


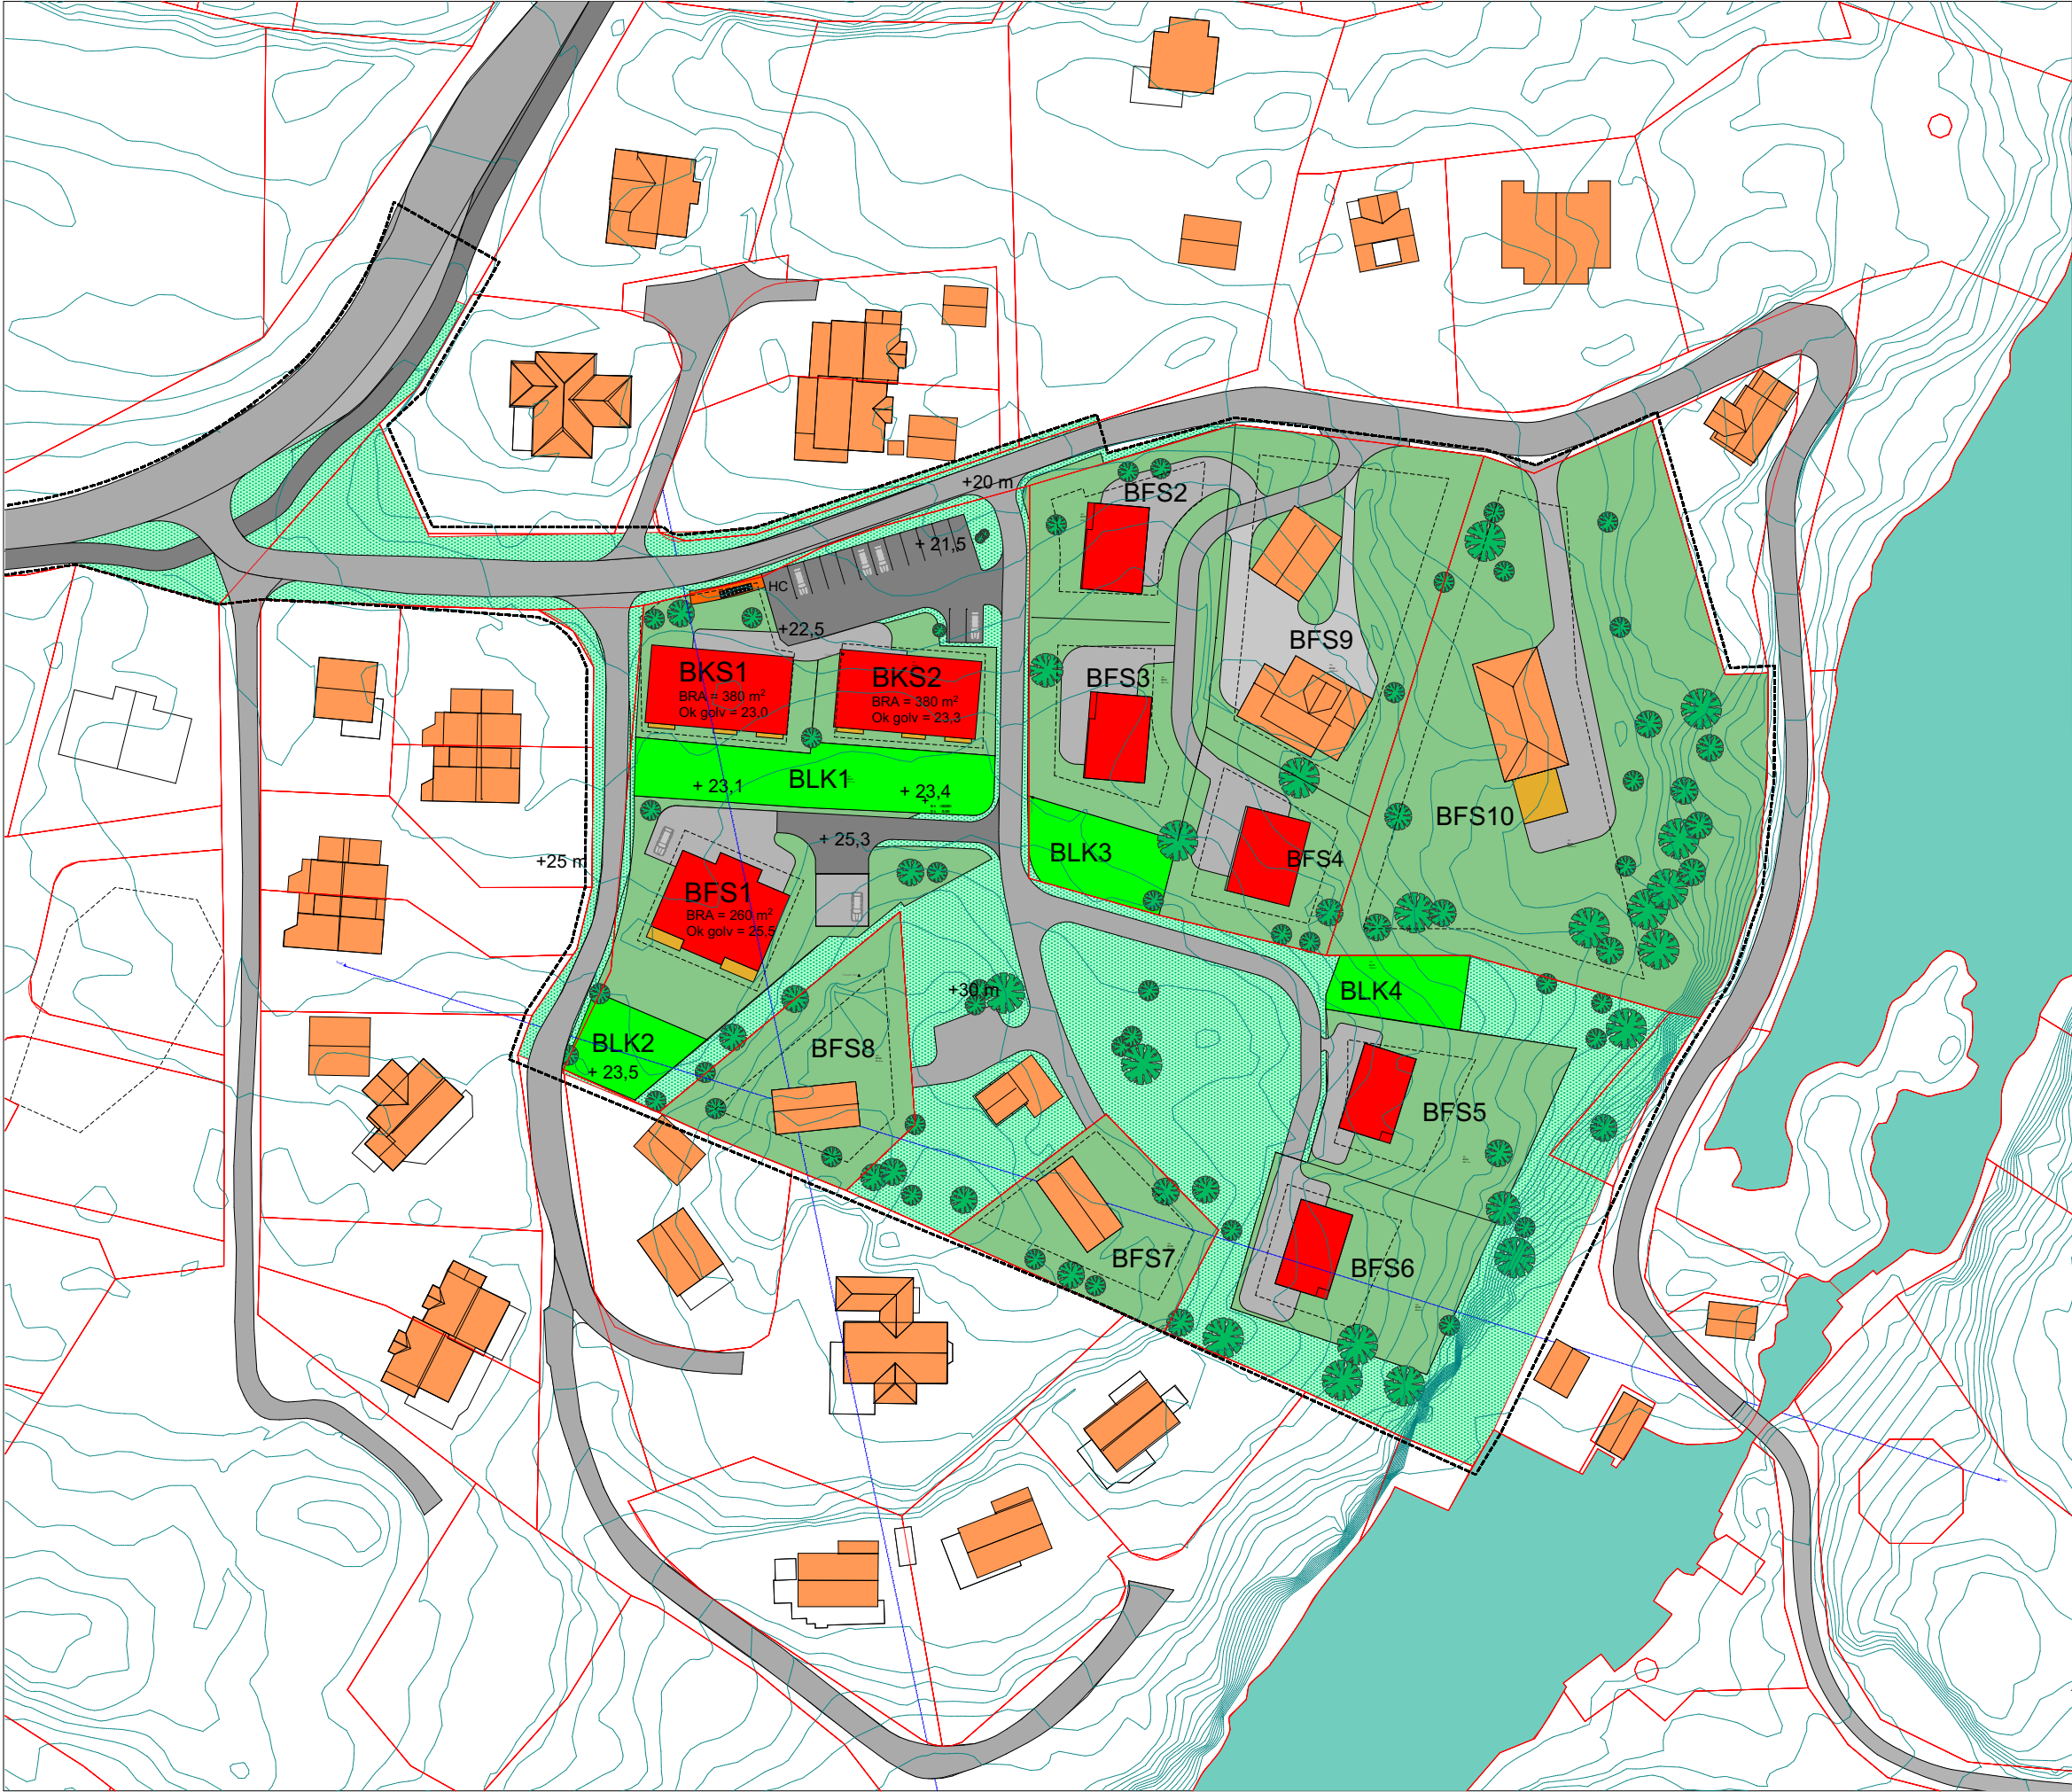

Prosjektnr. # 2016193		Revisjon nr. #	
Type tegning Situasjonsplan			
Veg Parkering Grønnstruktur Leik/uteopphald Privat Bustad, eksisterande Bustad, ny			
Fase Detaljplan			
arkoconsult ARKOCONSULT AS, Postboks 103, 5291 Valestrandsfossen Tel.: 56390003 - Fax.: 56191130 - Mob.: 93241511 Mail: post@arkoconsult.no - Org.nr. 997 089 782 MVA			
Tiltakshaver Rili Eiendom AS		Sign. KFJ, WKMS Dato 06/12/2016	
Prosjekt Detaljplan Urhaug		Kontroll # NNN Dato # dag/mnd/år	
45/4, 5, m.fl. Radøy		Målestokk 1:1000	
Tegningsnr.: # 17416193A10-1		Format A3	
Type tegning: Situasjonsplan			
BRA TOTALT (innv.) # m2		BYA # m2	
I HENHOLD TIL LOVVERK ER DENNE TEGNINGEN ARKOCONSULT AS SIN EIENDOM. DENNE TEGNINGEN KAN IKKE BLI BRUKT, OFFENTLIGGJORT ELLER GIS VIDERE TIL TREDJEPART UTEN VÅRT SKRIFTLIGE SAMTYKKE. OVERTREDELSE AV DETTE KAN FØRE TIL SØKSMÅL. OBS! TEGNINGEN KAN PRINTES I FEIL SKALA. IKKE TA MÅL DIREKTE PÅ TEGNING. BRUK KUN OPPGITTE MÅL.			