

Nabovarsel

sendes til berørte naboer og gjenboere

Ved riving skal kreditorer med pengeheftelser i eiendommen varsles, pbl § 21-3

Nullstill



Til (nabo/gjenboer)

Som eier/fester av:			
Gnr.	Bnr.	Festenr.	Seksjonsnr.
Eiendommens adresse			

Tiltak på eiendommen:			
Gnr.	Bnr.	Festenr.	Seksjonsnr.
25	81		
Eiendommens adresse			
Bøtjørnvegen 84			
Postnr.	Poststed		
5937	Bøvågen		
Kommune			
1260 Radøy			
Eier/fester			
Benedikte K. Stien			

Det varsles herved om			
<input type="checkbox"/> Nybygg	<input type="checkbox"/> Anlegg	<input type="checkbox"/> Endring av fasade	<input type="checkbox"/> Riving
<input checked="" type="checkbox"/> Påbygg/tilbygg	<input type="checkbox"/> Skilt/reklame	<input type="checkbox"/> Innhegning mot veg	<input type="checkbox"/> Bruksendring
<input type="checkbox"/> Midlertidig bygning, konstruksjon eller anlegg	<input type="checkbox"/> Antennesystem	<input type="checkbox"/> Oppretting/endring av matrikkelenhet (eiendomsdeling) eller bortfeste	<input type="checkbox"/> Annet
Dispensasjon etter plan- og bygningsloven kapittel 19			
<input type="checkbox"/> Plan- og bygningsloven med forskrifter	<input type="checkbox"/> Kommunale vedtekter	<input type="checkbox"/> Arealplaner	<input type="checkbox"/> Vegloven
			Vedlegg nr. B -

Arealdisponering	
Sett kryss for gjeldende plan	
<input type="checkbox"/> Arealdel av kommuneplan	<input checked="" type="checkbox"/> Reguleringsplan
<input type="checkbox"/> Bebyggelsesplan	
Navn på plan	
12601973000200/Bøvågen	

Beskriv nærmere hva nabovarslet gjelder	
Tilbygg til hus på sørsiden mot vei.	
Vedlegg nr. Q - 4,5	


Spørsmål vedrørende nabovarsel rettes til			
Foretak/tiltakshaver			
Andre Hammer			
Kontaktperson, navn	E-post	Telefon	Mobil
Andre Hammer	andre.hammer@outlook.com		47286361
Søknaden kan ses på hjemmeside: (ikke obligatorisk):			

Merknader sendes til	
Eventuelle merknader skal være mottatt innen 2 uker etter at dette varsel er sendt.	
Ansvarlig søker/tiltakshaver skal sammen med søknad sende innkomne merknader og redegjøre for ev. endringer.	
Navn	Postadresse
Andre Hammer	Brentemogate 20
Postnr. Poststed	E-post
4790 LILLESAND	andre.hammer@outlook.com

Beskrivelse av vedlegg	Gruppe	Nr. fra - til	Ikke relevant
Dispensasjonssøknad/vedtak	B	—	<input checked="" type="checkbox"/>
Situasjonsplan	D	1 — 1	<input type="checkbox"/>
Tegninger snitt, fasade	E	2 — 3	<input type="checkbox"/>
Andre vedlegg	Q	4 — 5	<input type="checkbox"/>

Underskrift	
Sted	Dato
LILLESAND	17/11 - 17
Underskrift ansvarlig søker eller tiltakshaver	
<i>Andre Hammer</i>	
Gjentas med blokkbokstaver	
ANDRE HAMMER	

N6736062, Ø278192

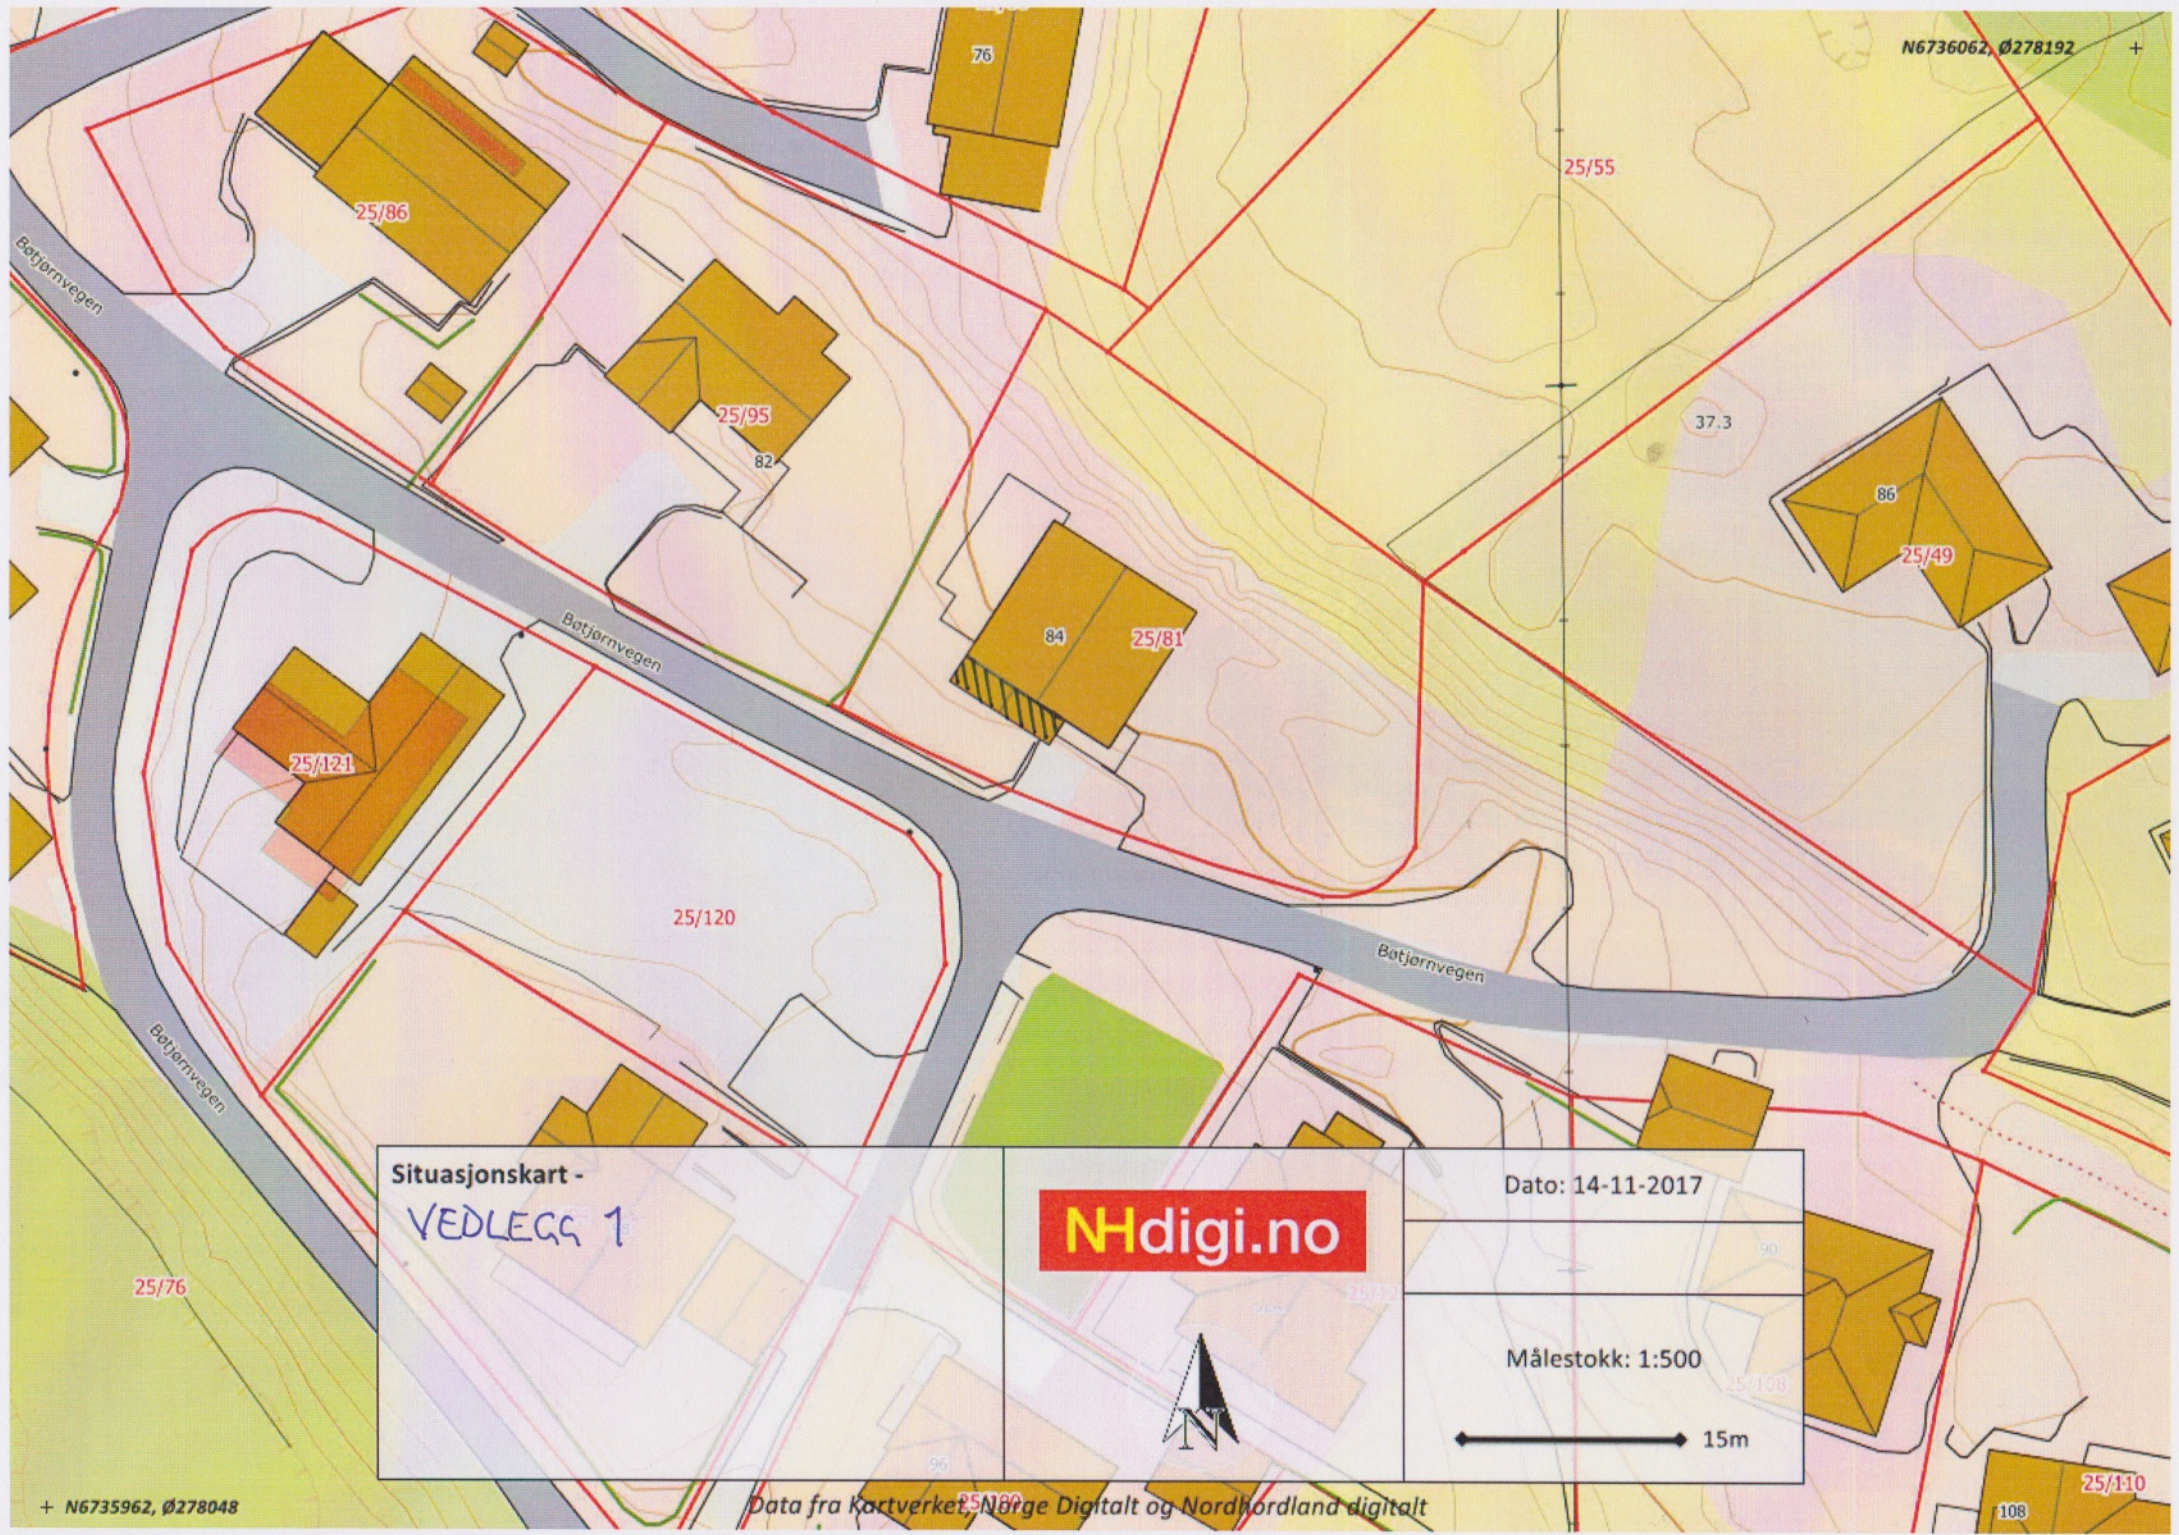

Situasjonsskart - VEDLEGG 1			Dato: 14-11-2017
			Målestokk: 1:500


+ N6735962, Ø278048

Data fra Kortverket, Norge Digitalt og Nordhordland digitalt


25/110

108

VEDLEGG 2

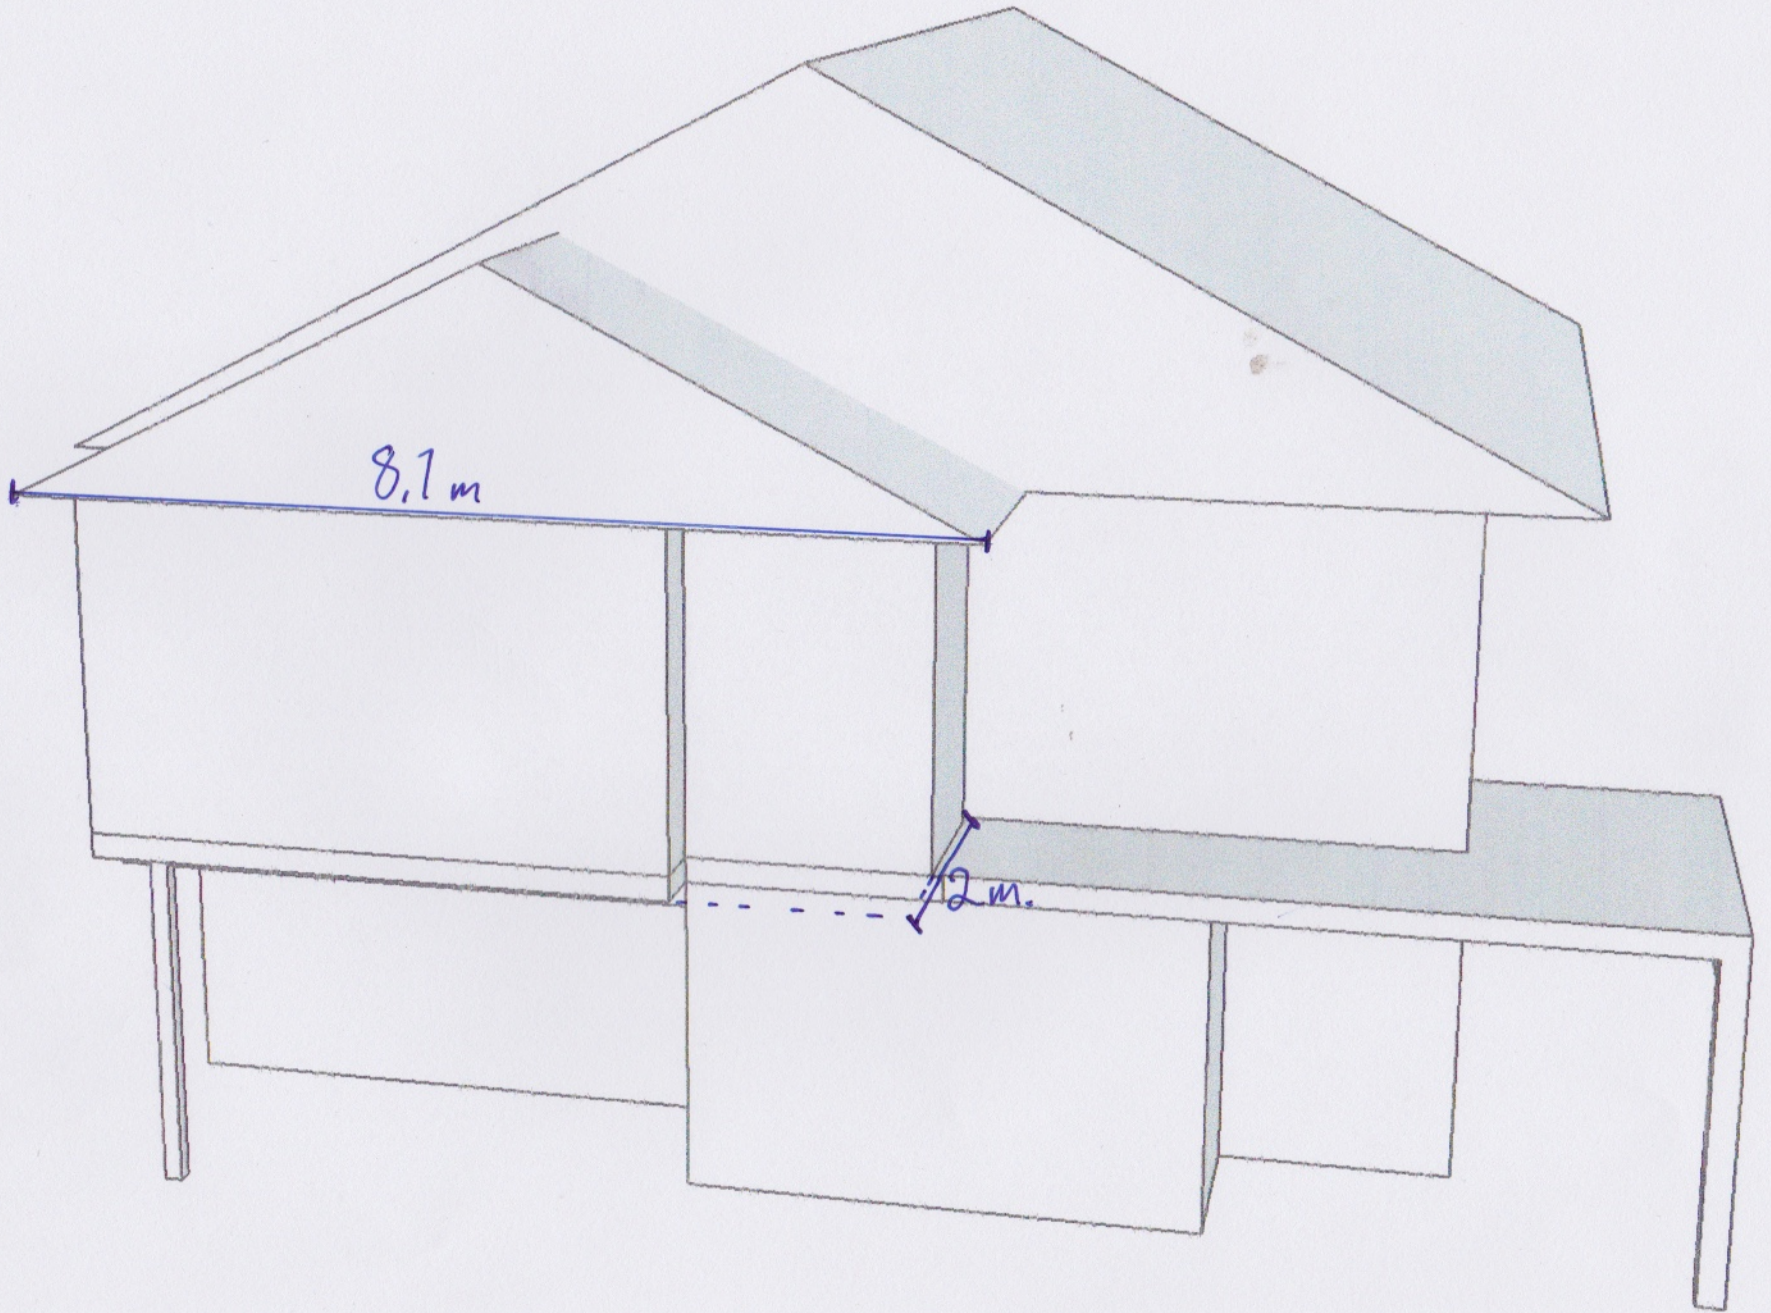

VEDLEGG 3

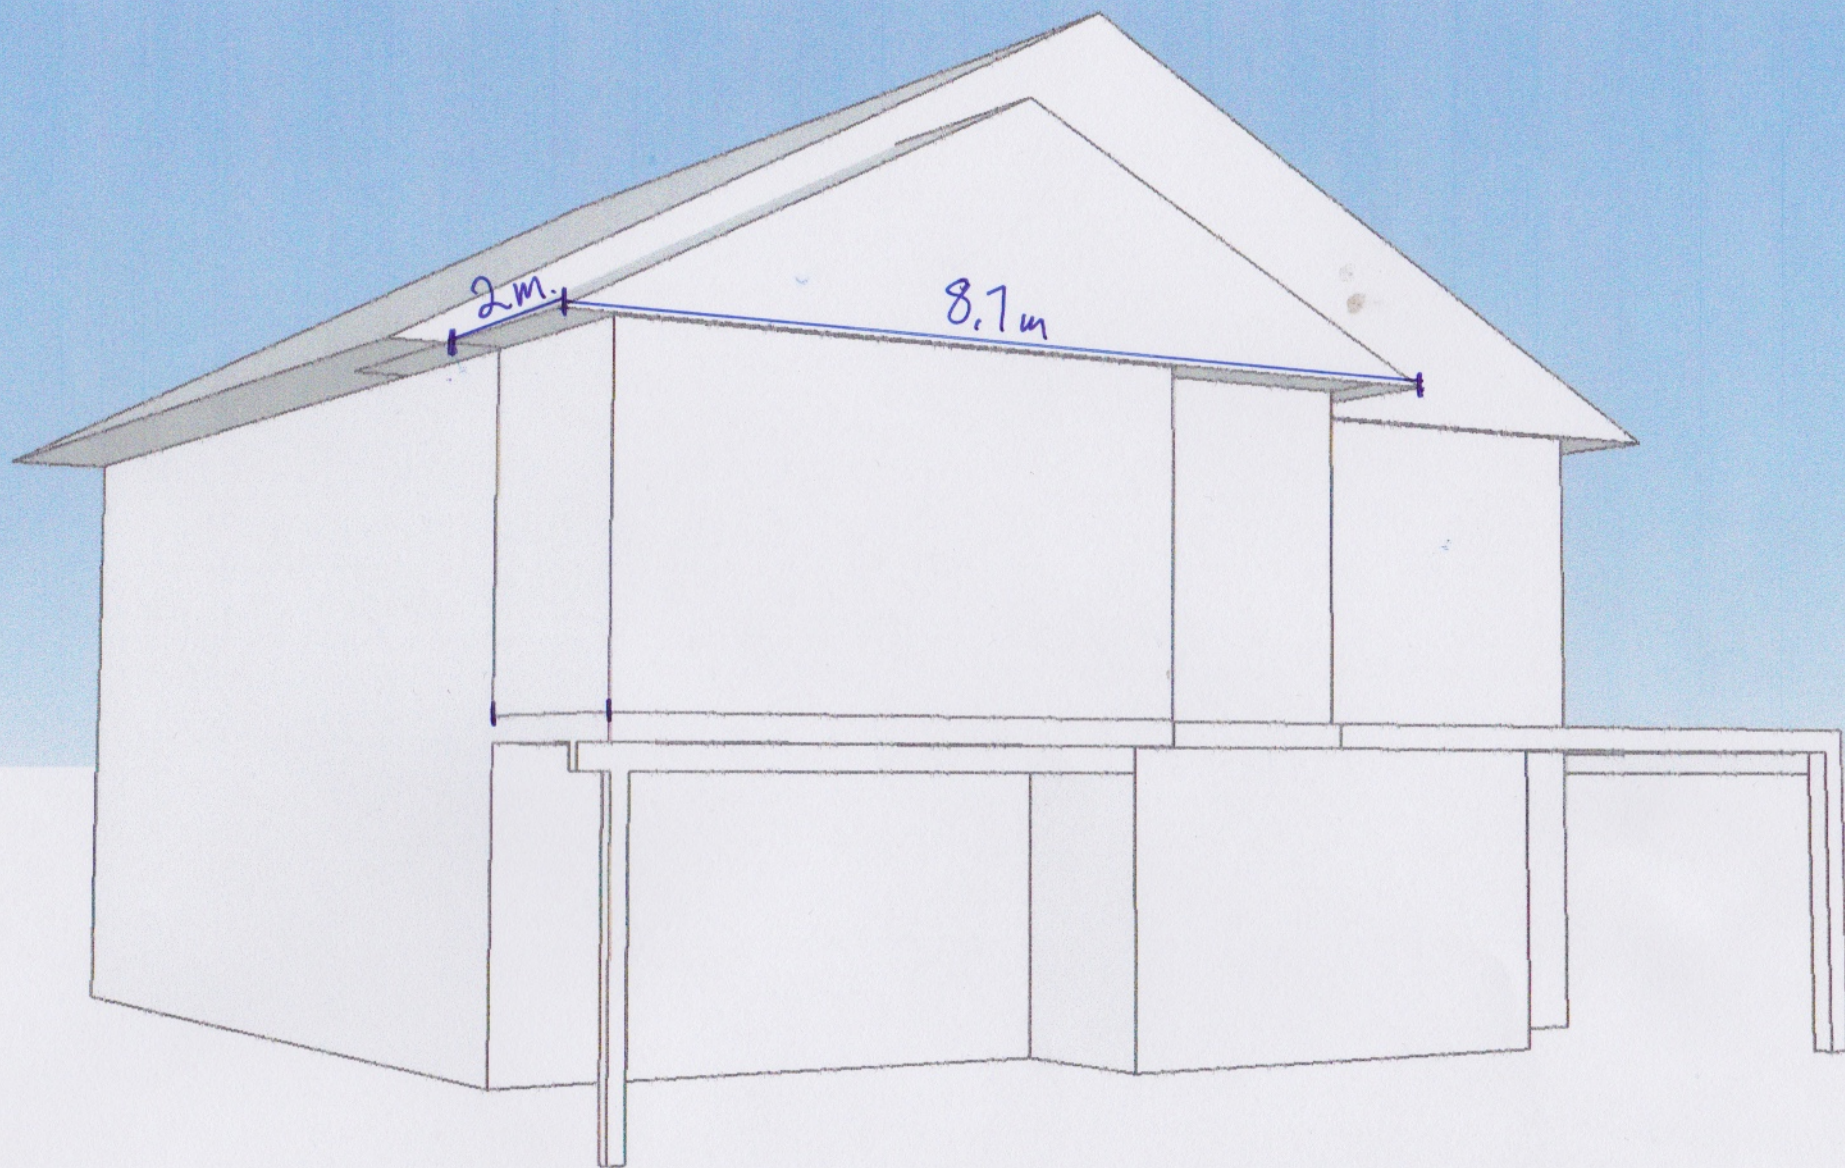

Vedlegg 4



Vedlegg 5

