



siv. ing. **Vidar Mjøs**

Fabrikksgaten 7B, 5059 BERGEN

Tlf. 55 59 82 62 faks 55 59 82 57

vidar-mj@online.no

Radøy kommune  
5936 MANGER  
[postmottak@radoy.kommune.no](mailto:postmottak@radoy.kommune.no)

17. november 2017

---

**Fløholmen, gbnr. 27/12.  
Framlegg til reguleringsplan for næringsområde og småbåthamn.  
Eventuell ny plansak.**

---

Ein viser til vedtaket i HPLT sak 015/11 og etterfølgjande korrespondanse og dialog, seinast melding frå rådmannen av 17. 11. 2017 :

*Om det er ønske om ei førehandsvurdering av eit privat planinitiativ er det høve til å sende inn førespurnad om oppstart av privat planarbeid, med forslag til planføremål og planavgrensing, jf. plan- og bygningslova § 12-8. Førespurnaden vi verte lagt fram for Hovudutval for plan, landbruk og teknisk for avgjerd, og dere vil få eit politisk signal i høve det vidare planarbeidet før det vert halde oppstartsmøte i plansaka*

Vedlagte Oversiktskart illustrerer eit utviklingskonsept for Fløholmen og Nordre Byngja med hovudfokus på landbasert oppdrett i sundet innafor Lyngholmen, eventuelt i kombinasjon med kontor og anna næring i eit øvre terrengplan på Nordre Byngja, med ny tilkomstveg (stipla strek) langs Pollen som opnar for at eksisterande fylkesveg gjennom tunet på bnr. 15,20 kan omgjerast til gang-/sykkelveg.



På vedlagde Samkopi er reguleringsframlegget til småbåthamn lagt inn på eit utsnitt av ovannemnde oversiktskart.

Ein vil be om politiske signal når det gjeld handsaminga av

- a) reguleringsplanen for småbåthamna
- b) utviklingskonseptet for Fløholmen og Nordre Byngja

2 vedlegg

Kopi : *Fløholmen AS, 5937 BØVÅGEN, v Håkon Zachariassen, post@floholmen.no*

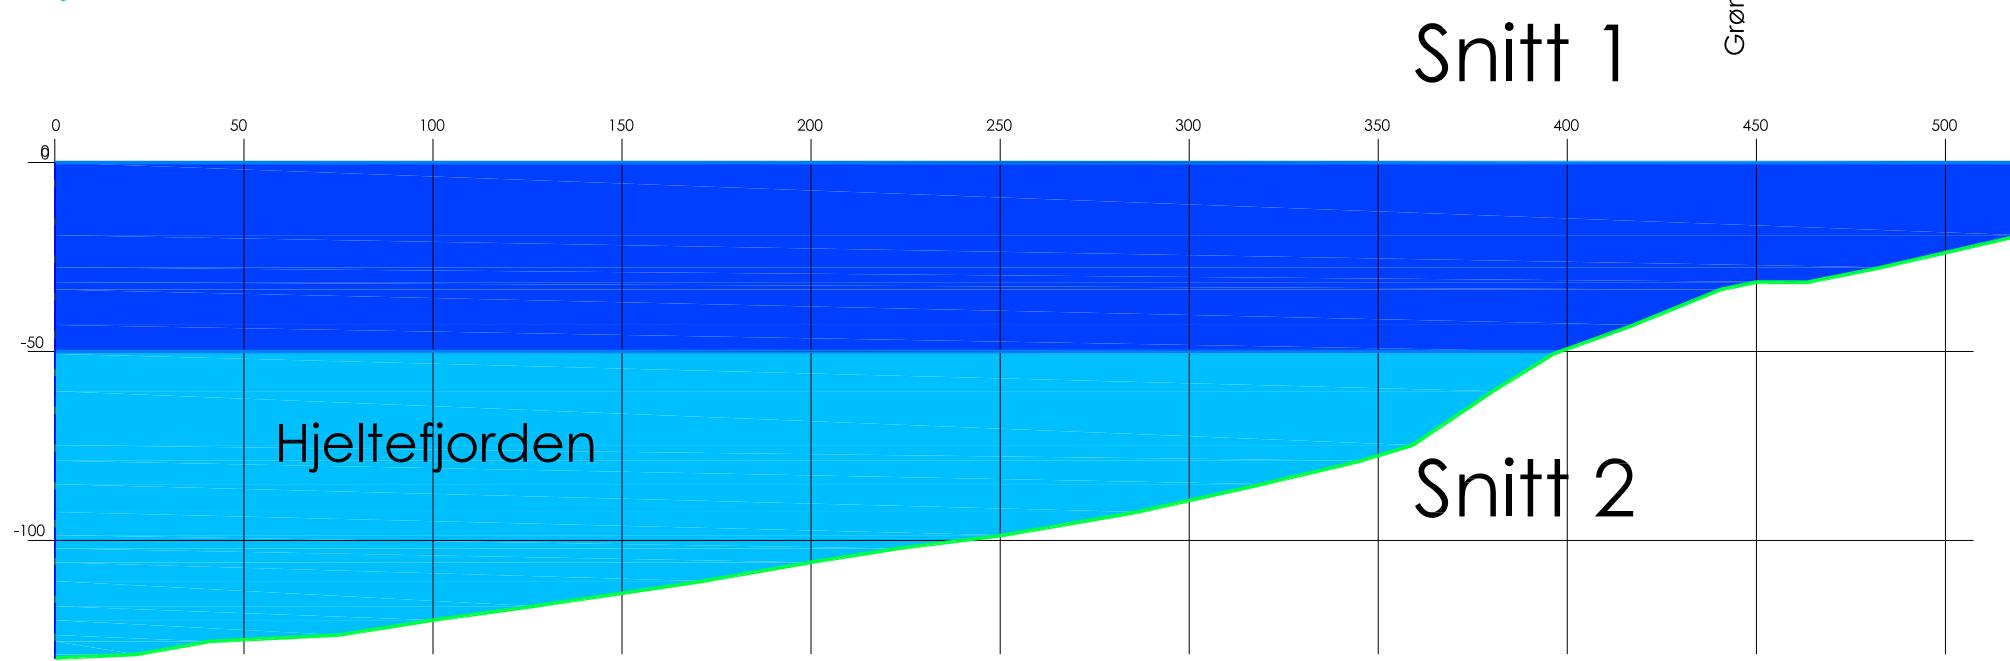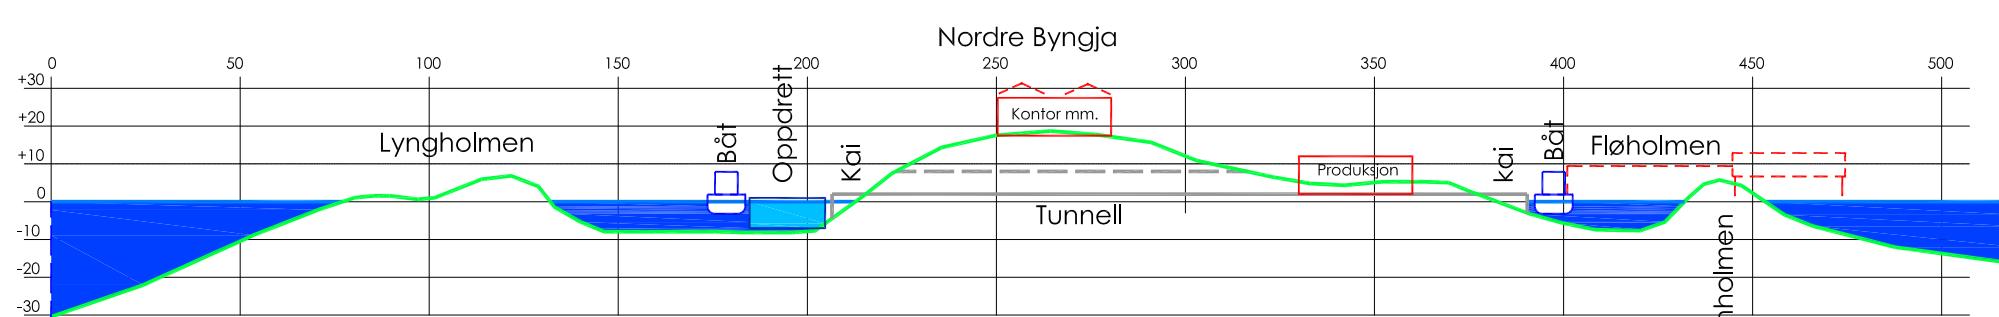

# Samkopi

17.11.2017

