



LINDÅS KOMMUNE
Geodata avd.

Vår referanse
Einar Rydland

Vår dato
13.02.2017

Dykkar referanse

Dykkar dato

Majo Eigedom AS
Lindåsvegen 154
5916 Isdalstø

Vår sakshandsamar
Lindås kommune

Direkte telefon
56375634

Dokumentasjon byggplassering Gnr 29 bnr 57 Vågenes Radøy kommune.

Vedlagt følger dokumentasjon på byggplassering på overnemde eigedom. Plassering utført av Lindås kommune 07.02.2017 etter data frå Majo Eigedom As.

Lindås kommune Geodata avd.



Einar Rydland
Lindås kommune


Postadresse
5914 ISDALSTØ
Kvernhusmyrane 20


Besøksadresse
Lindås rådhus
Kvernhusmyrane 41





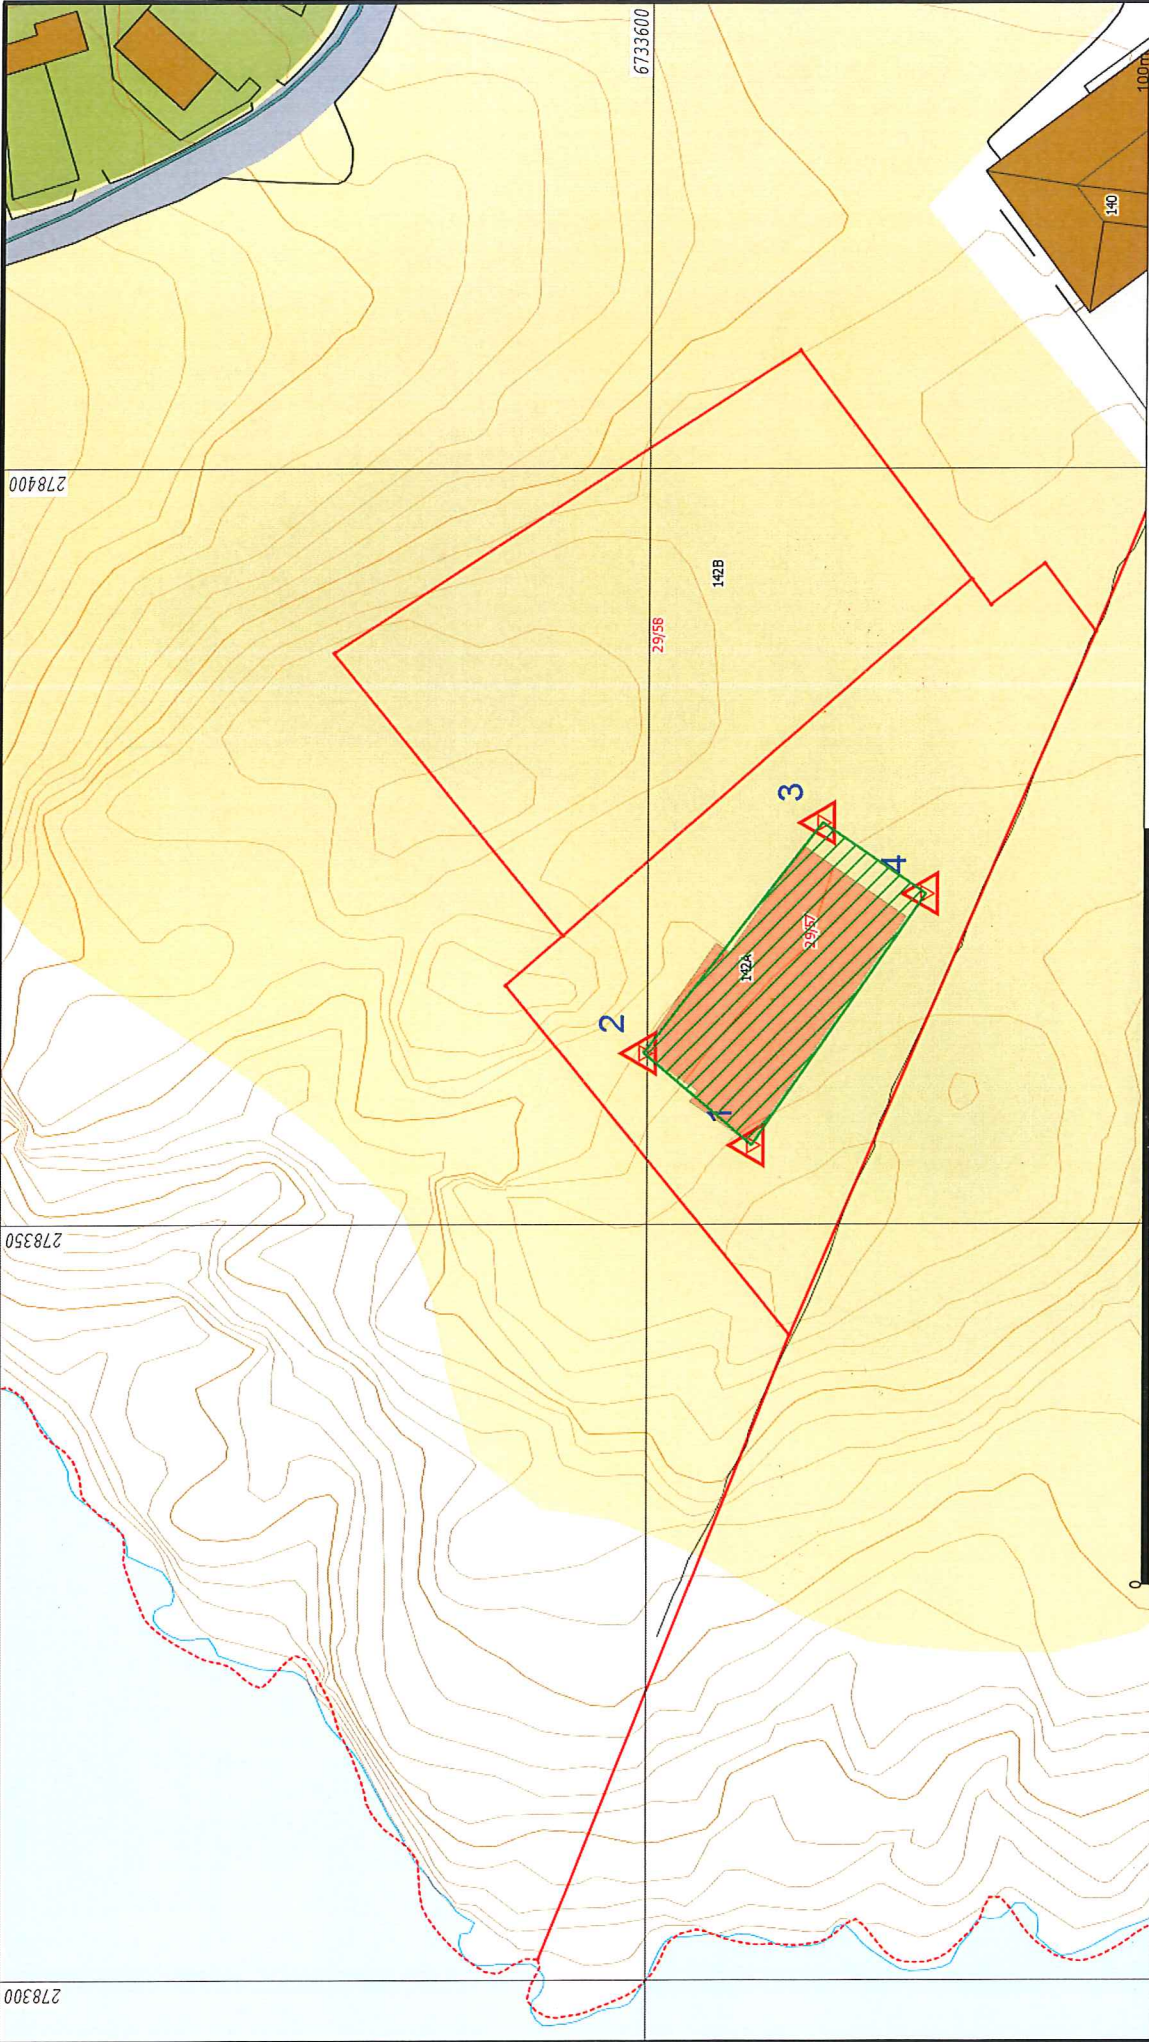


 
 
 



Telefon
56 37 50 00

Telefaks
56 37 51 01

Konto
0805 5787809
Organisasjonsnr.
935 084 733



	Lindås kommune Geodata avdeling	
	A-Grunnkart WMS.	
Dato: 2017.02.03 Sign: SSO	G.nr. 29, b.nr. 57 i Radøy kommune.	

 Målte Grenser  Registrerte Grenser  Udefinert grense  Terenngmålte grense  Konstruert grensepunkt  Bolig  Bustad m/leilighet	 Våningshus  Større bustader  Hytte/feriehús  Garasje/uthus  Industrilager  Andre bygg
--	---

Beliggenhet og høyer må oppfattes som orienterende.
 Koordinatsystem: EUREF89 - SONE 32 (EPSG:25832)
 Høyesystem: NN 2000 høyer (EPSG:5941)

Prosjekt: H:\Gemini\Survey\Work\29-57 Byggplassering Vågenes A.gmi
Koordinatsystem: EUREF89 - SONE 32 / NN 2000 høyder

08.02.2017

PunktID	Tema	N-koord.	Ø-koord.	Høyde	Geoide H	Status
P1		6 733 593,040	278 355,250	15,885		K
P2		6 733 600,240	278 361,320	15,922		K
P3		6 733 588,379	278 376,590			K
P4		6 733 581,549	278 371,869	15,902		K
G02		6 733 591,434	278 362,239	15,917		K

Knavik 13.02.17



Lindås kommune


D1

Tegnforklaring:

N	Ø
P1 6 733 593,04	278 355,25
P2 6 733 600,24	278 361,32
P3 6 733 588,38	278 376,59
P4 6 733 581,55	278 371,87

Areal tomt : 847,9 m²
 Planeringshøyde bolig +16,0mtr
 Avløp ———
 Vannledning ———
 Byggegrense - - - - -

Vei - parkering
 Bolig

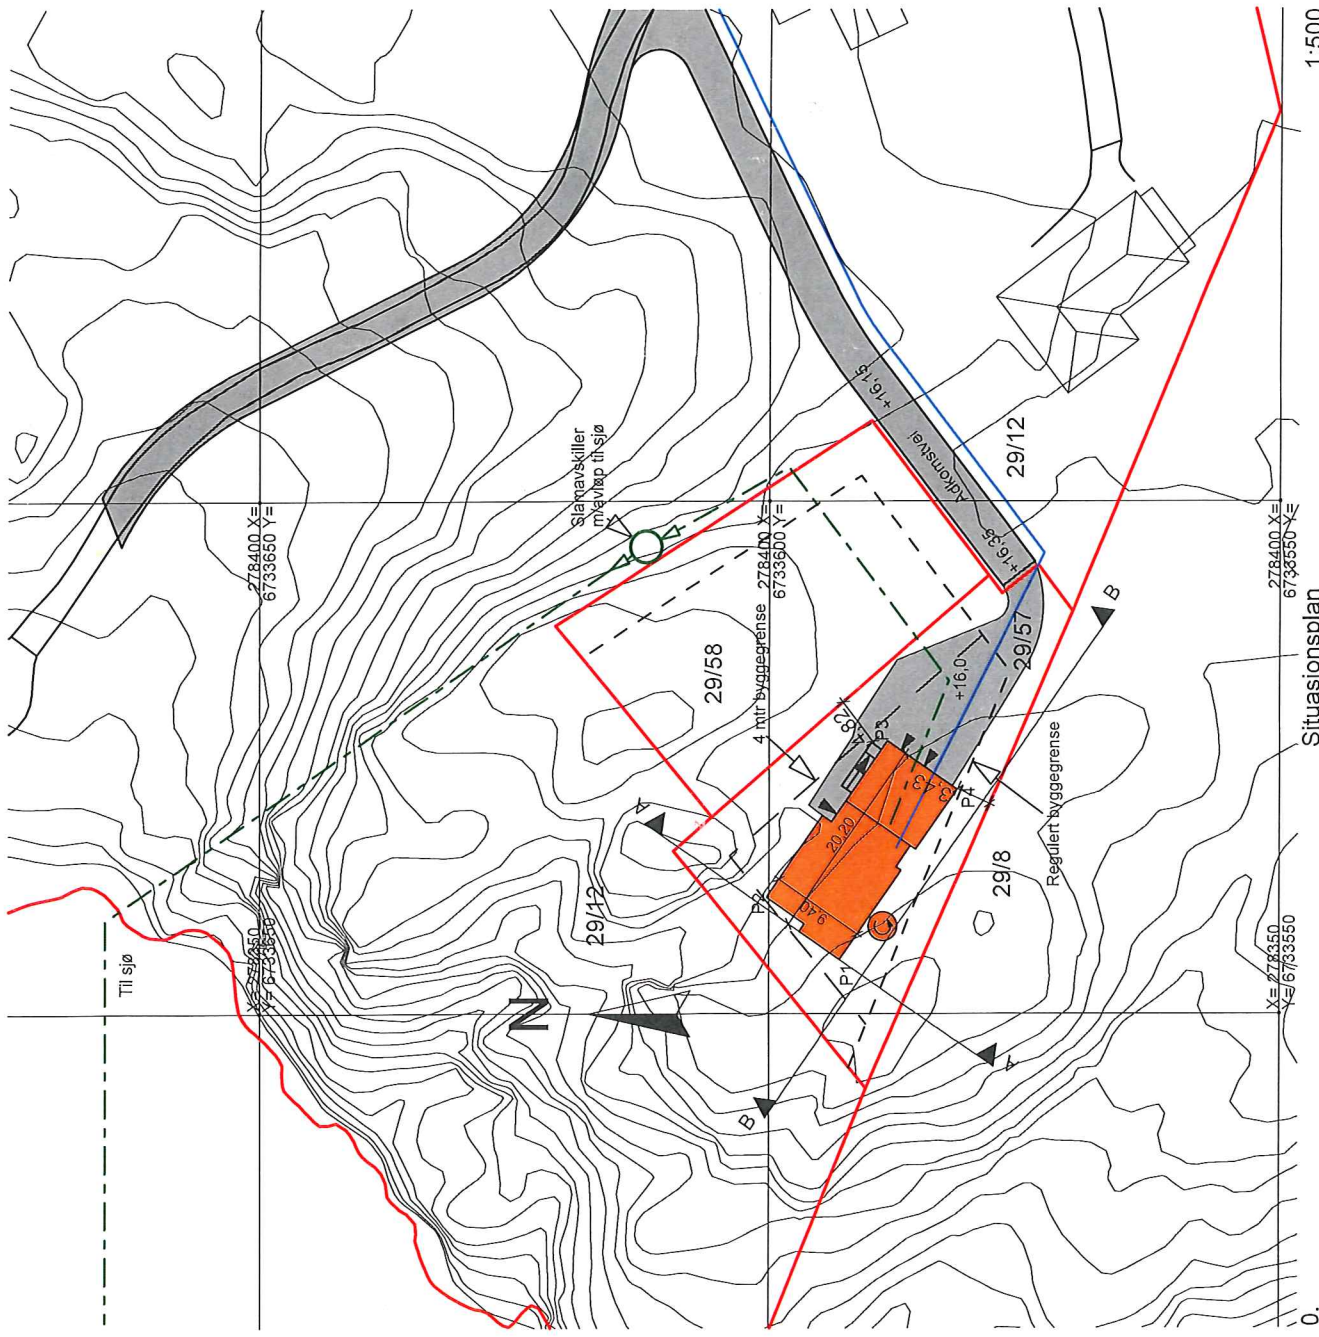

1:500


Situasjonsplan

0.

PROSJEKT Bolig, Nina Westerhus & Morten Vågenes Rødøy Kommune, Vågenes Gnr: 29 bnr: 57	TEGNINGSNHOLD Situasjonsplan	TEKN. NR 100	SIGN ØS	KTR PROSJEKTNR.	MÅL 1:500
		TEINET DATO 21.06.16	ØS PROSJEKTNR.	ØS PROSJEKTNR.	REV
MAJO A S T A L I N J E N O R D G A					
Lindåsvegen 154 5914 Isdalstø Tlf: 977 09 118 - 922 89 719					

278350

6733600
29 / 58

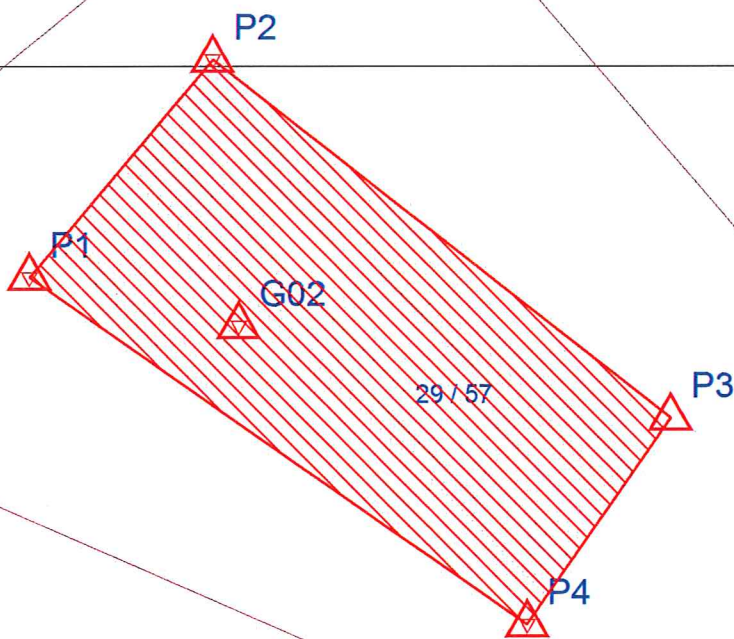

0 10m

- Målte Grenser
- - Registrerte Grenser
- Y Udefinert grenser
- ⊙ Terrengmålte grense
- ⊙ Konstruert grensepunkt
- ⊙ Bolig
- ⊙ Bustad m/leilighet
- ⊙ Våningshus
- ⊙ Større bustader
- ⊙ Hytte/feriehus
- ⊙ Garasje/uthus
- ⊙ Industri/lager
- ⊙ Andre bygg



Lindås kommune
Geodata avdeling



Beliggenhet og høyder må oppfattes som orienterende.
Koordinatsystem: EUREF89 - SONE 32 (EPSG:25832)
Høydesystem: NN 2000 høyder (EPSG:5941)

Dato: 2017.02.08
Sign: lili

Målestokk
1:250