


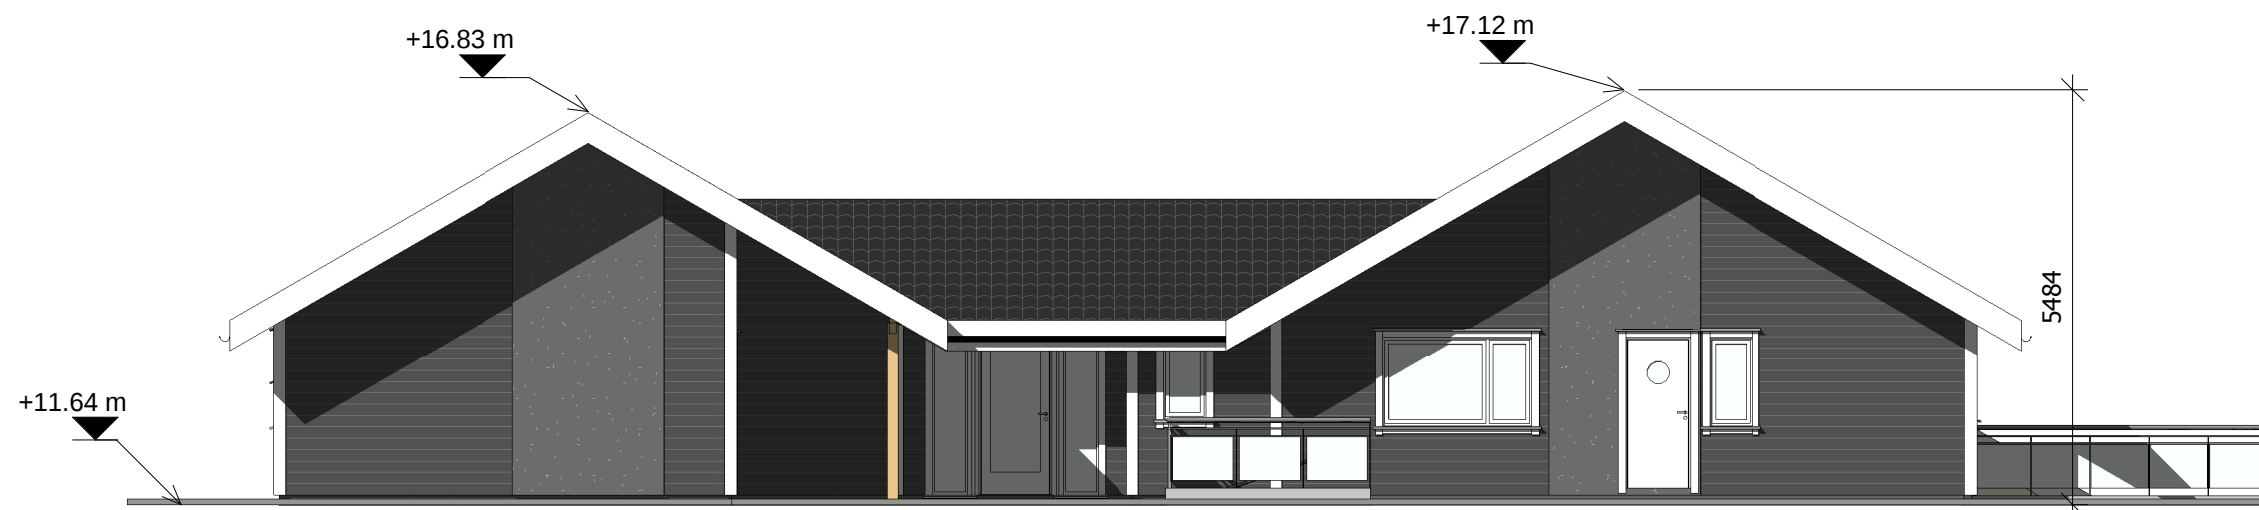

Nord
1 : 100



Sør
1 : 100

ing. asbjørn danielsen as

RÅDGIVENDE INGENIØRER I BYGGTEKNIKK

Fabrikkgaten 5, 5059 Bergen E-post: asbjorn@asdaniel.no Tlf: 900 73 123

TILTAKSHAVER:

Tore Vågenes

PROSJEKT:

Enebolig Radøy

TEGNINGSTITTEL:

Fasadar, nord og sør.

STATUS TEGNING:

Byggemeldings teikning.

MÅLESTOKK:

1:100

DATO:

28.1.16

TEGNET AV:

K.Oma

EGENKONTROLL:

UAVHENGIG KON:

PROSJEKT NR:

14.879

TEGNING NR:

53

REVISJON:

04.02.2016 14:05:12