


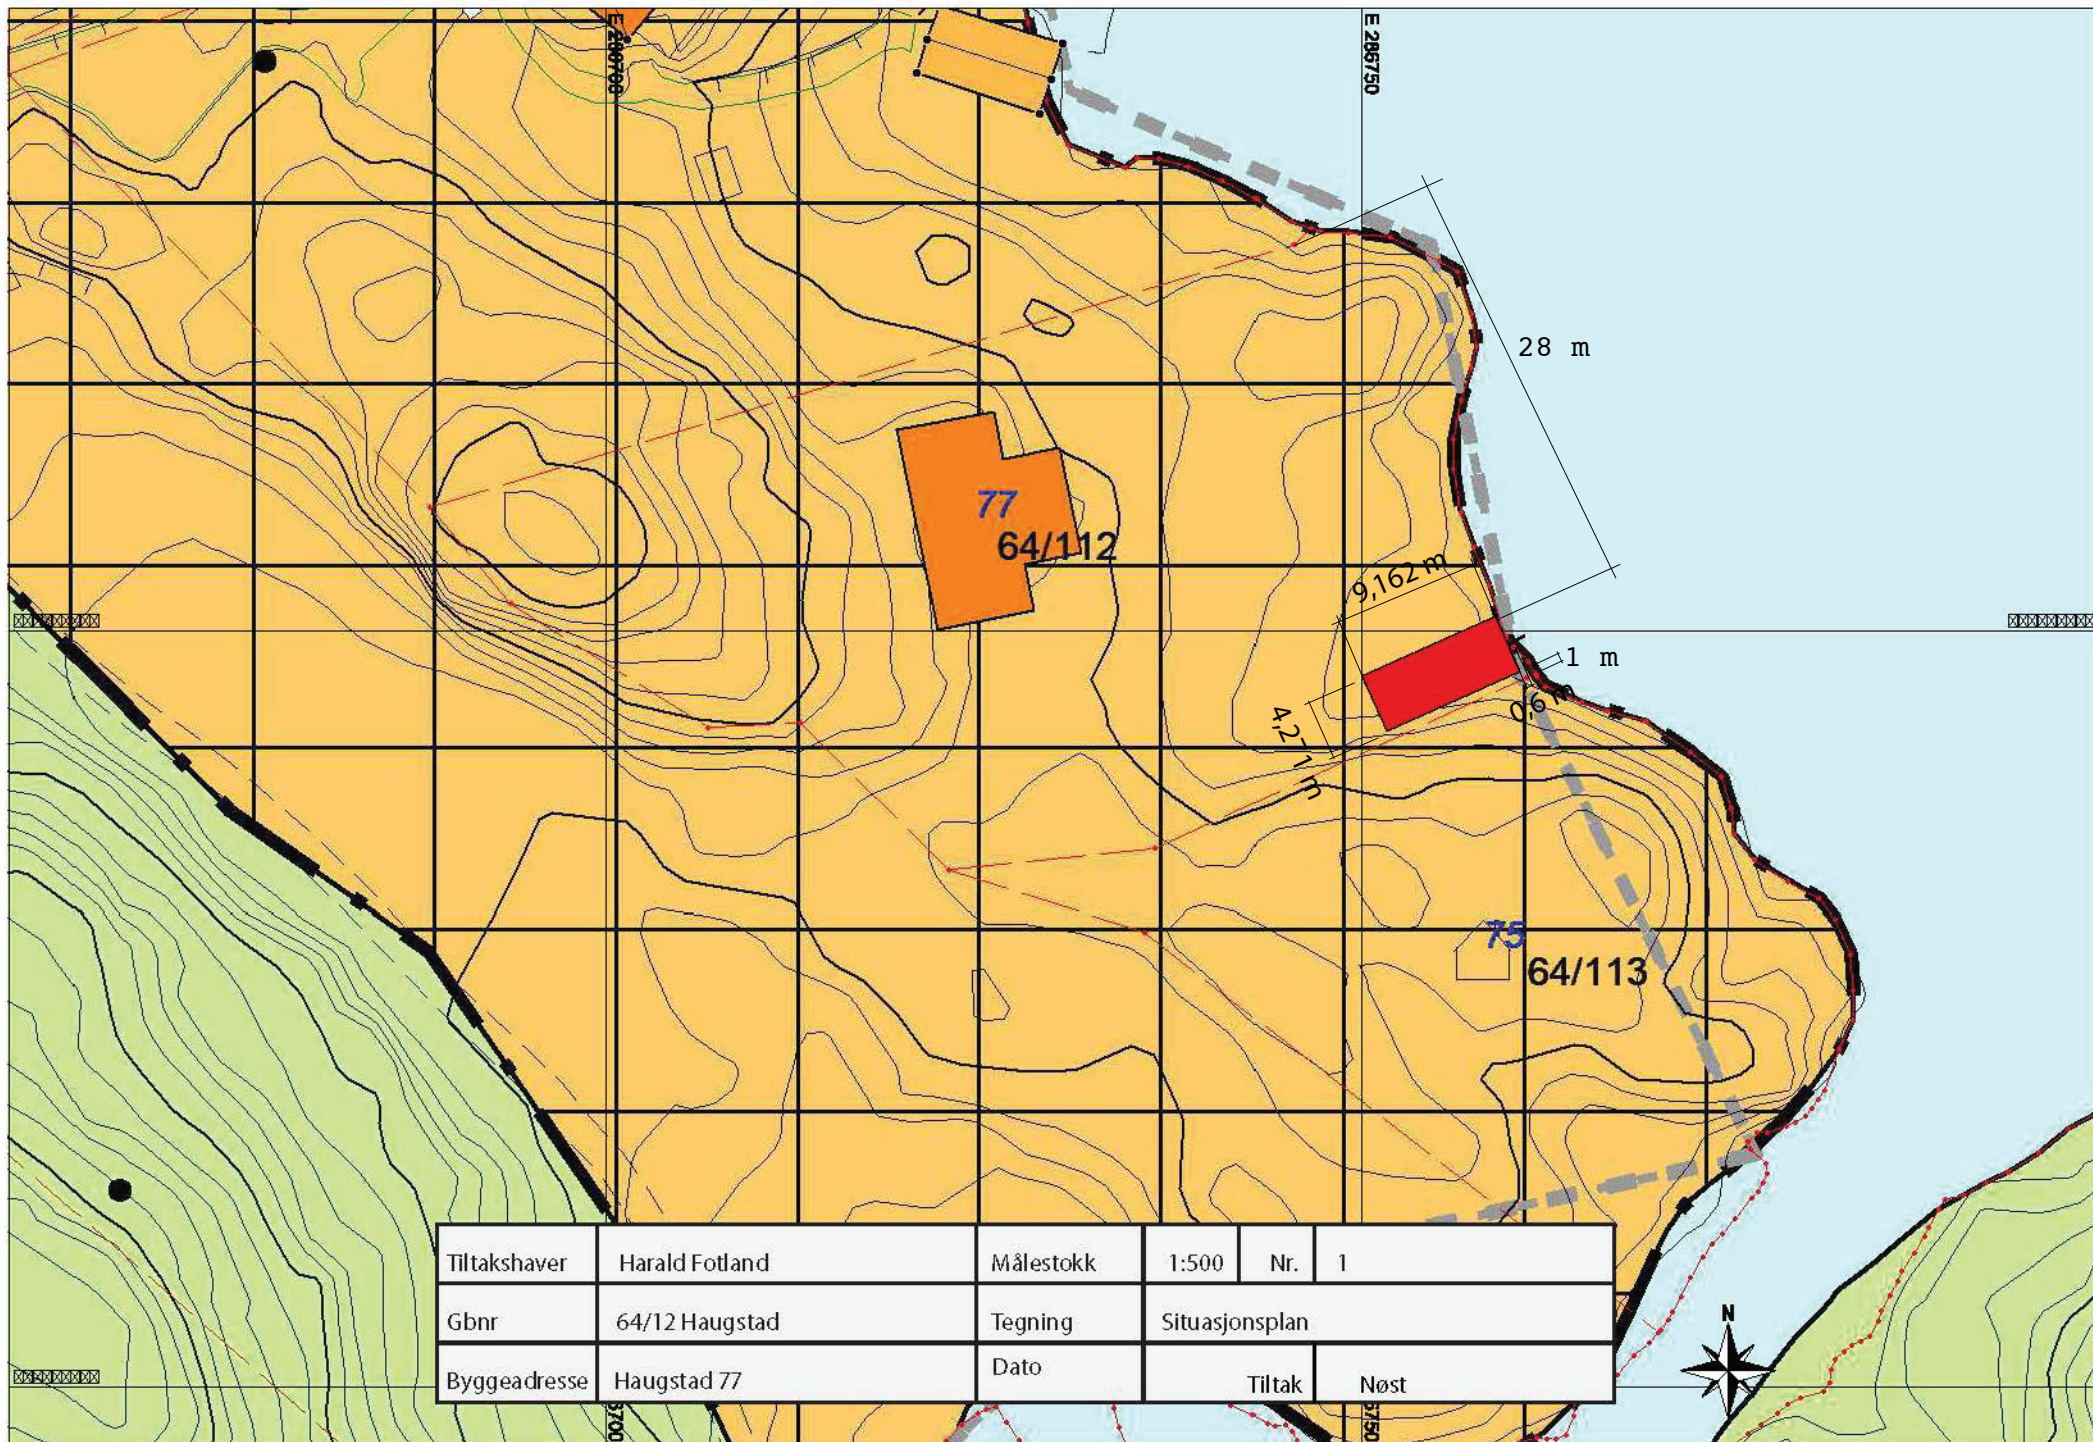

Tiltakshaver	Harald Fotland	Målestokk	1:500	Nr.	1
Gbnr	64/12 Haugstad	Tegning	Situasjonsplan		
Byggeadresse	Haugstad 77	Dato	Tiltak	Nøst	