


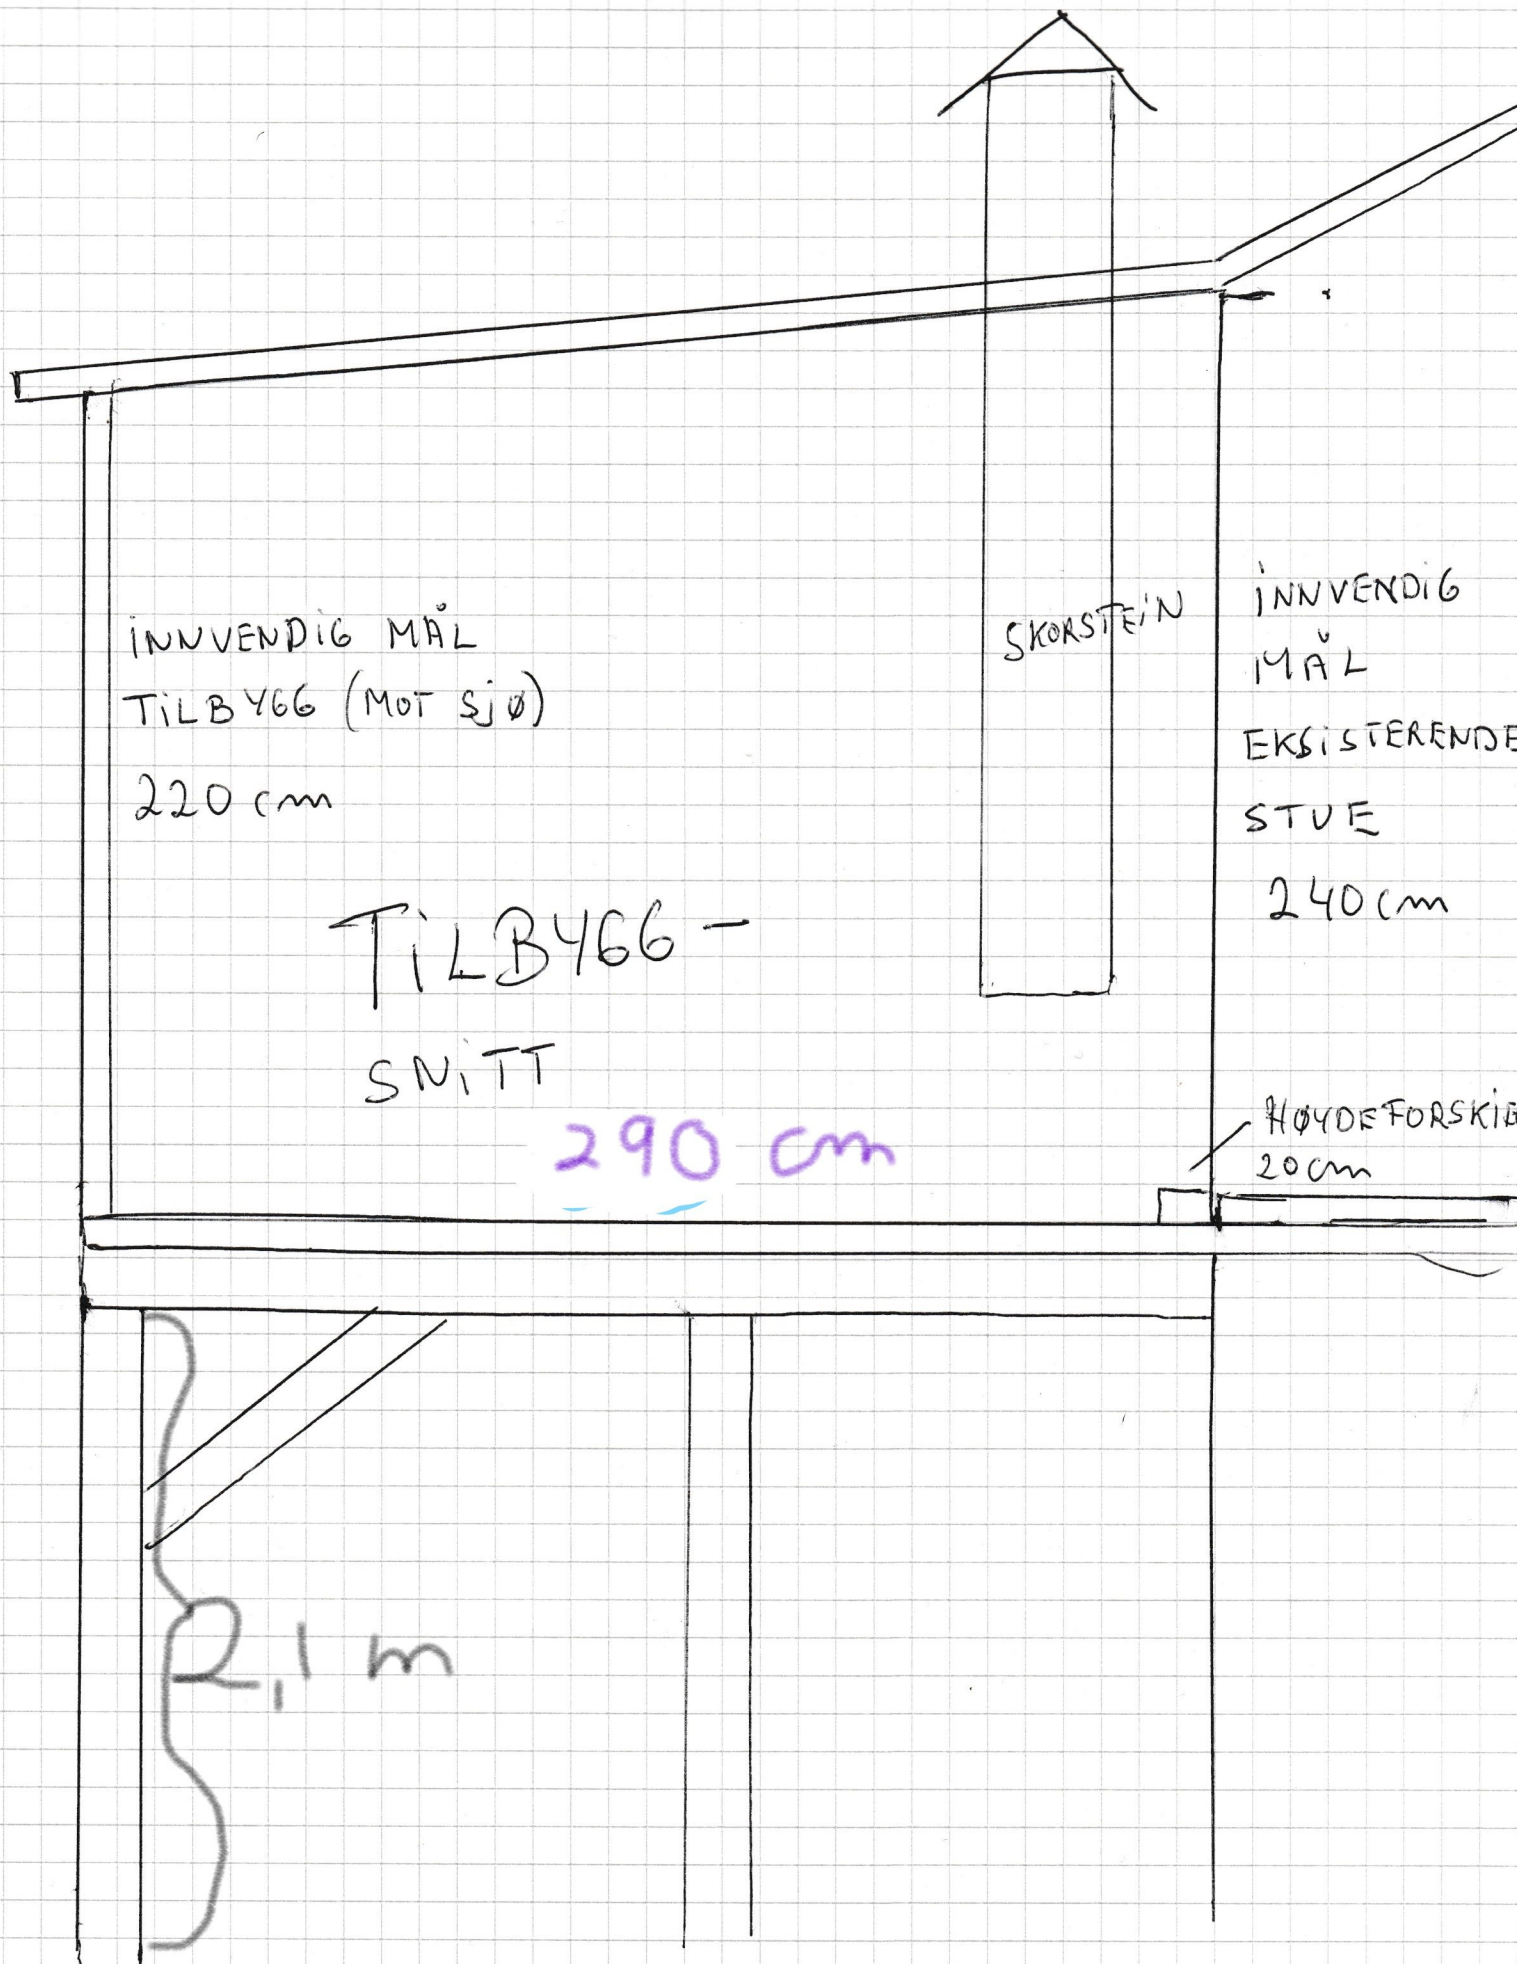

INNSENDIG MÅL
TILBYGG (MOT SJØ)
220 cm

TILBYGG -
SNITT

290 cm

SKORSTEIN

INNSENDIG
MÅL

EKSISTERENDE
STUE
240 cm

HØYDEFORSKJIF
20 cm

2,1 m