

Selfallet

Løpenummer	N-koordinat	E-koordinat
01	6728829 840	282808 893
02	6728816 023	282837 250
03	6728807 580	282833 136
04	6728821 397	282804 779

Revisjon	Dato	Beskrivelse	Utarbeidet	Godkjent

VILLANGER OG SØNNER AS


SITUASJONSPLAN MED PROFILER



RADØY KOMMUNE, GNR 45/BNR 438


Dato	16.05.2014
Utarbeidet av	JP
Godkjent av	EN
Målestokk	1:500, A4
Jobbenummer	2214009
Tegningsnummer	010
Revisjon	A 19.05.14




Fjøsangerv. 50C - 5059 Bergen  
 Tlf. 5538 7870 Fax 5538 7871  
 bergen.anko.no - www.anko.no

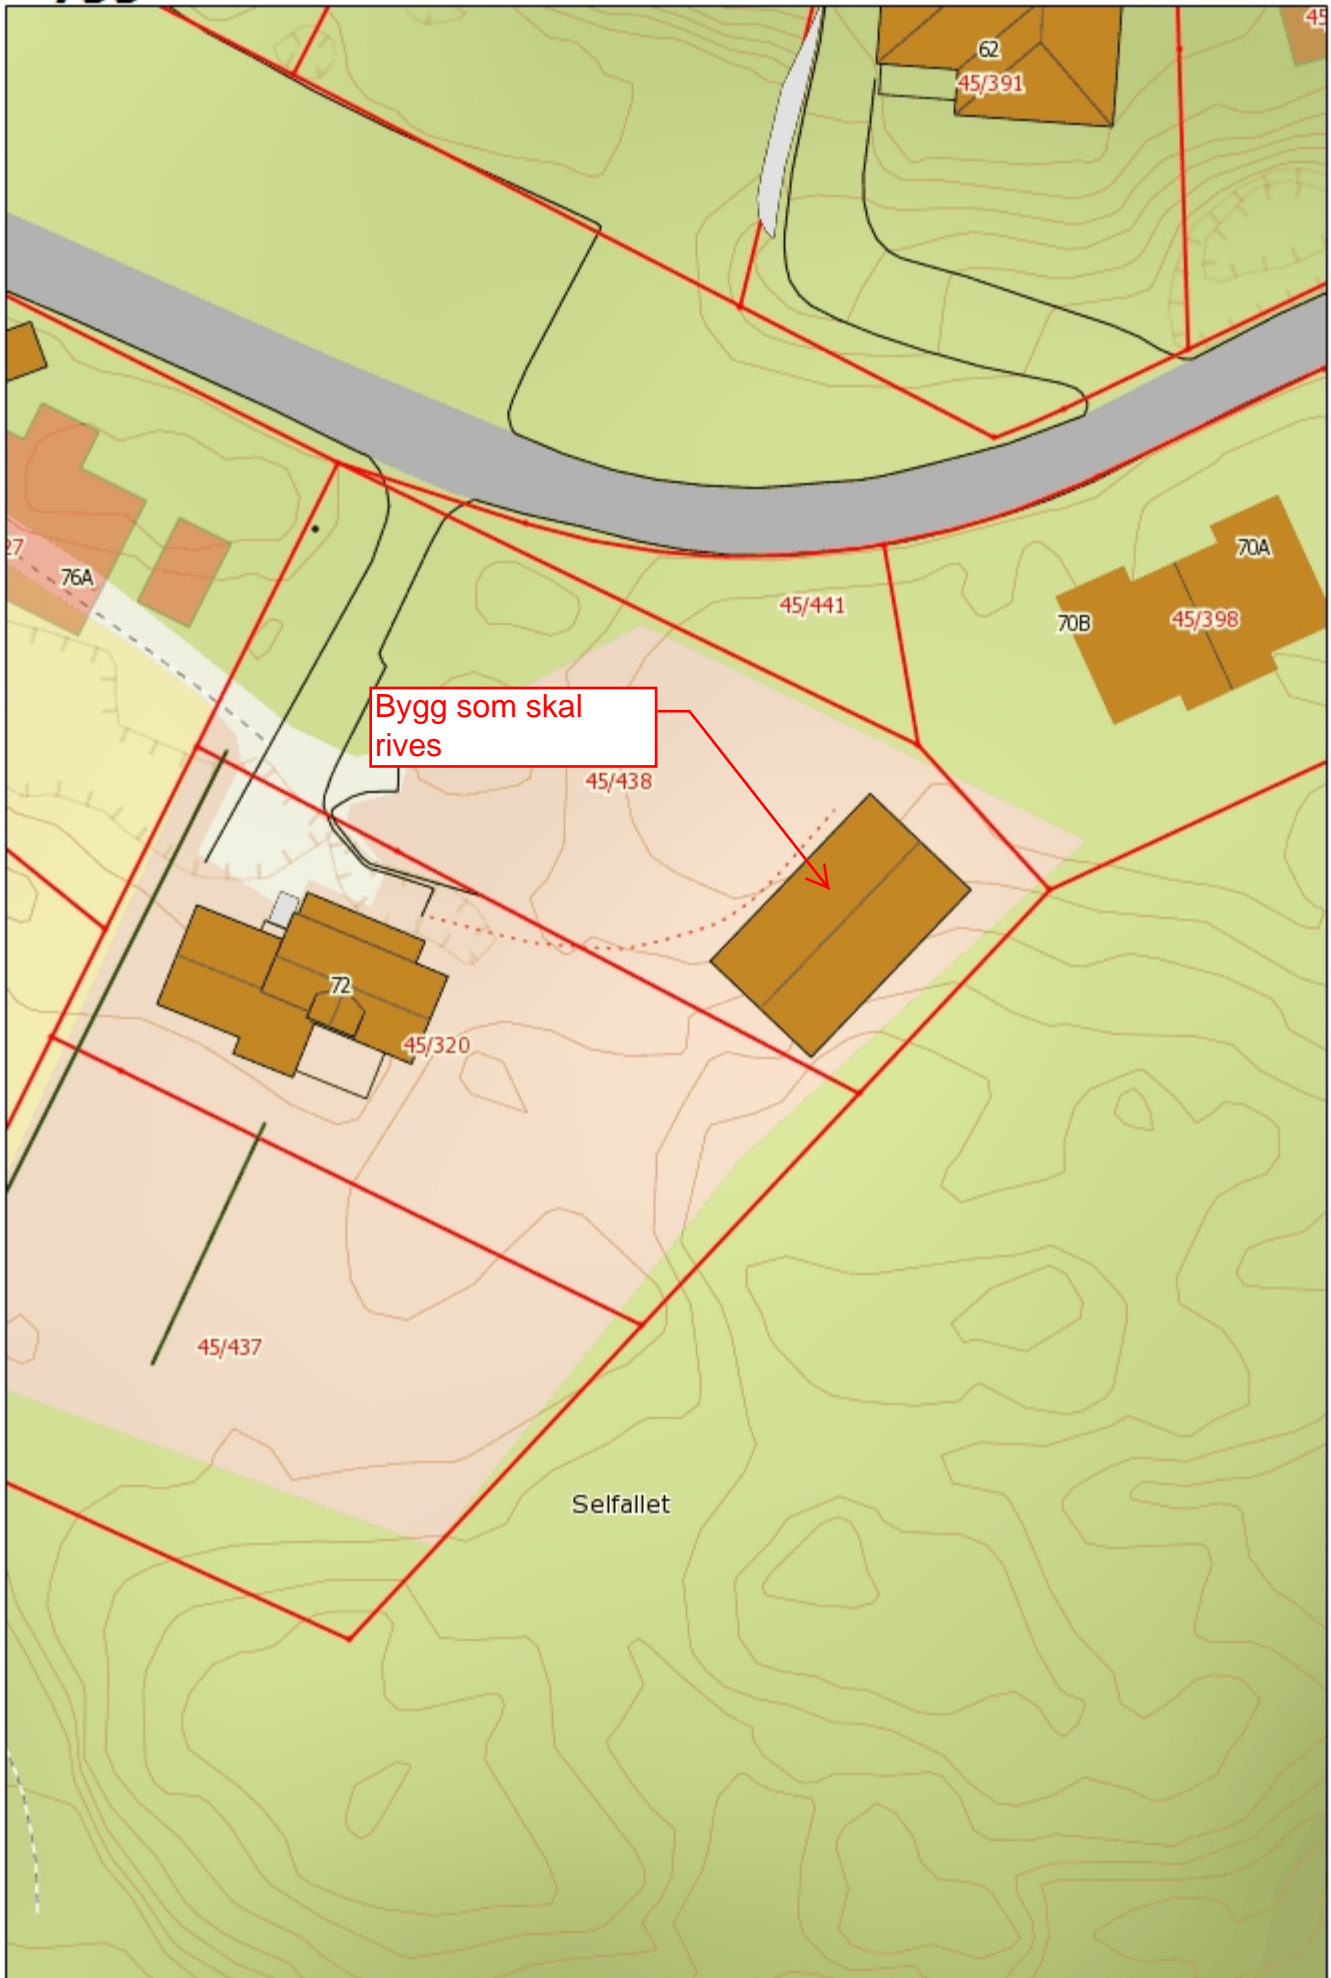

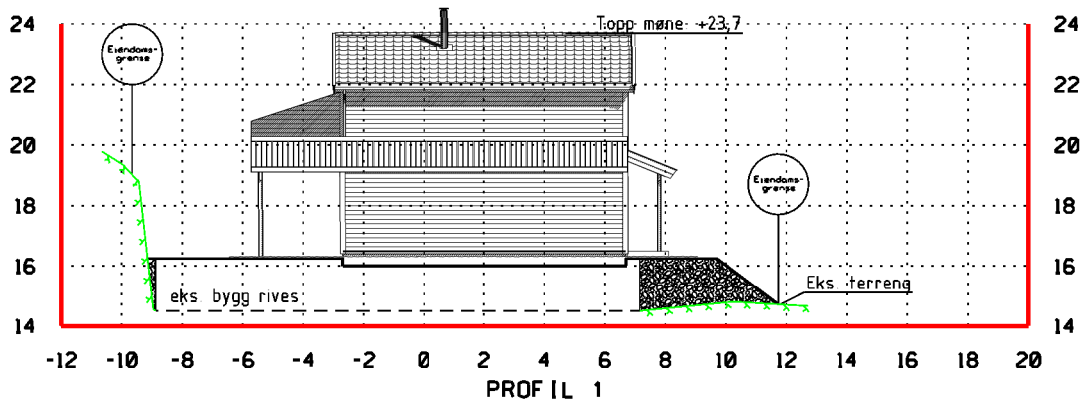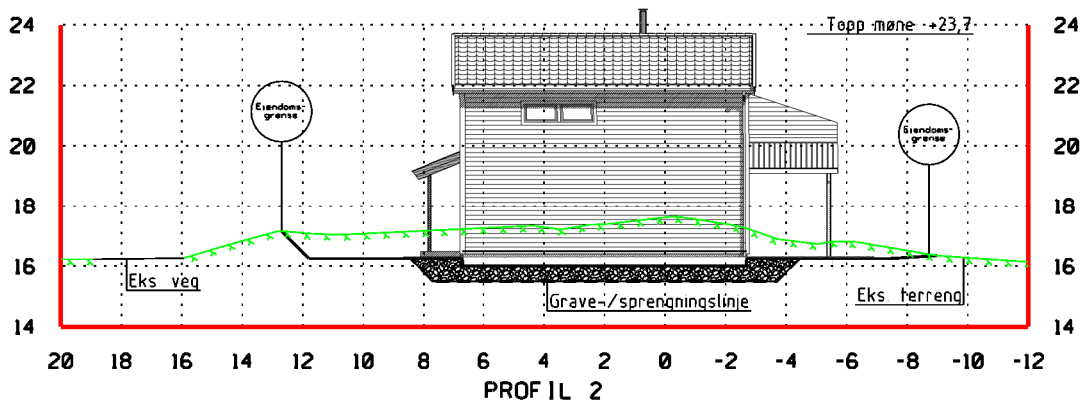

Revisjon	Dato	Beskrivelse	Utarbeidet	Godkjent
VILLANGER OG SØNNER AS				
PROFILER 1-2			Dato	15.05.2014
RADØY KOMMUNE, GNR 45/BNR 438			Utarbeidet av	JP
			Godkjent av	EN
			Målestokk	1:250
			Jobbnummer	2214009
			Tegningsnummer	010-1
			Revisjon	A 19.05.14
		Fjøsangerv. 50C - 5059 Bergen Tlf. 5538 7870 Fax 5538 7871 bergen.anko.no - www.anko.no		

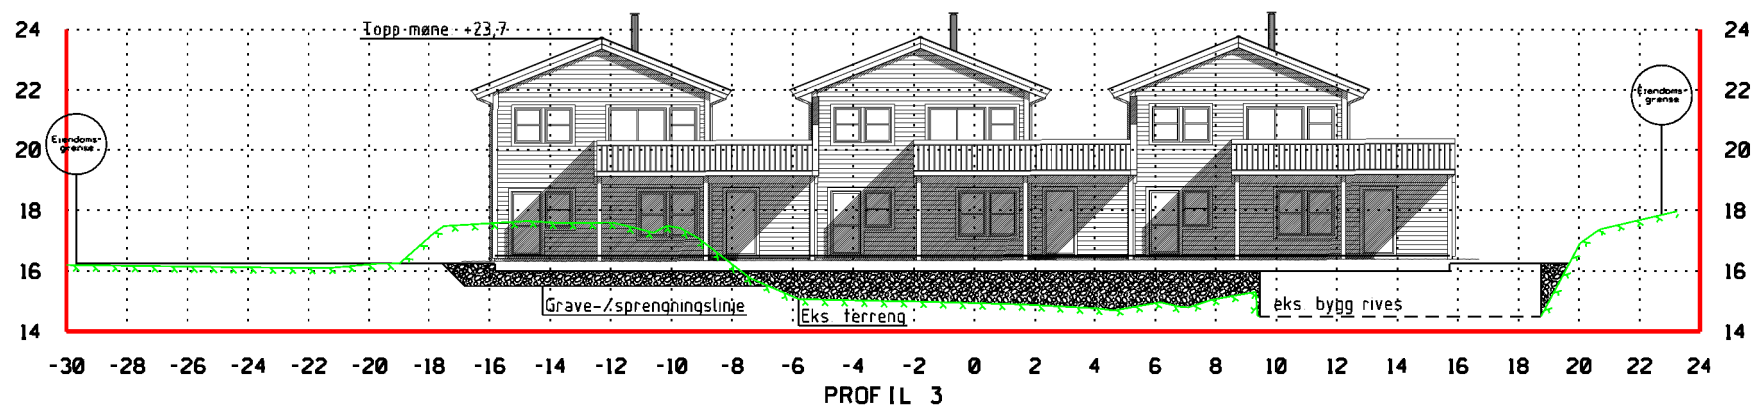

Revisjon	Dato	Beskrivelse	Utarbeidet	Godkjent
VILLANGER OG SØNNER AS				
PROFIL 3			Dato	15 05 2014
RADØY KOMMUNE, GNR 45/BNR 438			Utarbeidet av	JP
			Godkjent av	EN
			Påbestikk	1 250, A4
			Jobbnummer	2214009
			Tegningsnummer	010-2
			Revisjon	A 19 05 14
Fjøsangerv. 50C - 5059 Bergen Tlf. 5538 7870 Fax 5538 7871 bergen anko no - www anko no				