



N6739313, Ø276970 +

Alternativ 1:  
Nytt Tilbygg, 2. etasje, BxL = 3.5x13.5 m

Alternativ 2:  
Ny Terrasse, 2. etasje, BxL = 3.5x13.5 m



Fasade Endring  
Eksisterende Hus  
BxL = 4.5x13.5 m

35

### Situasjonskart 20/20

Fasade endring/Tilbygg


2016-12-31 13:05

Håkon V. Sylta

Data fra Kartverket, Norge Digitalt og Nordhordland digitalt


15m

+ N6739243, Ø276870

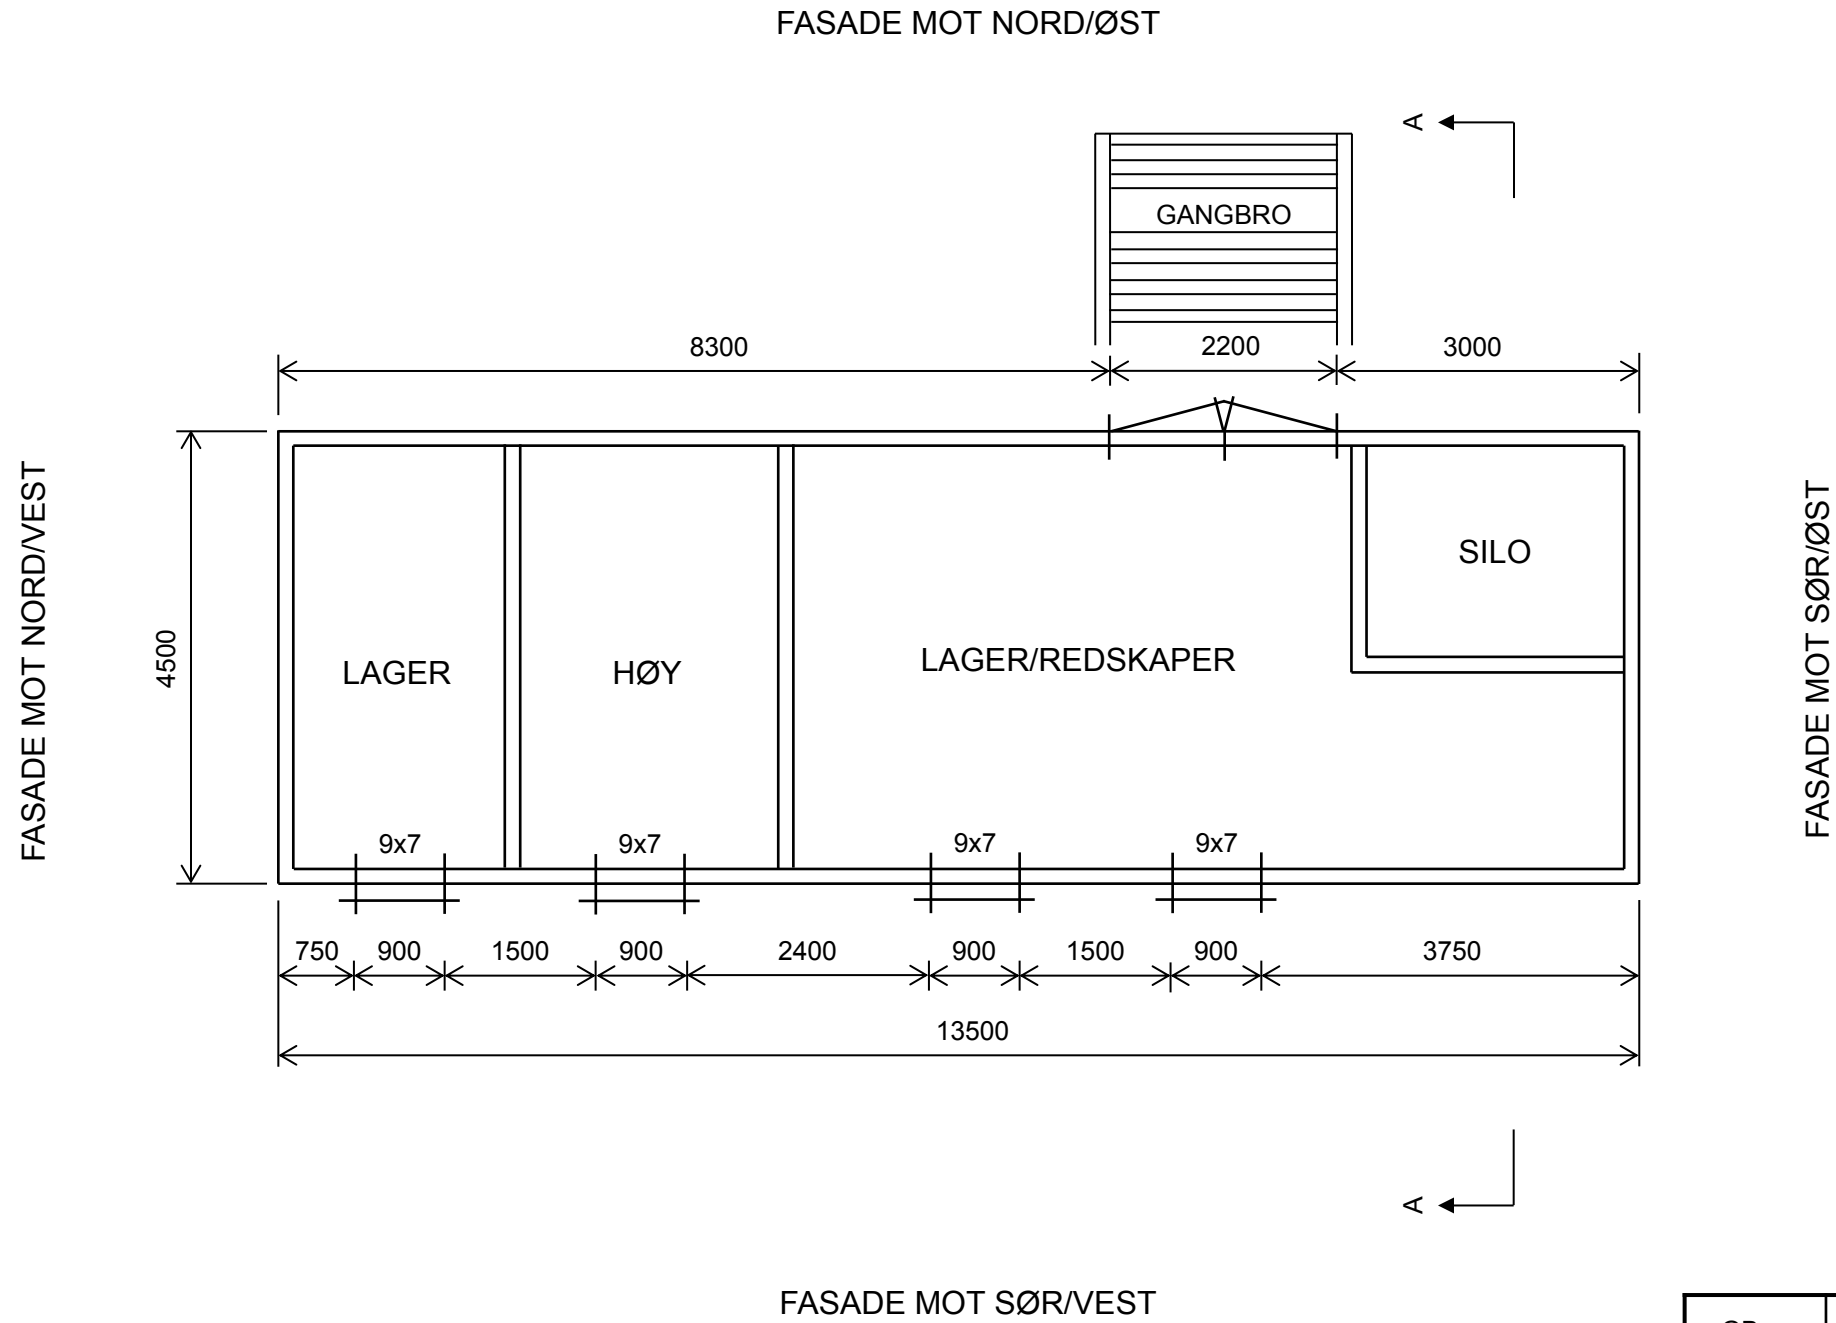


GBnr.	Kommune	Type tiltak
20/20	Radøy	Eksisterende bygning
Dato	Konstr./Tegnet	Målestokk
29.12.16	Håkon V. Sylta	<b>1:75</b>
Tegning type: Plan, 2. etasje		

FASADE MOT NORD/ØST

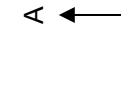

FASADE MOT NORD/VEST

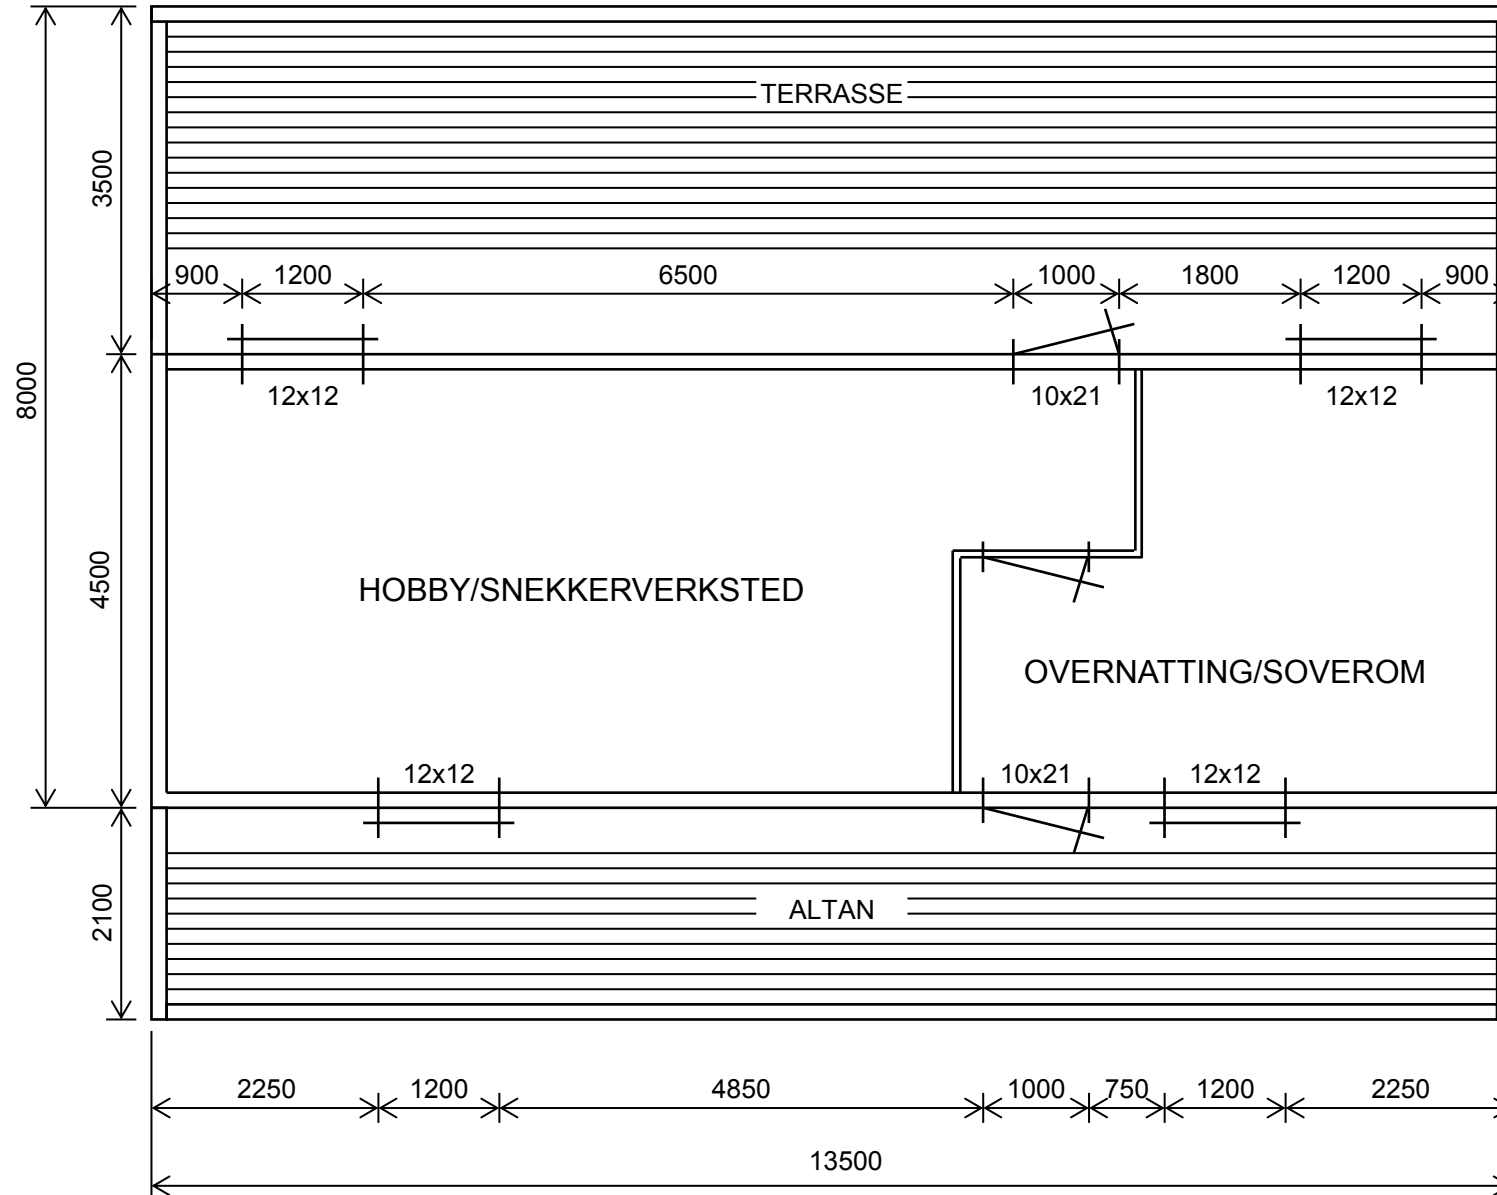


FASADE MOT SØR/ØST


FASADE MOT SØR/VEST



GBnr.	Kommune	Type tiltak
20/20	Radøy	Fasade endring/ Terrasse, Alt. 2
Dato	Konstr./Tegnet	Målestokk
29.12.16	Håkon V. Sylta	<b>1:75</b>
Tegning type: Plan, 2. etasje		

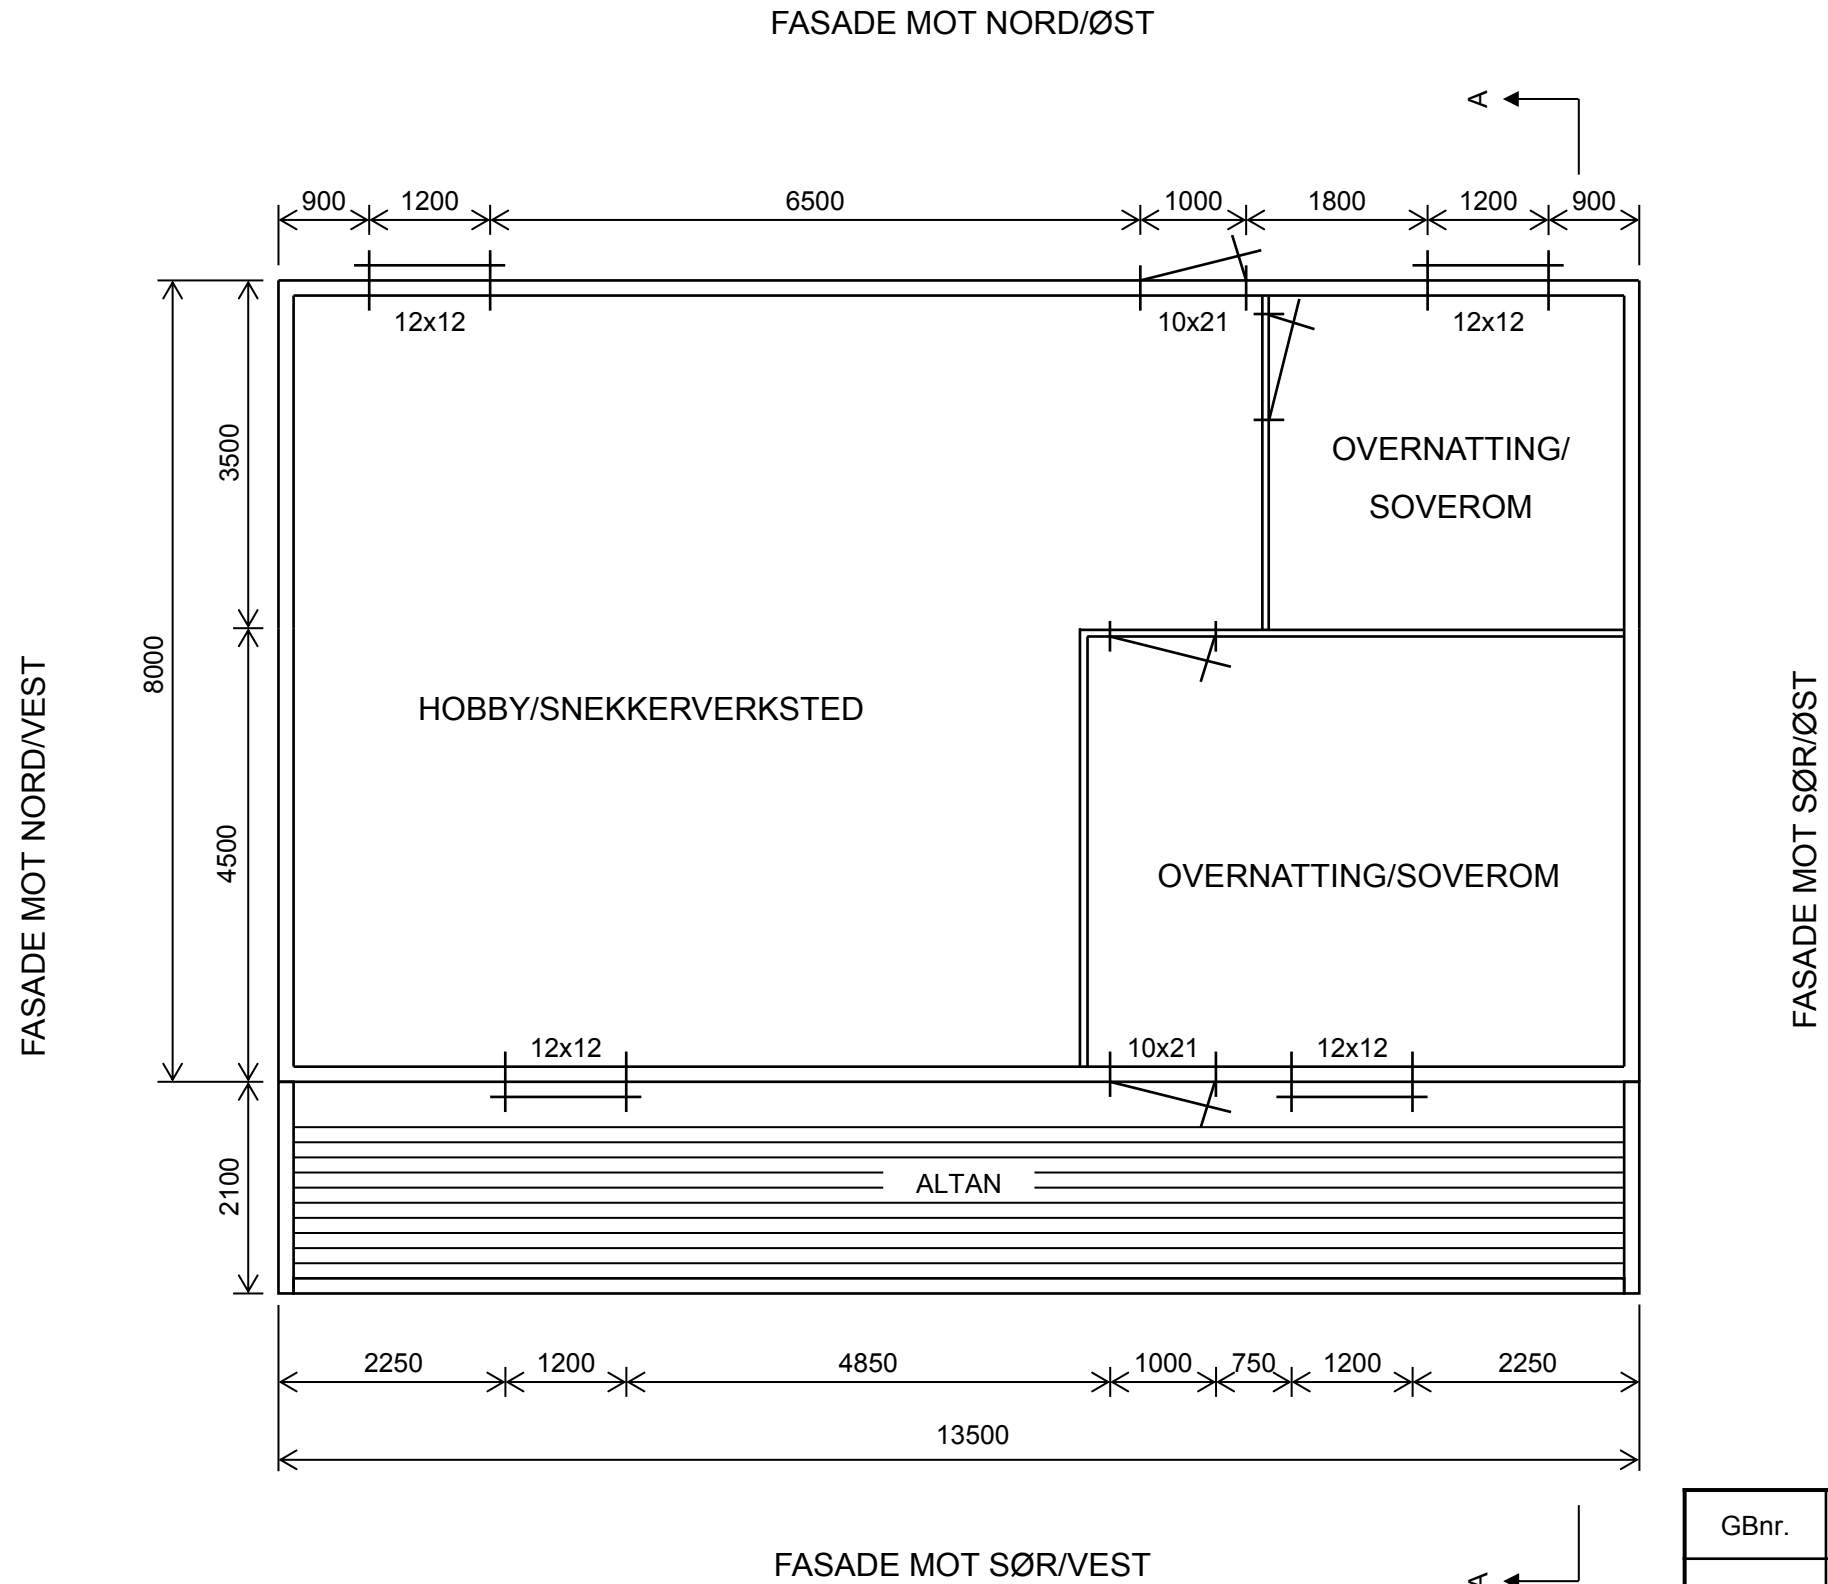


GBnr.	Kommune	Type tiltak
20/20	Radøy	Fasade endring/ Tilbygg, Alt. 1
Dato	Konstr./Tegnet	Målestokk
29.12.16	Håkon V. Sylta	<b>1:75</b>
Tegning type: Plan, 2. etasje		

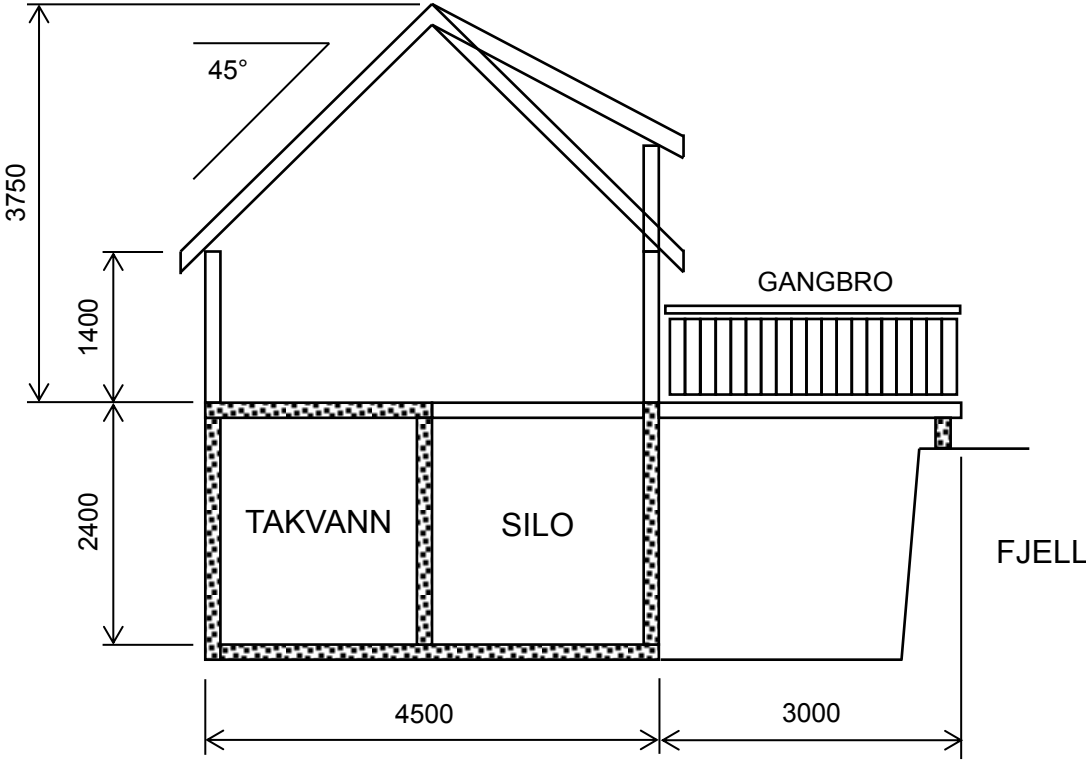


SNITT A-A

GBnr.	Kommune	Type tiltak
20/20	Radøy	Eksisterende bygning
Dato	Konstr./Tegnet	Målestokk
29.12.16	Håkon V. Sylta	<b>1:75</b>
Tegning type: Snitt		

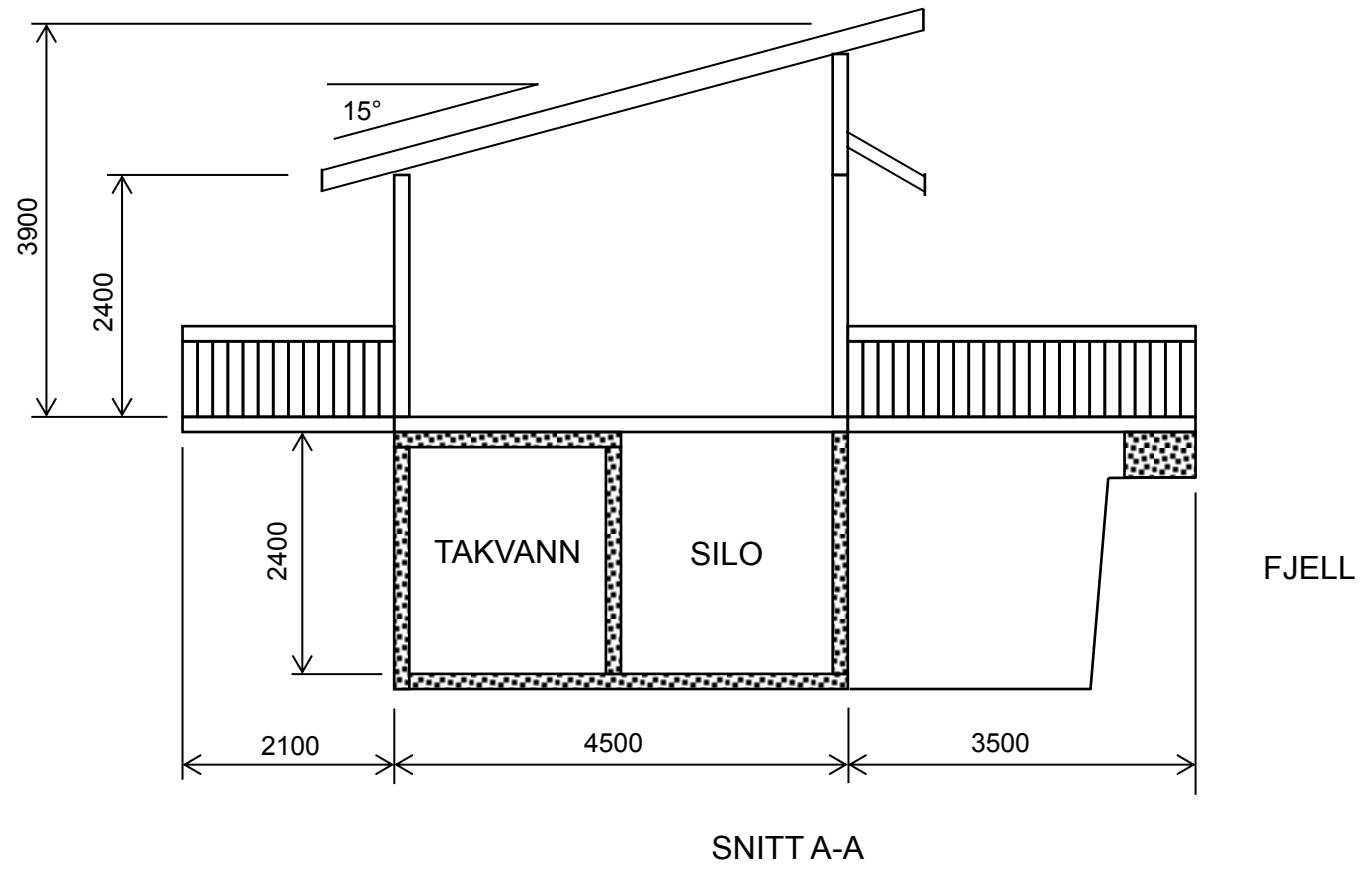


GBnr.	Kommune	Type tiltak
20/20	Radøy	Fasade endring/ Terrasse, Alt. 2
Dato	Konstr./Tegnet	Målestokk
29.12.16	Håkon V. Sylta	<b>1:75</b>
Tegning type: Snitt		

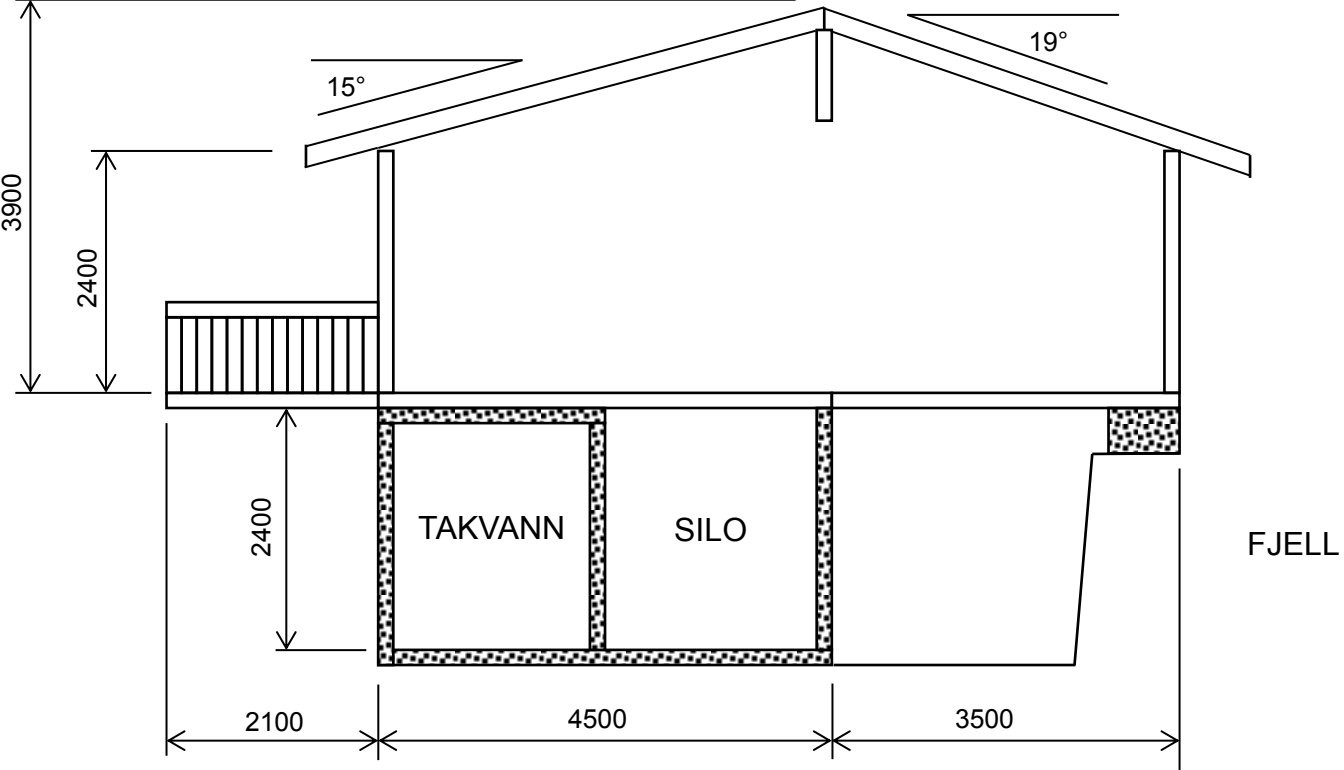


SNITT A-A

GBnr.	Kommune	Type tiltak
20/20	Radøy	Fasade endring/ Tilbygg, Alt. 1
Dato	Konstr./Tegnet	Målestokk
29.12.16	Håkon V. Sylta	<b>1:75</b>
Tegning type: Snitt		

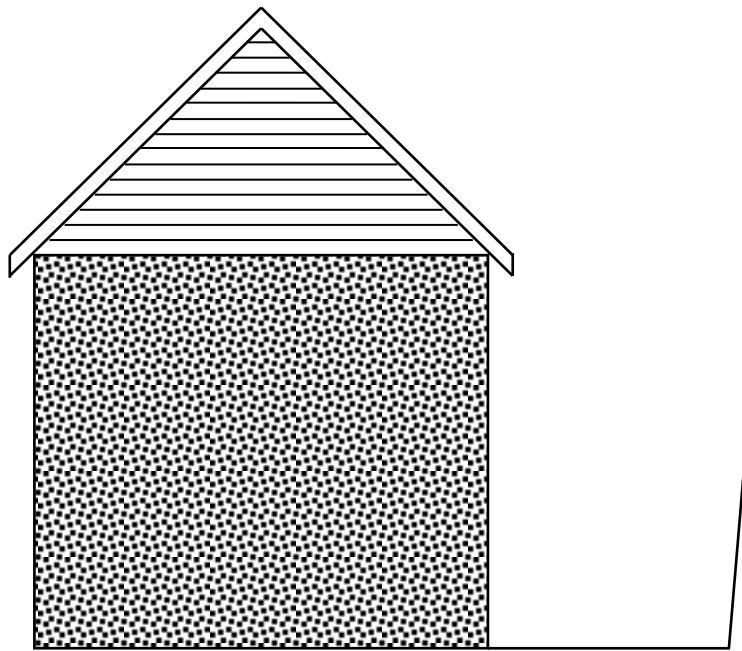


FASADE MOT SØR/ØST

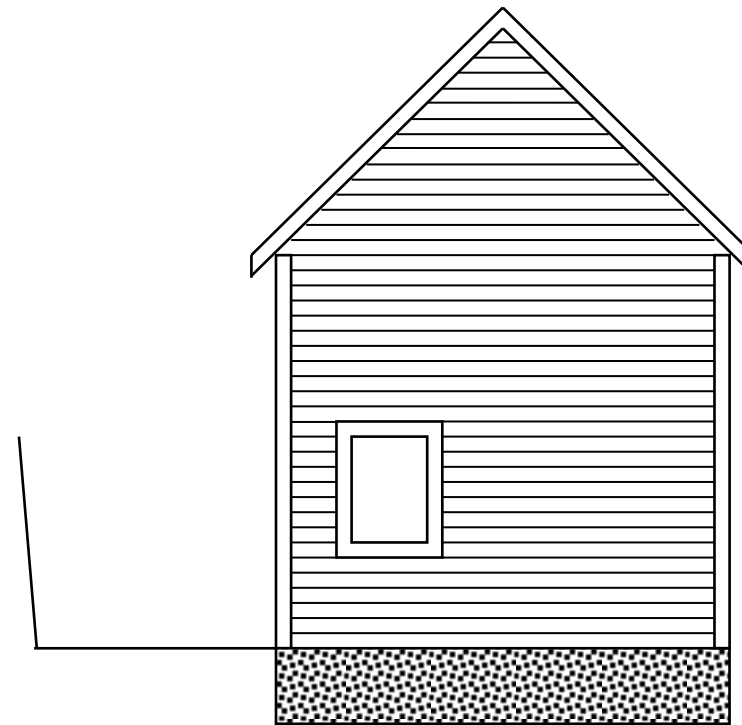


FASADE MOT NORD/VEST

GBnr.	Kommune	Type tiltak
20/20	Radøy	Eksisterende bygning
Dato	Konstr./Tegnet	Målestokk
29.12.16	Håkon V. Sylta	<b>1:75</b>
Tegning type: Fasader		



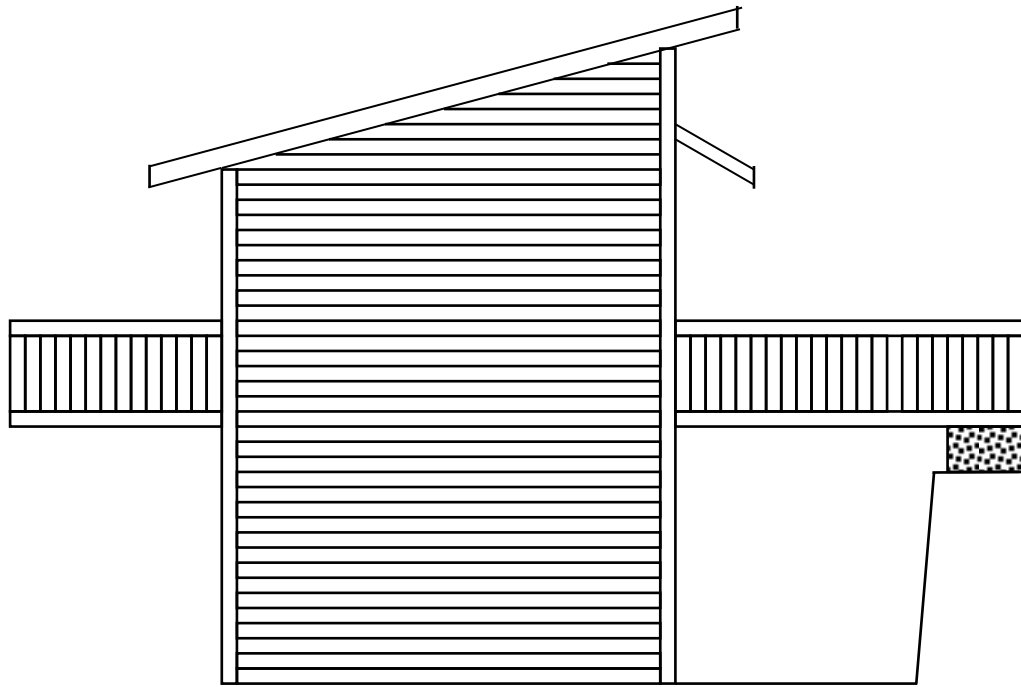


FASADE MOT SØR/ØST

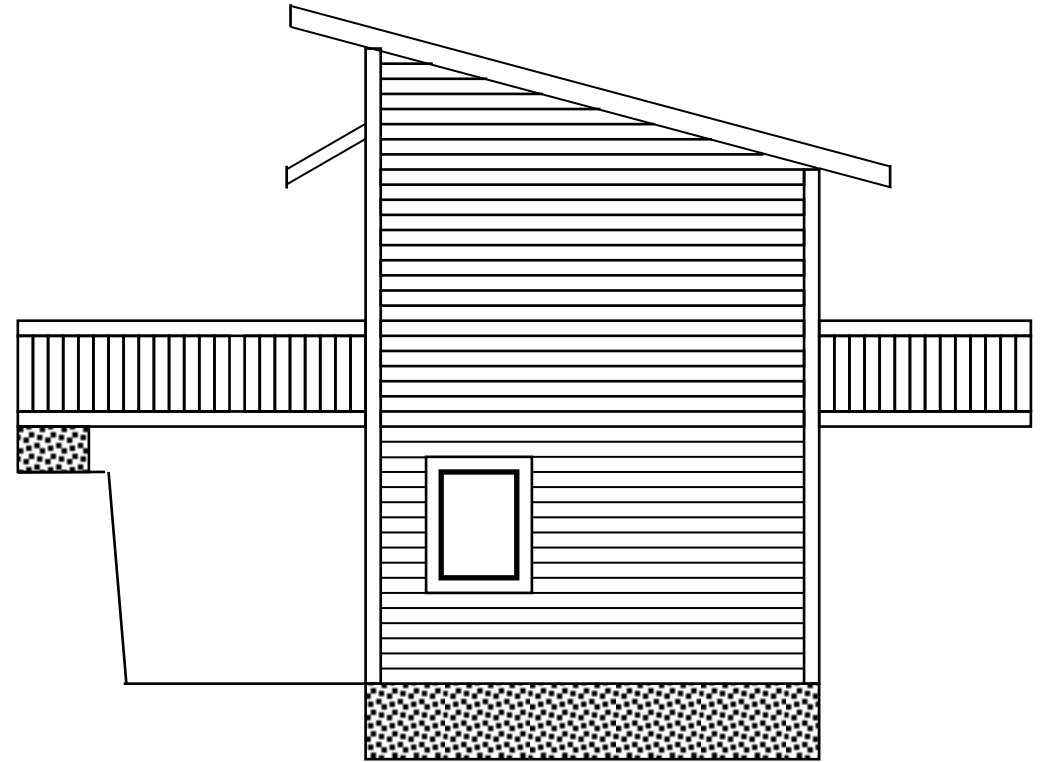


FASADE MOT NORD/VEST

GBnr.	Kommune	Type tiltak
20/20	Radøy	Fasade endring/ Terrasse, Alt. 2
Dato	Konstr./Tegnet	Målestokk
29.12.16	Håkon V. Sylta	<b>1:75</b>
Tegning type: Fasader		

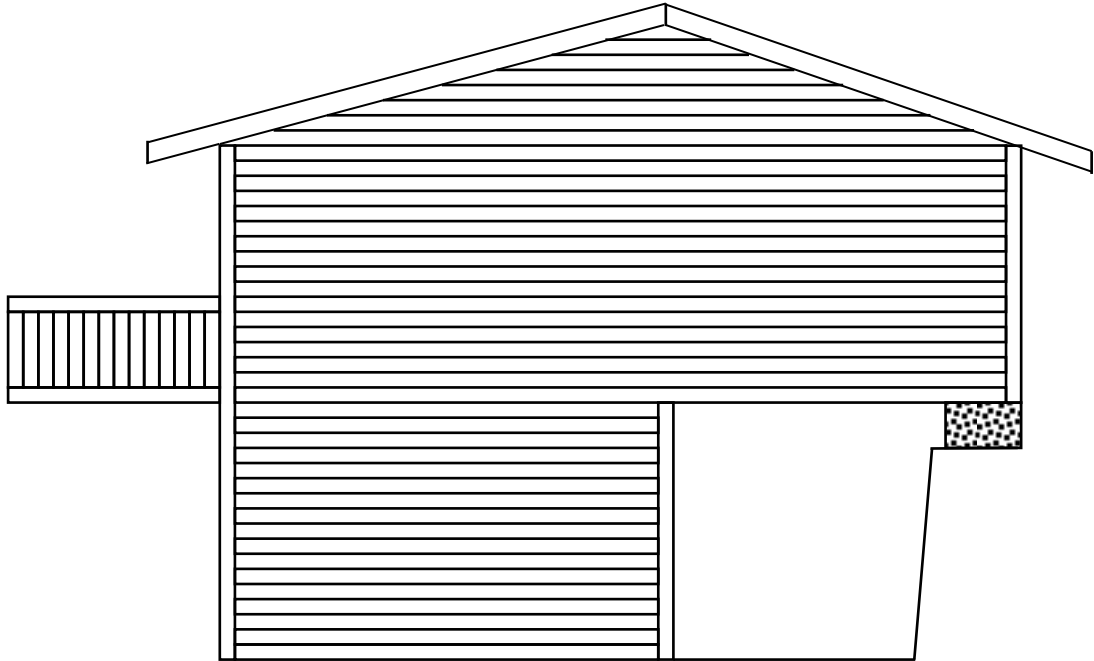


FASADE MOT SØR/ØST

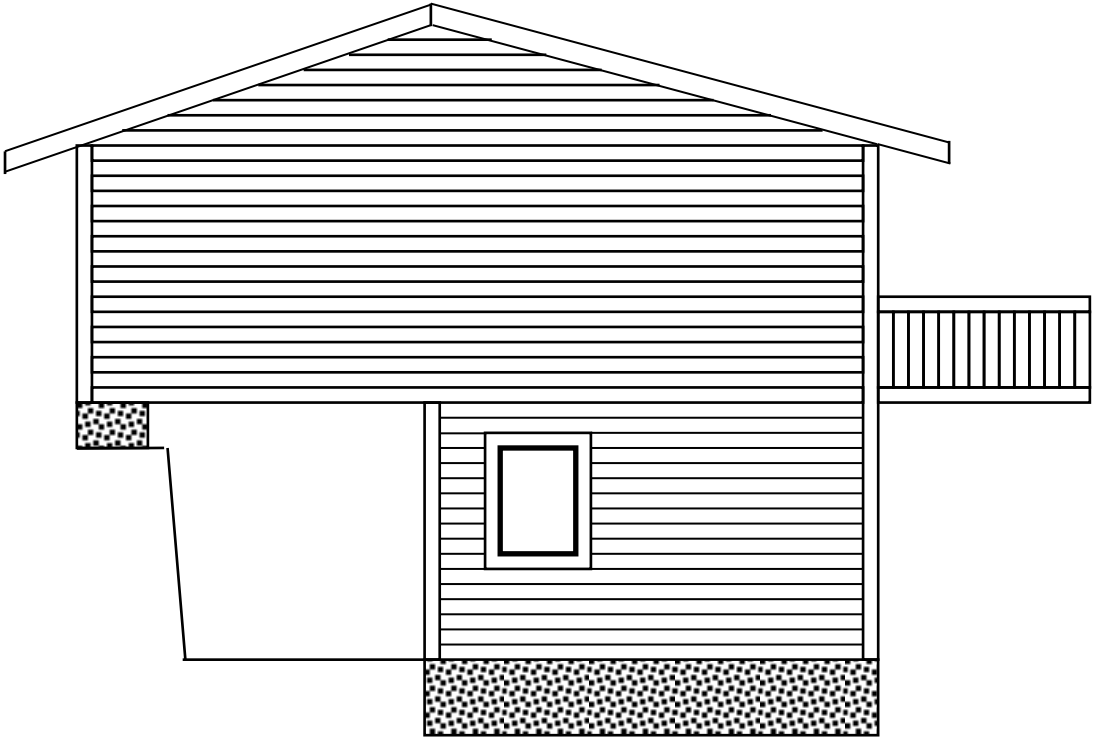


FASADE MOT NORD/VEST

GBnr.	Kommune	Type tiltak
20/20	Radøy	Fasade endring/ Tilbygg, Alt. 1
Dato	Konstr./Tegnet	Målestokk
29.12.16	Håkon V. Sylta	<b>1:75</b>
Tegning type: Fasader		

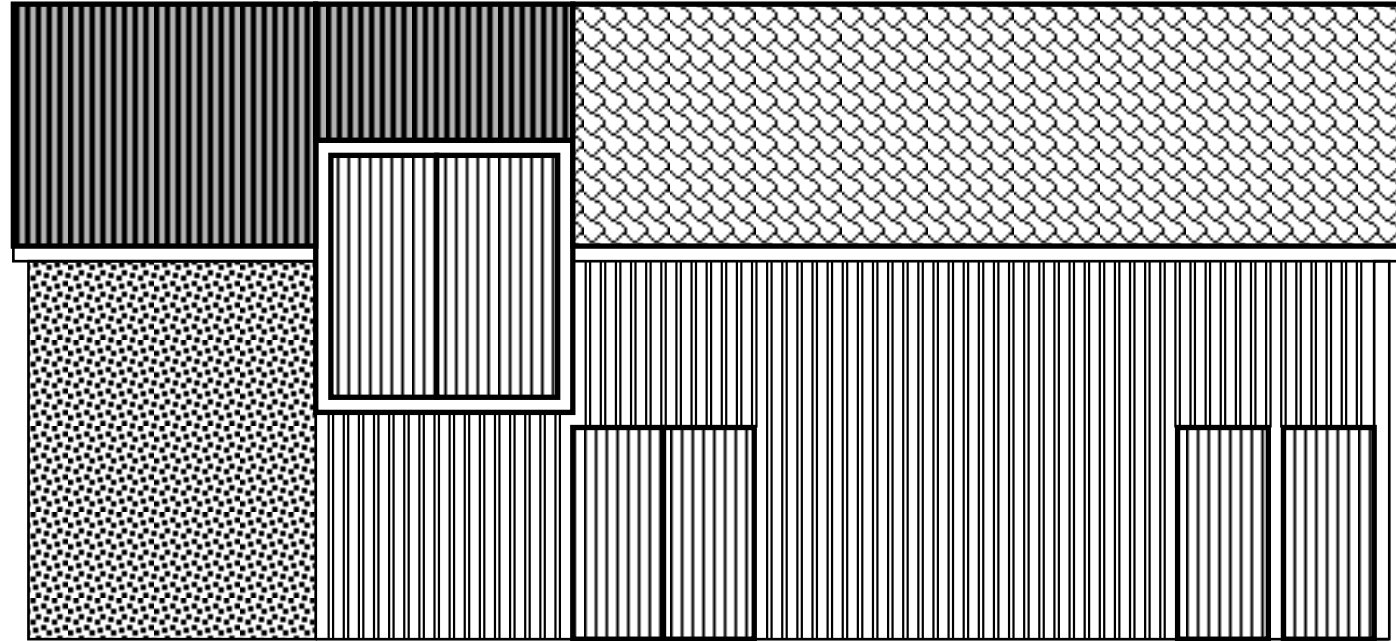


FASADE MOT NORD/ØST

GBnr.	Kommune	Type tiltak
20/20	Radøy	Eksisterende bygning
Dato	Konstr./Tegnet	Målestokk
29.12.16	Håkon V. Sylta	<b>1:75</b>
Tegning type: Fasader		

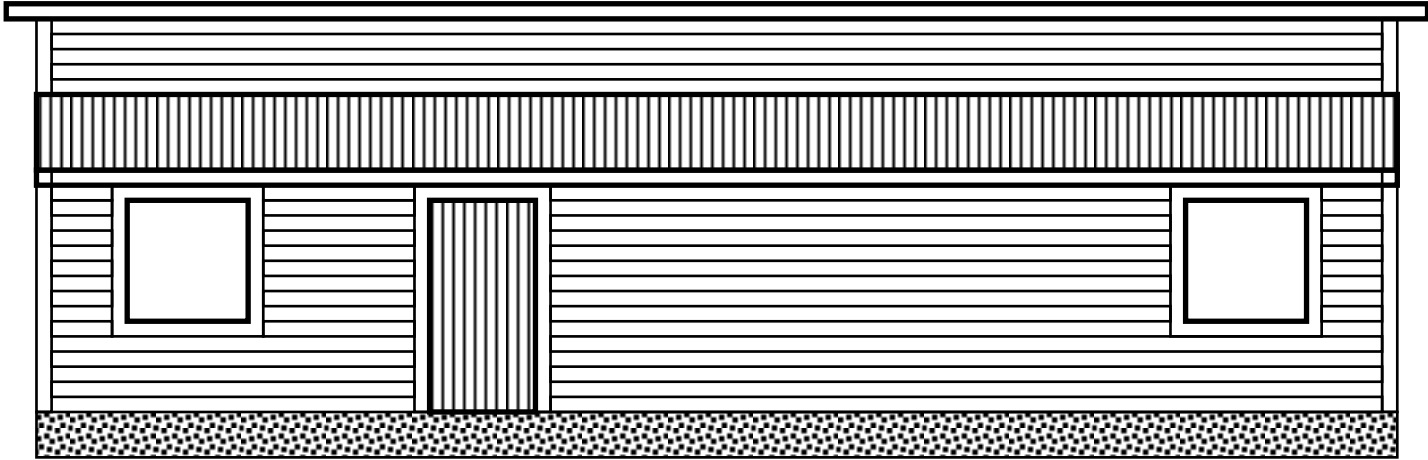


FASADE MOT NORD/ØST

GBnr.	Kommune	Type tiltak
20/20	Radøy	Fasade endring/ Terrasse, Alt. 2
Dato	Konstr./Tegnet	Målestokk
29.12.16	Håkon V. Sylta	<b>1:75</b>
Tegning type: Fasader		

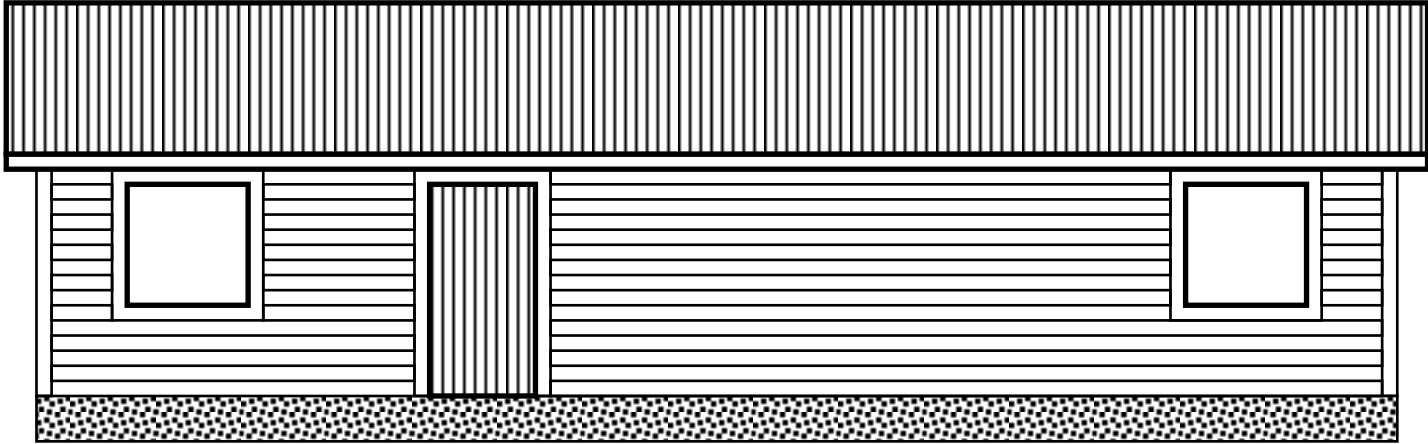


FASADE MOT NORD/ØST

GBnr.	Kommune	Type tiltak
20/20	Radøy	Fasade endring/ Tilbygg, Alt. 1
Dato	Konstr./Tegnet	Målestokk
29.12.16	Håkon V. Sylta	<b>1:75</b>
Tegning type: Fasader		

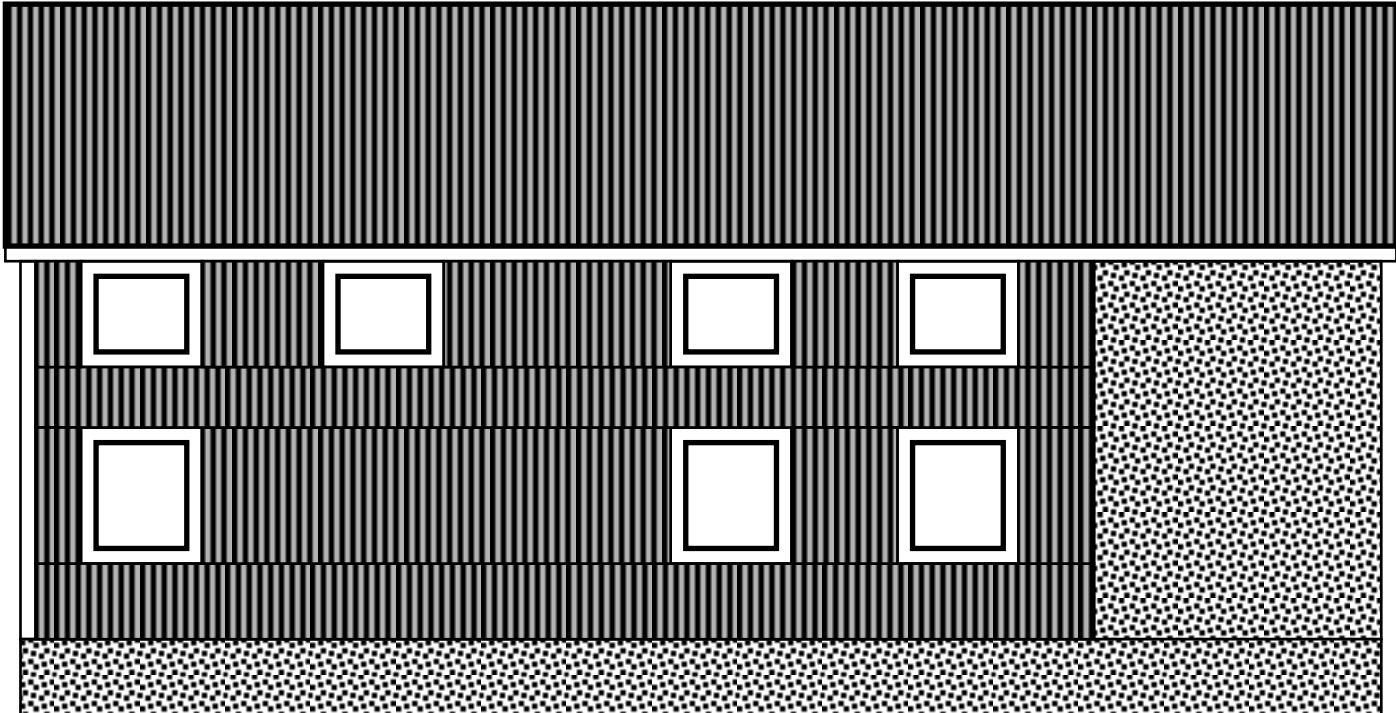


FASADE MOT SØR/VEST

GBnr.	Kommune	Type tiltak
20/20	Radøy	Eksisterende bygning
Dato	Konstr./Tegnet	Målestokk
29.12.16	Håkon V. Sylta	<b>1:75</b>
Tegning type: Fasader		

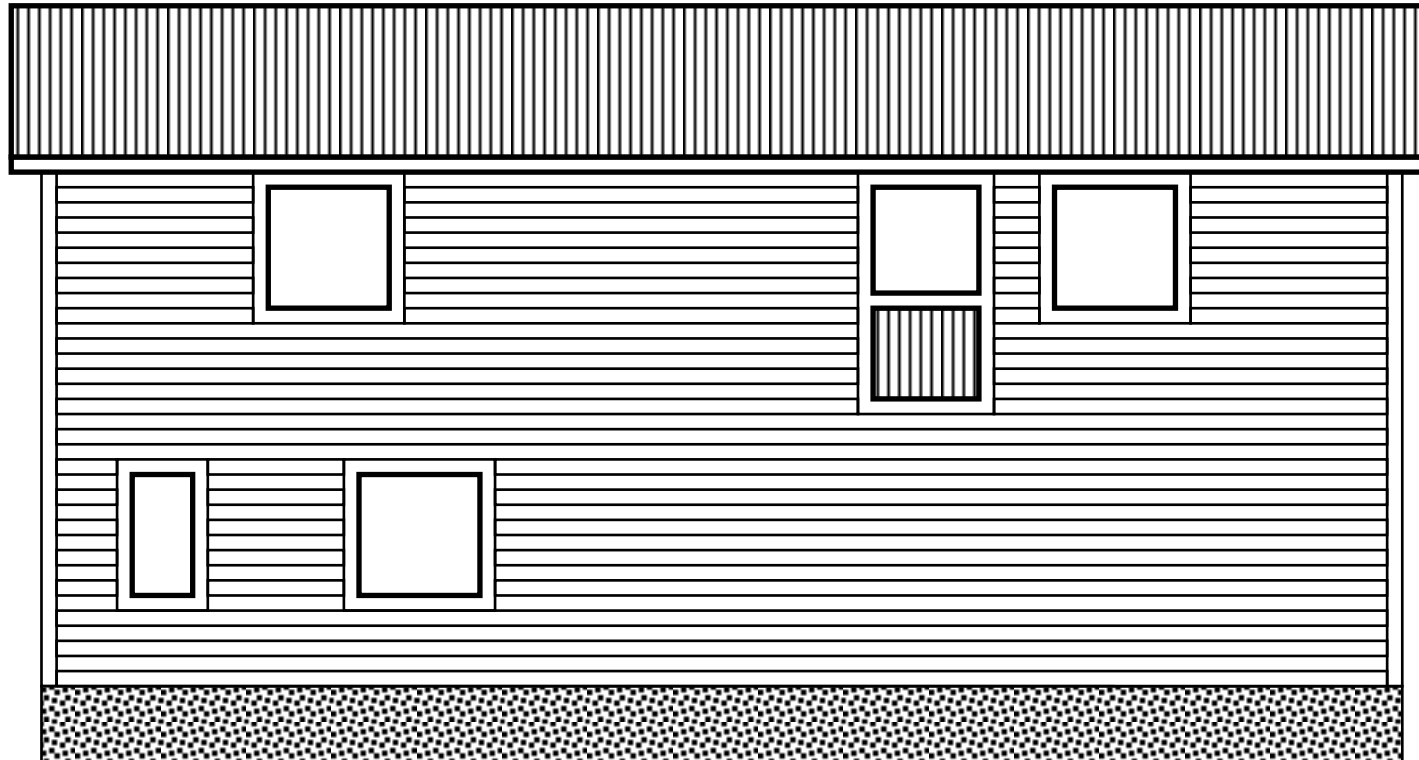

FASADE MOT SØR/VEST

GBnr.	Kommune	Type tiltak
20/20	Radøy	Fasade endring/ Terrasse, Alt. 2
Dato	Konstr./Tegnet	Målestokk
29.12.16	Håkon V. Sylta	<b>1:75</b>
Tegning type: Fasader		

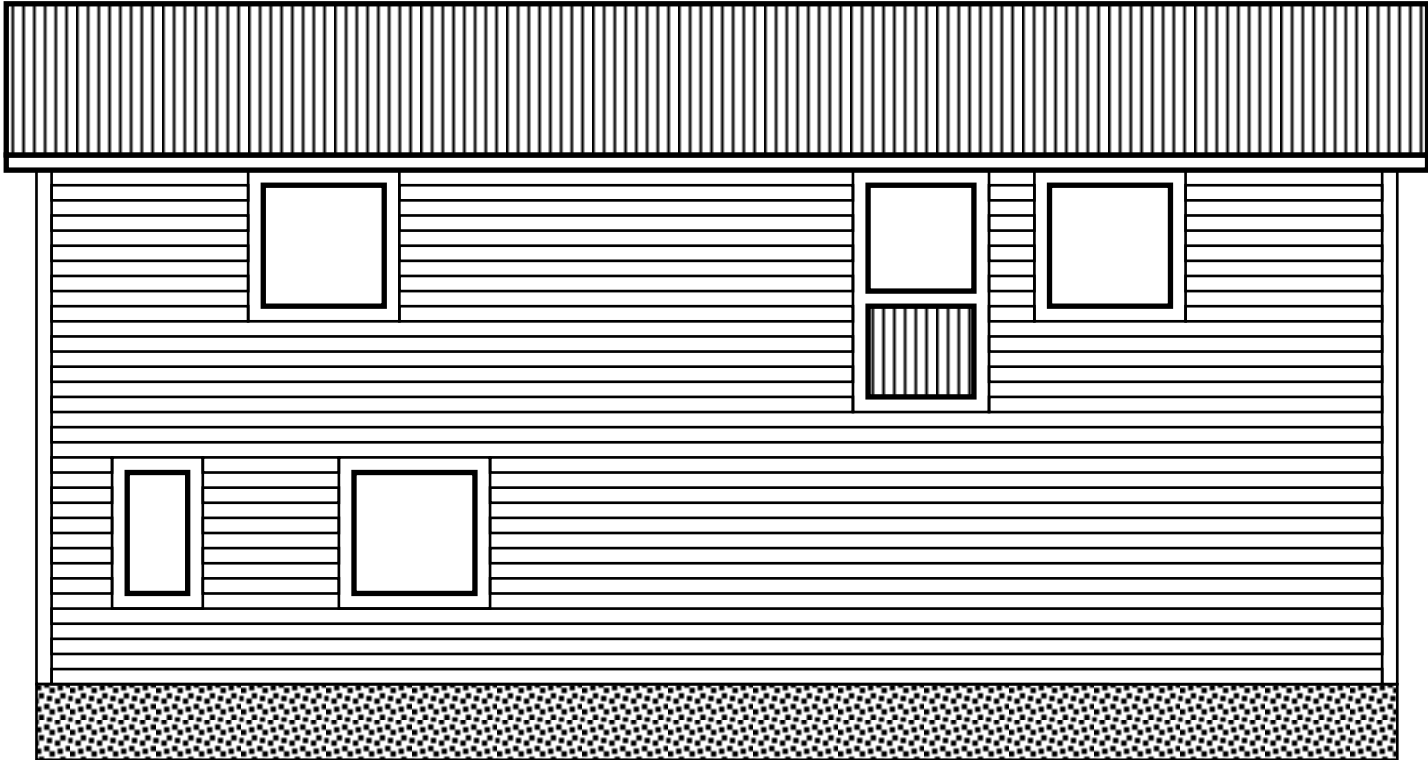

FASADE MOT SØR/VEST

GBnr.	Kommune	Type tiltak
20/20	Radøy	Fasade endring/ Tilbygg, Alt. 1
Dato	Konstr./Tegnet	Målestokk
29.12.16	Håkon V. Sylta	<b>1:75</b>
Tegning type: Fasader		





SET FRA SØR



SET FRA VEST



SET FRA NORD