


Gnr 84/7

Platting på baksiden for å kunne komme til nøstet fra nord med trapp ned til terreng, formes etter fjellet.

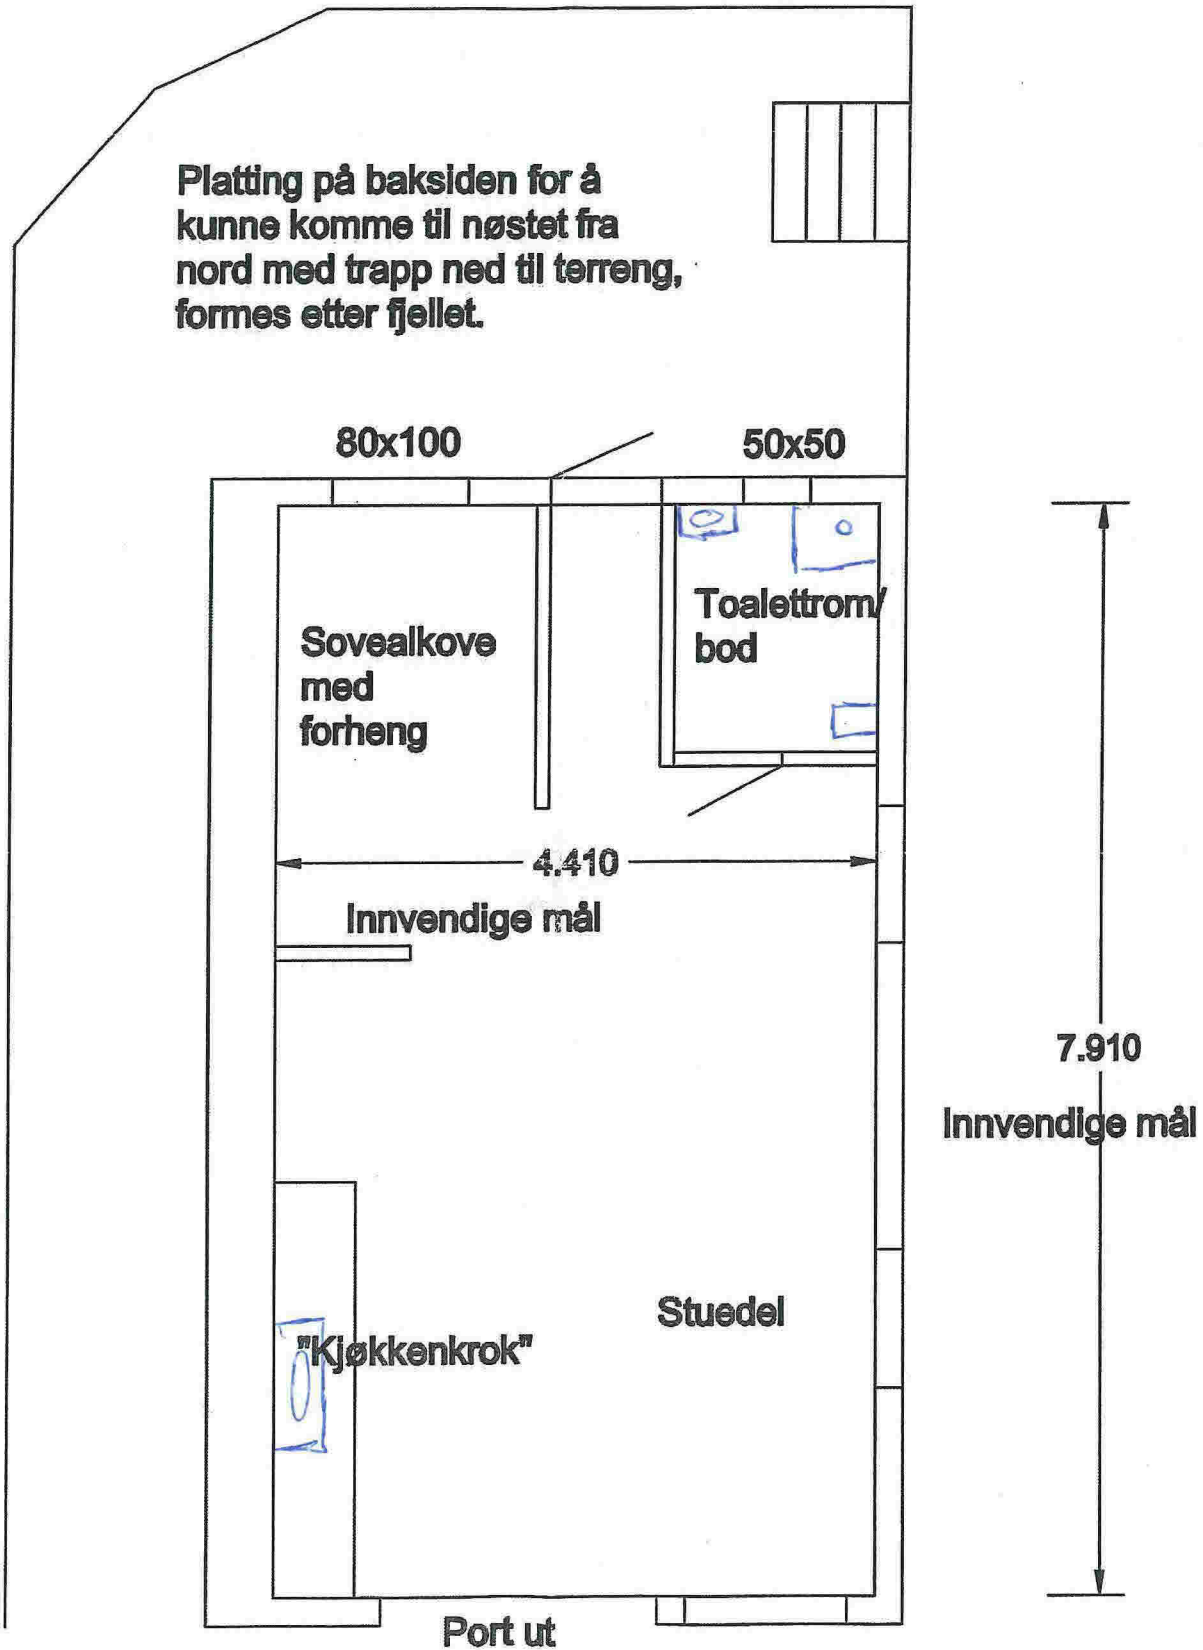

**Stendal VVS AS**

Blombakke - 5911 ALVERSUND

E-post: [sten-vvs@online.no](mailto:sten-vvs@online.no)

Org.nr. 980 626 180