


UTSLIPP FRA SLAMAVSKILLER

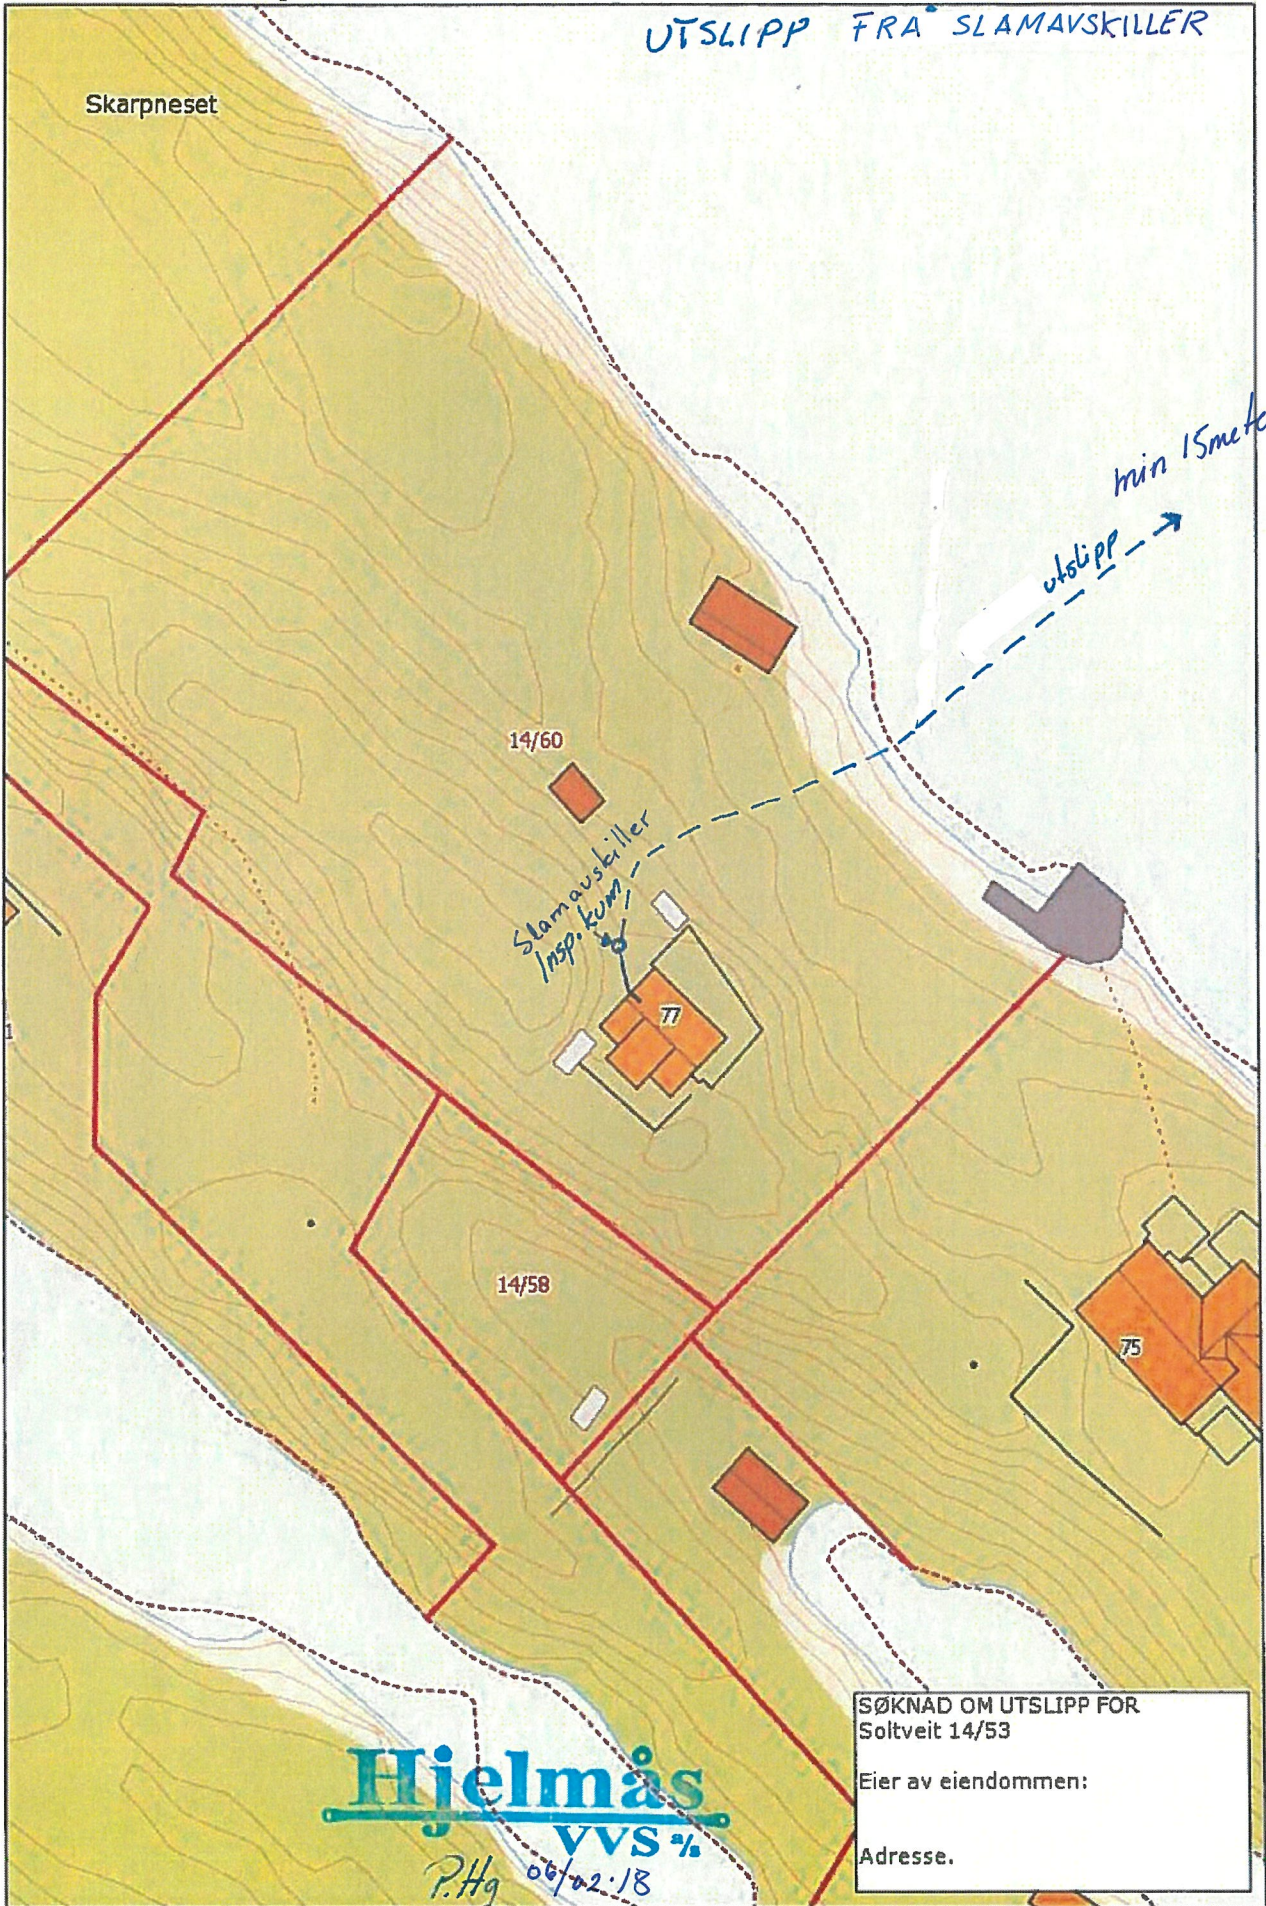

SØKNAD OM UTSLIPP FOR
Soltveit 14/53
Eier av eiendommen:
Adresse.

Hjelmås
VVS%
P.Hg 06/02.18

Målestokk: 1:500