


Fasade ØST Eksisterende
1 : 200

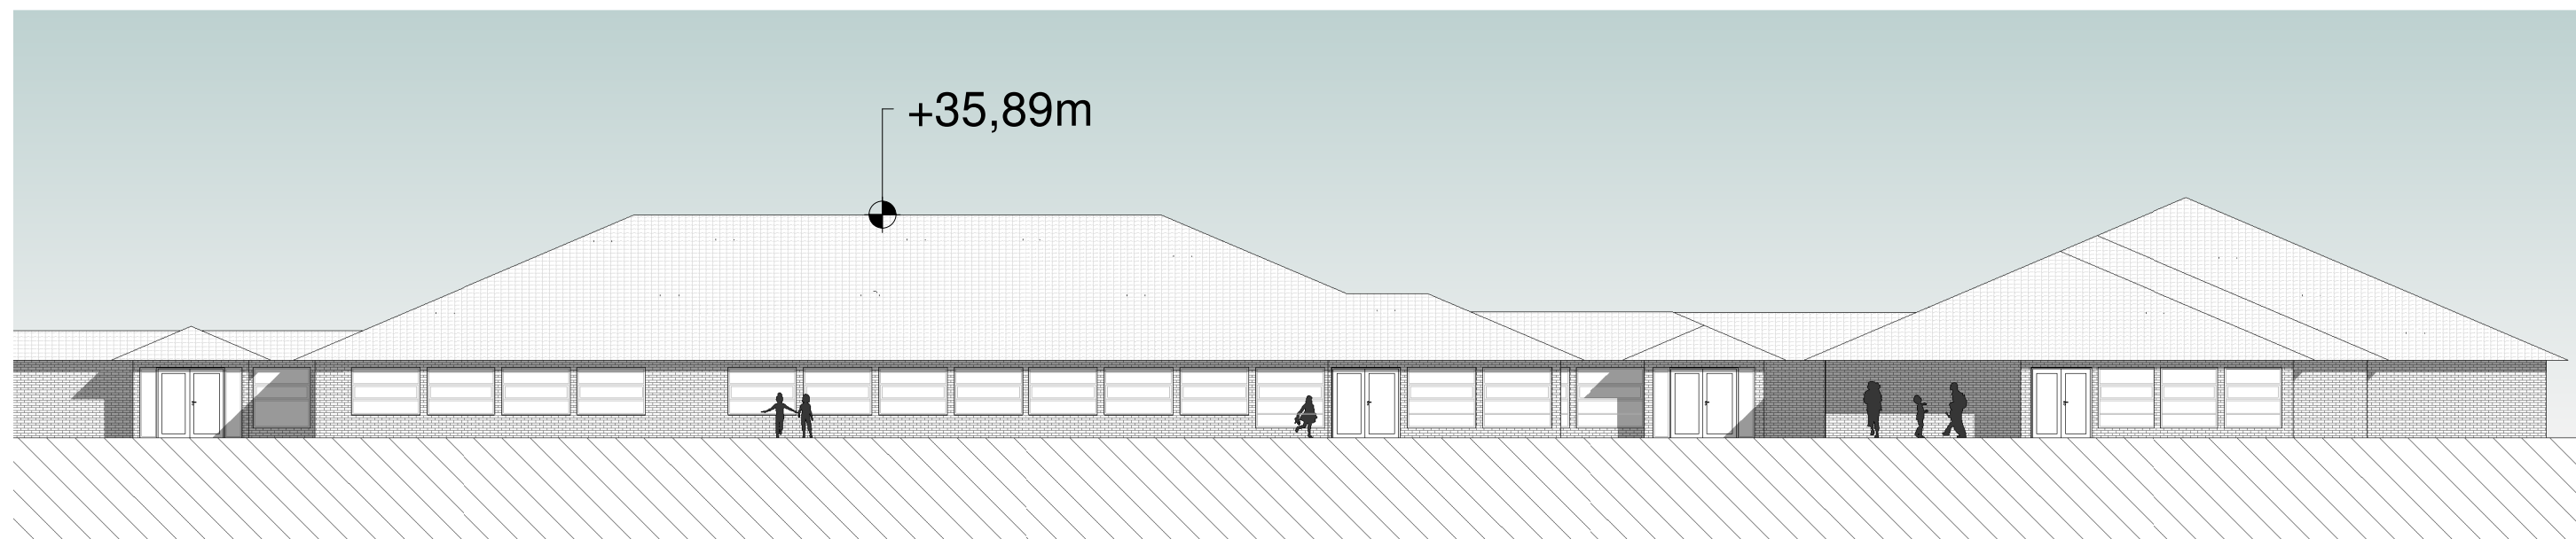

Fasade SØR Eksisterende
1 : 200

SØKNADSTEGNING

Nr	Beskrivelse	Dato	Av
Revisjoner			
Radøy Kommune Solhall Barnehage			
Fasader, Eksisterende			
MÅLSTØRRE	1 : 200	FORMAT	A3
TEKNIK	Lg	PROSJEKT NR	2337
KONTROLLERT	Lg	TEGN NR	1010
REVISJON			
DATE	16.03.2018		
FORKLART			

ARKITEKTER MNAL
 Forum Arkitekter AS Damsgårdsveien 16 5058 Bergen
 Tlf.: 55 16 59 00 E-post: info@forumarkitekter.no

