





290640 290650 290660 290670 290680 290690 290700 290710 290720 290730 290740 290750 290760 290770 290780 290790

Veg 3 Horisontalplan	Tegnet av	Saksbehandler
	Sidemannskontr.	Prosjektansvarlig
	Dato	Målestokk
	26.03.2018	1: 1000
	Prosj.nr.	1: 1000
Tegn.nr.	1	Rev.


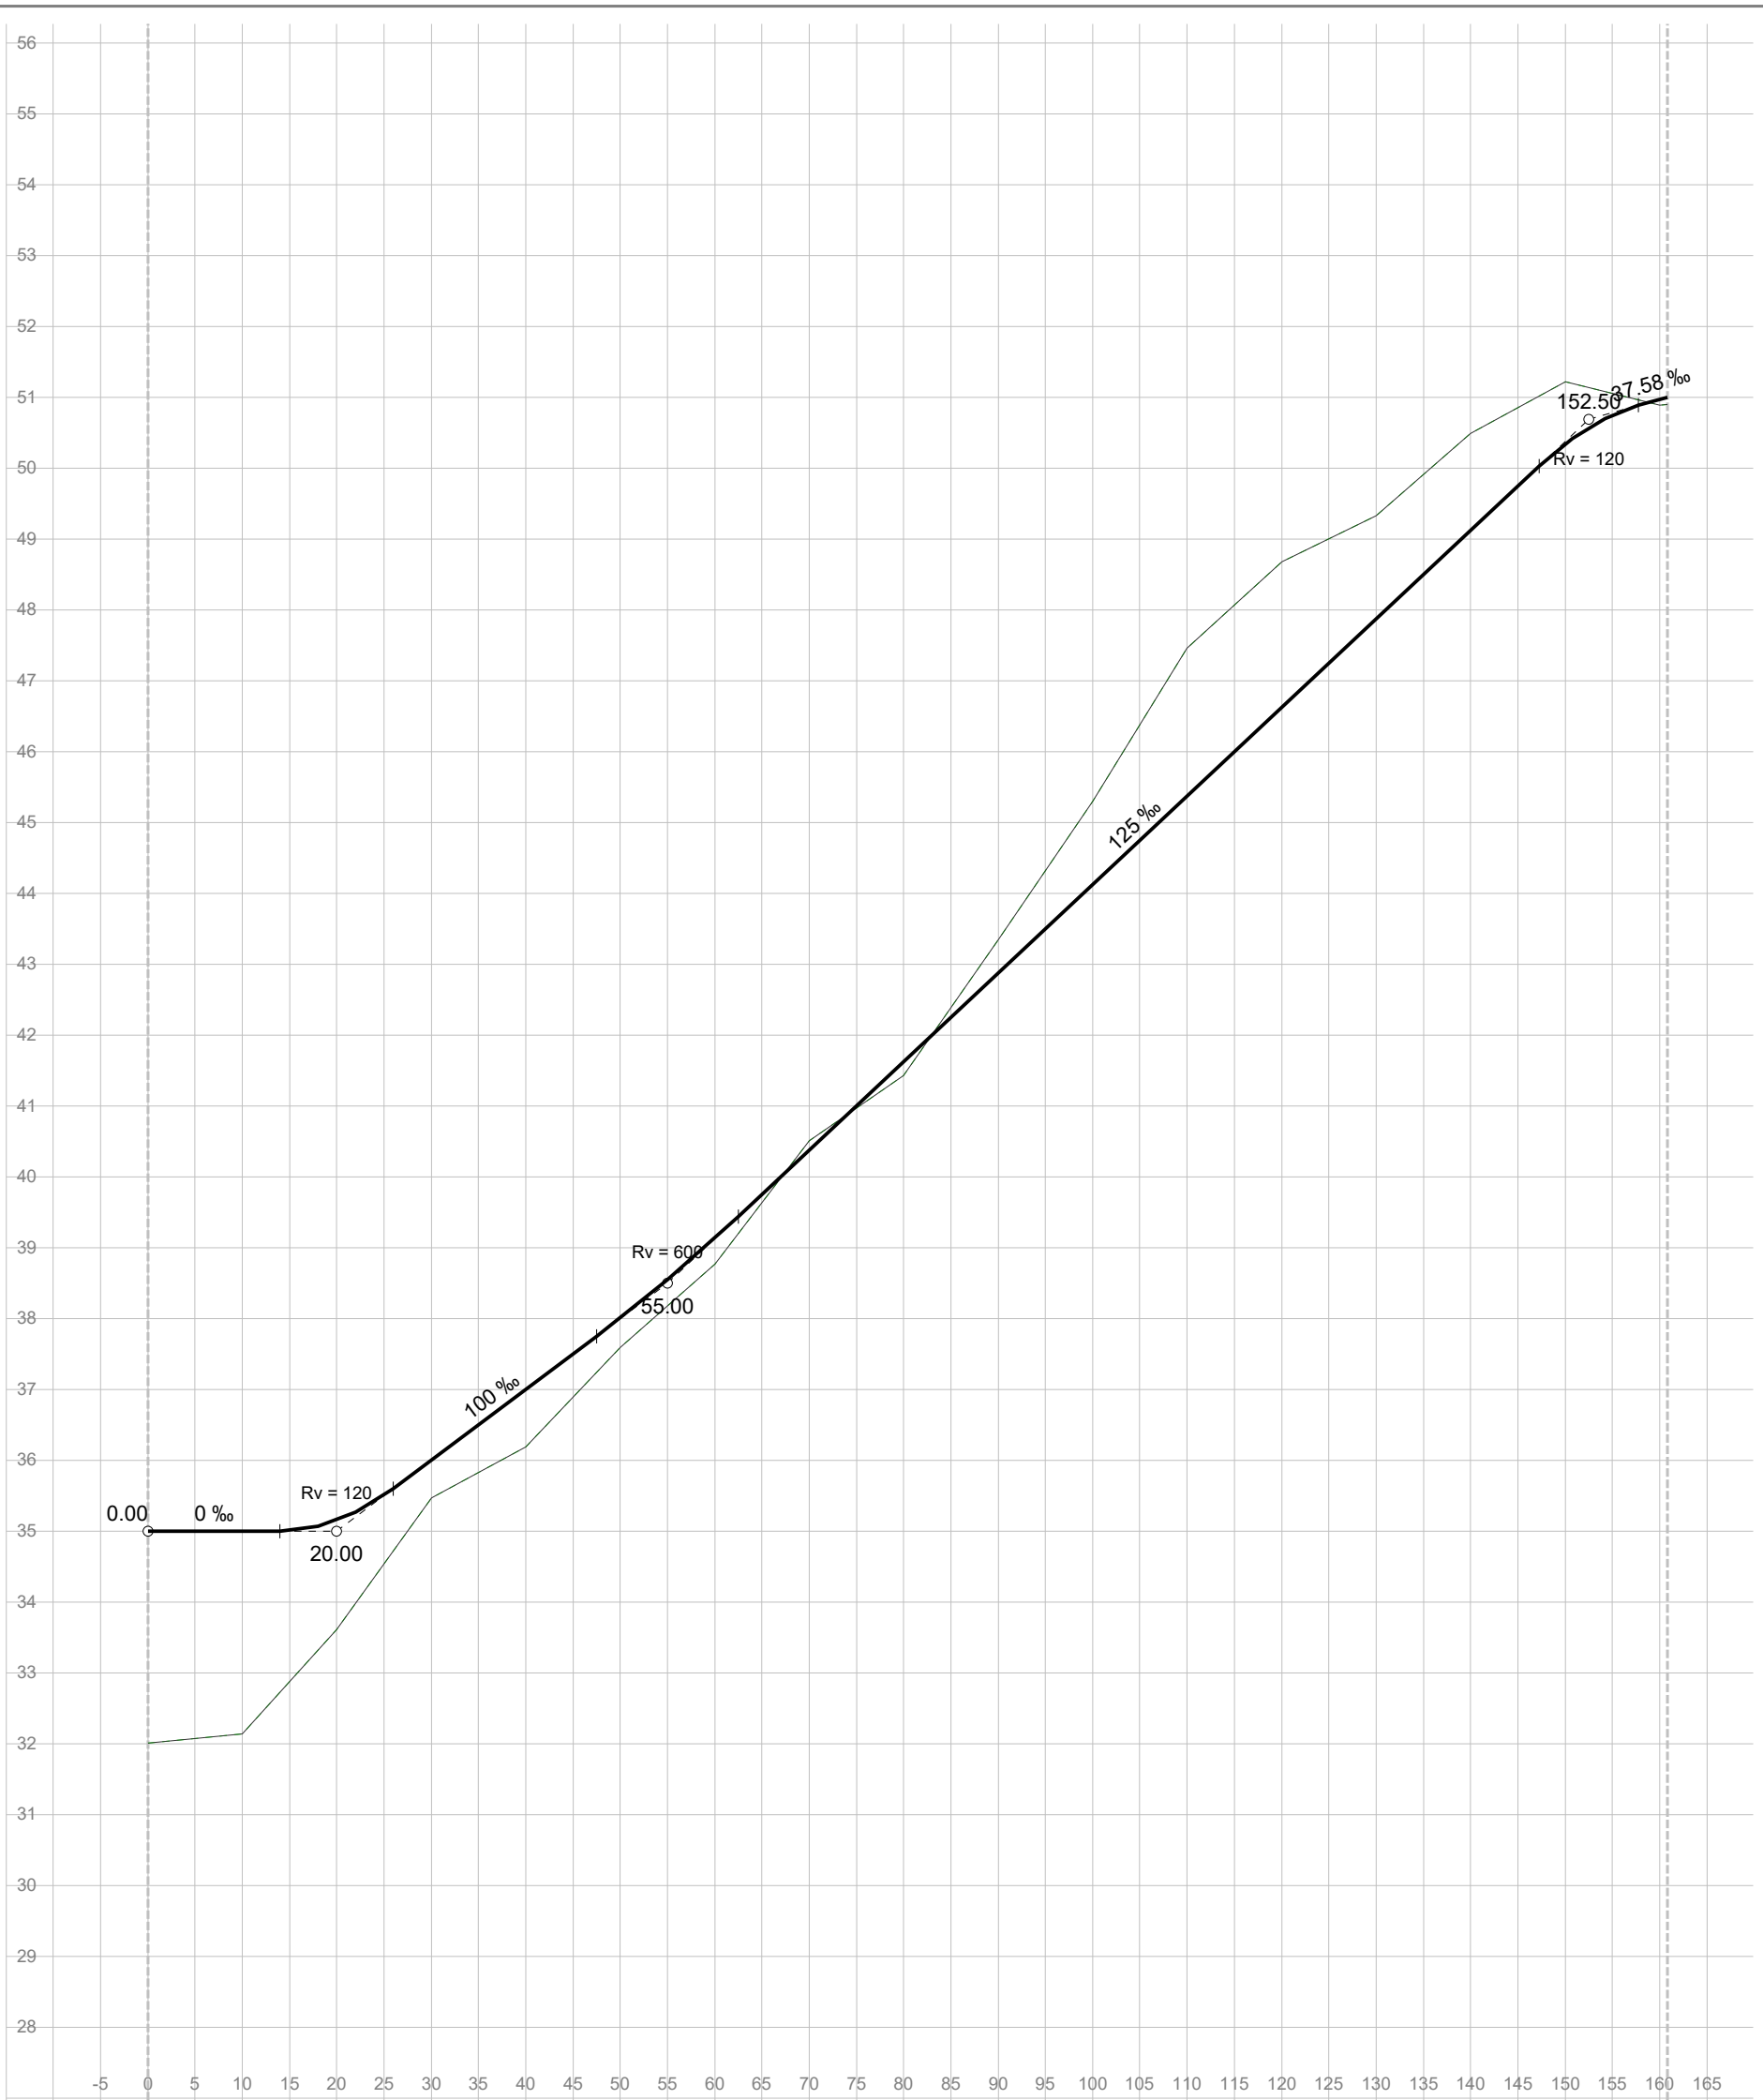


Vert.kurv.	0‰															Rv = 120					100‰					Rv = 600					125‰					Rv = 120					37.58‰				
Hor.kurv.	R = 35					R = 35					R = -200					R = 90					R = 65					R = -6																			
Breddeutv.	
Tverrfall (1% = 1mm)	
V.kj.b.k	3%	
H.kj.b.k	3%	
Profil h.	35.00	35.00	35.15	36.00	37.00	38.01	39.13	40.38	41.63	42.88	44.13	45.38	46.63	47.88	49.13	50.34	50.97	51.00																											
Terreng h.	32.01	32.14	33.61	35.47	36.19	37.59	38.77	40.50	41.43	43.35	45.30	47.46	48.68	49.33	50.49	51.22	50.89	50.90																											
Overbyggn.	56 cm	



Veg 3 Lengdeprofil	Tegnet av	Saksbehandler
	Sidemannskontr.	Prosjektansvarlig
	Dato	Målestokk
	Prosj.nr.	1: 750 1: 100
	Tegn.nr.	1

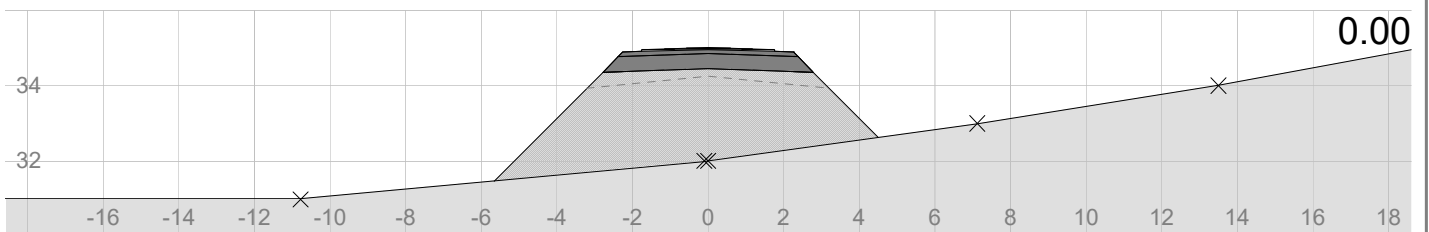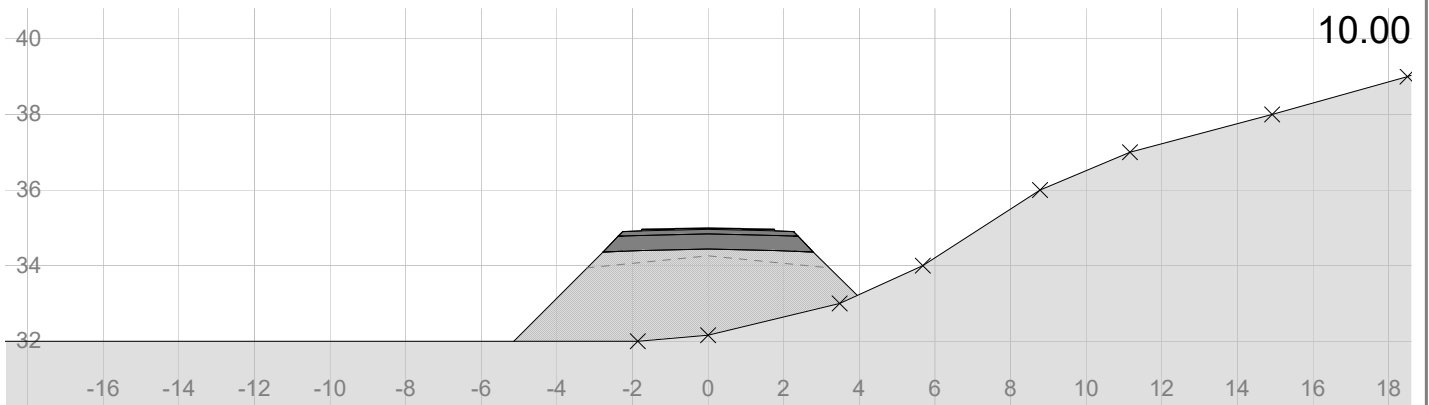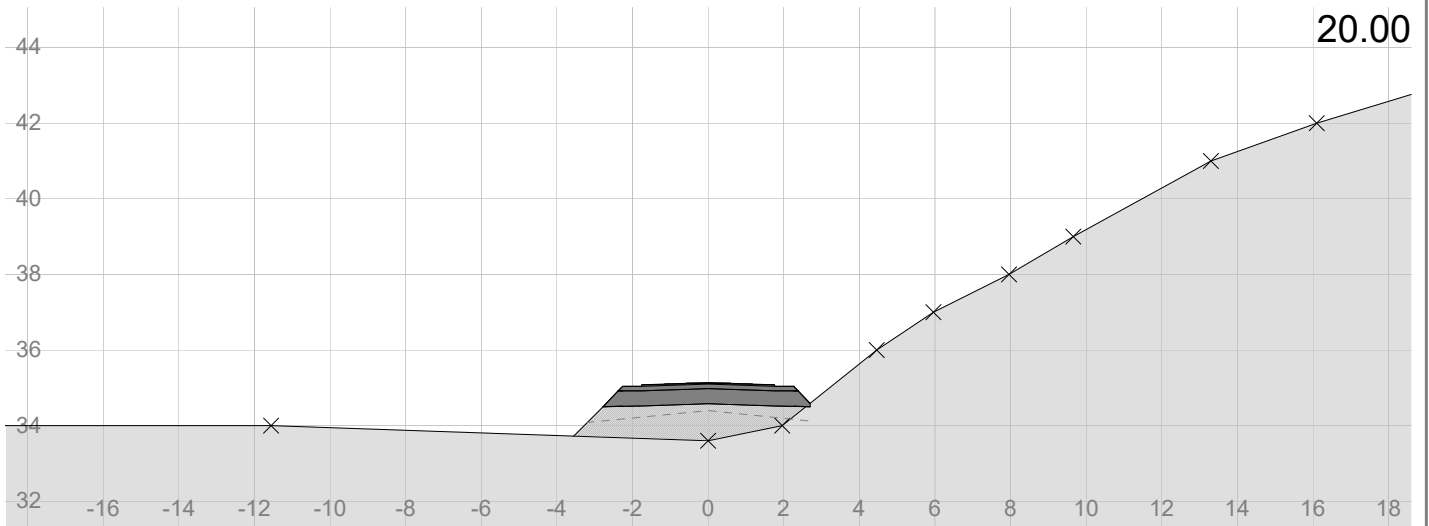



Veg 3 Tverrprofil	Tegnet av	Saksbehandler
	Sidemannskontr.	Prosjektansvarlig
	Dato	Målestokk
	Prosj.nr.	1: 200 1: 200
	Tegn.nr.	1

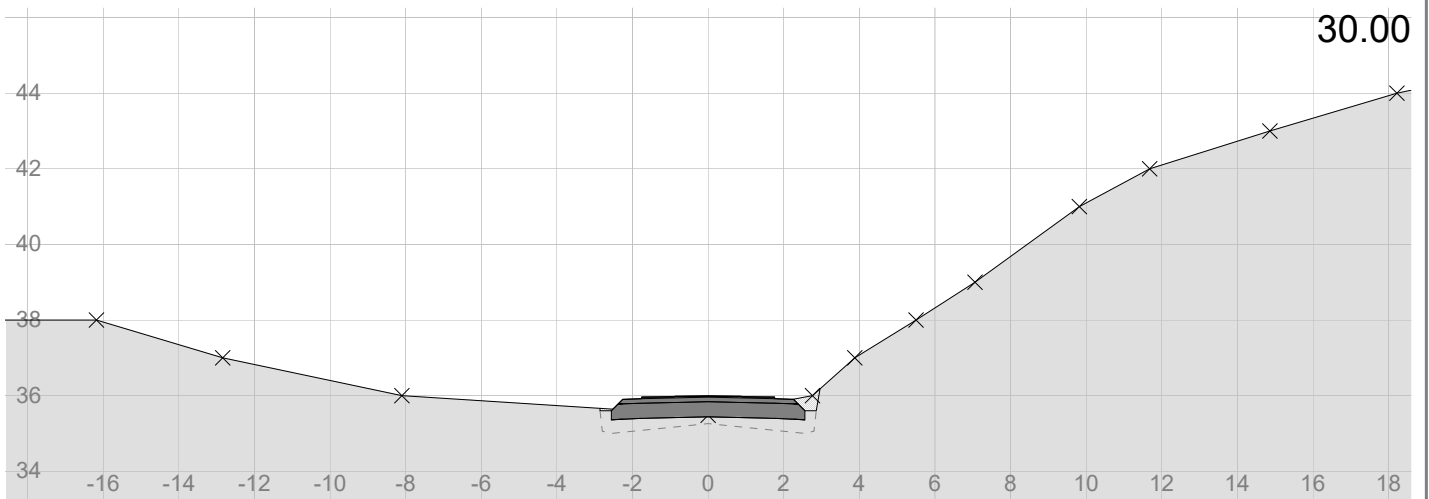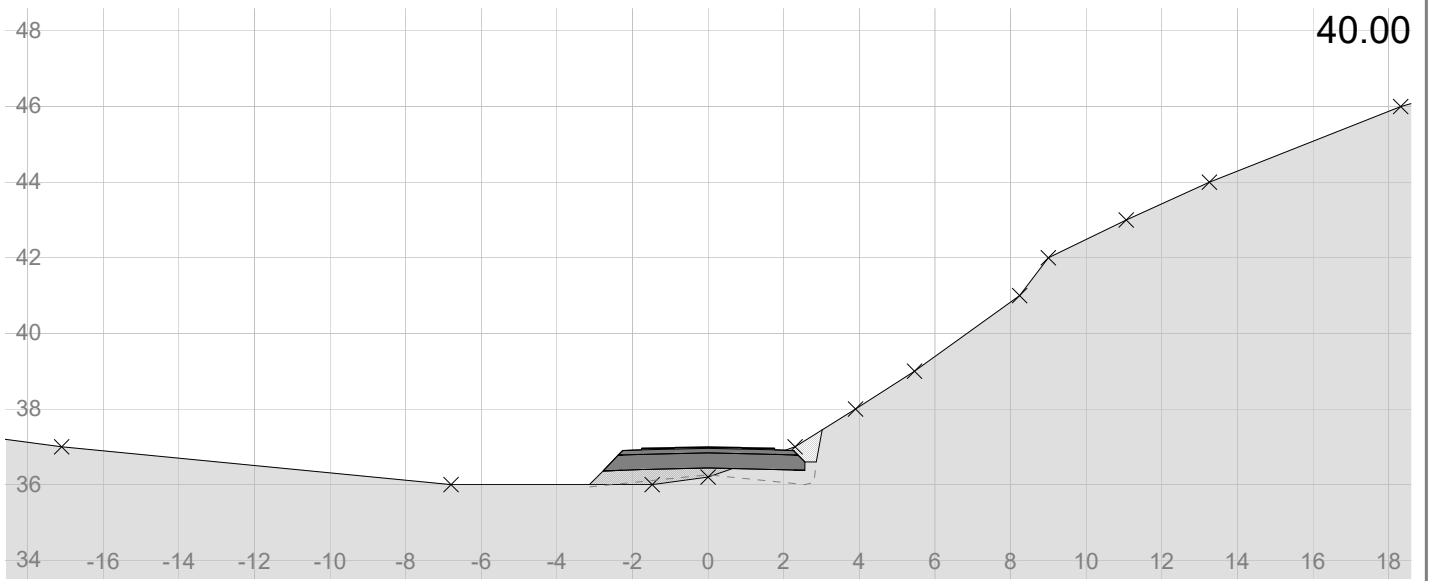


Veg 3 Tverrprofil	Tegnet av	Saksbehandler
	Sidemannskontr.	Prosjektansvarlig
	Dato	Målestokk
	Prosj.nr.	1: 200 1: 200
	Tegn.nr.	2

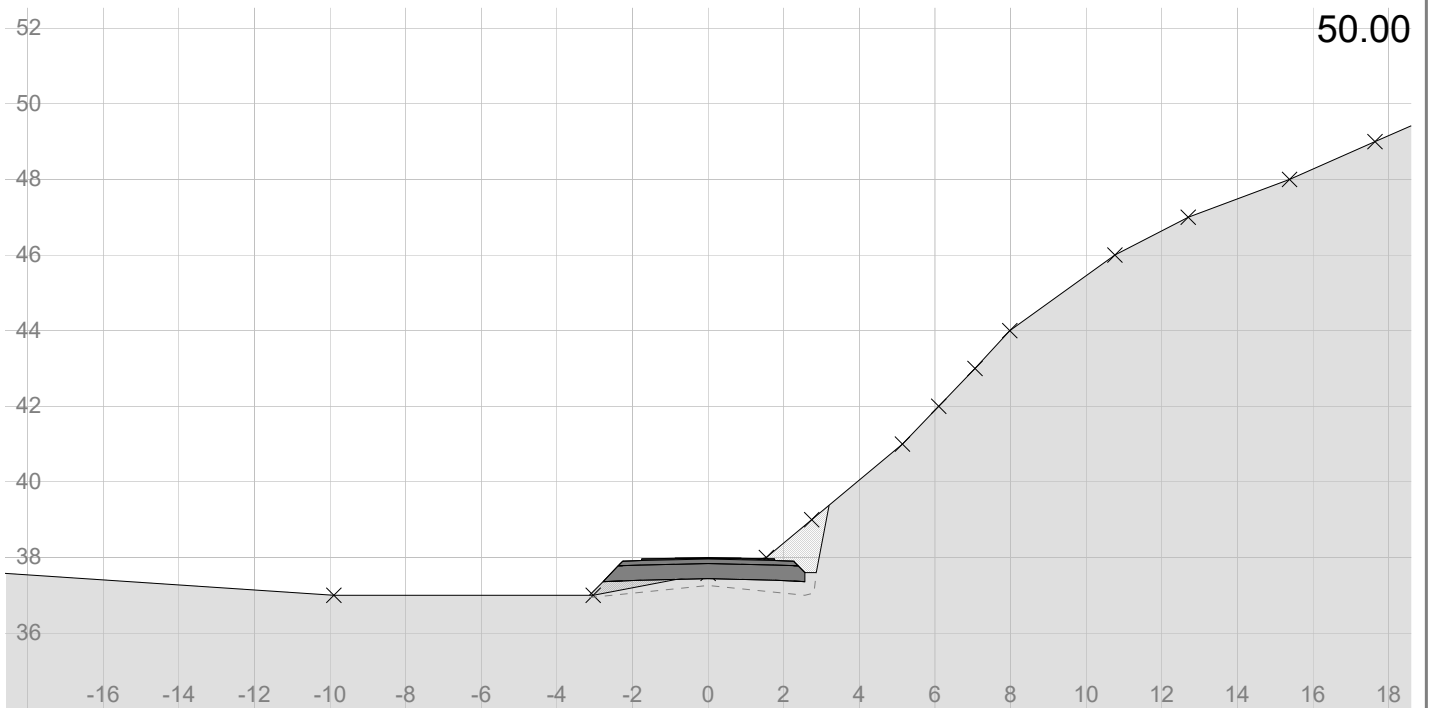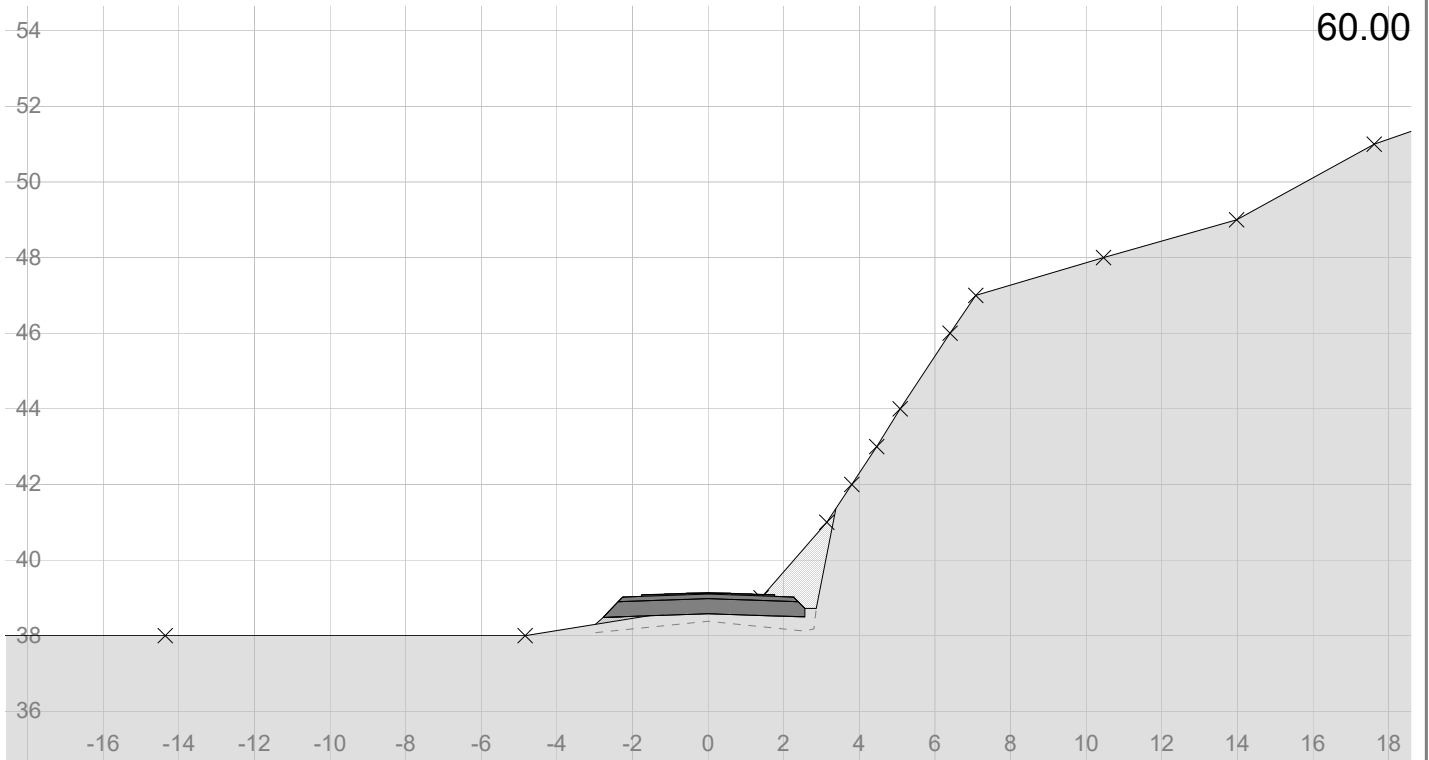


Veg 3 Tverrprofil	Tegnet av	Saksbehandler
	Sidemannskontr.	Prosjektansvarlig
	Dato	Målestokk
	Prosj.nr.	1: 200 1: 200
	Tegn.nr.	3

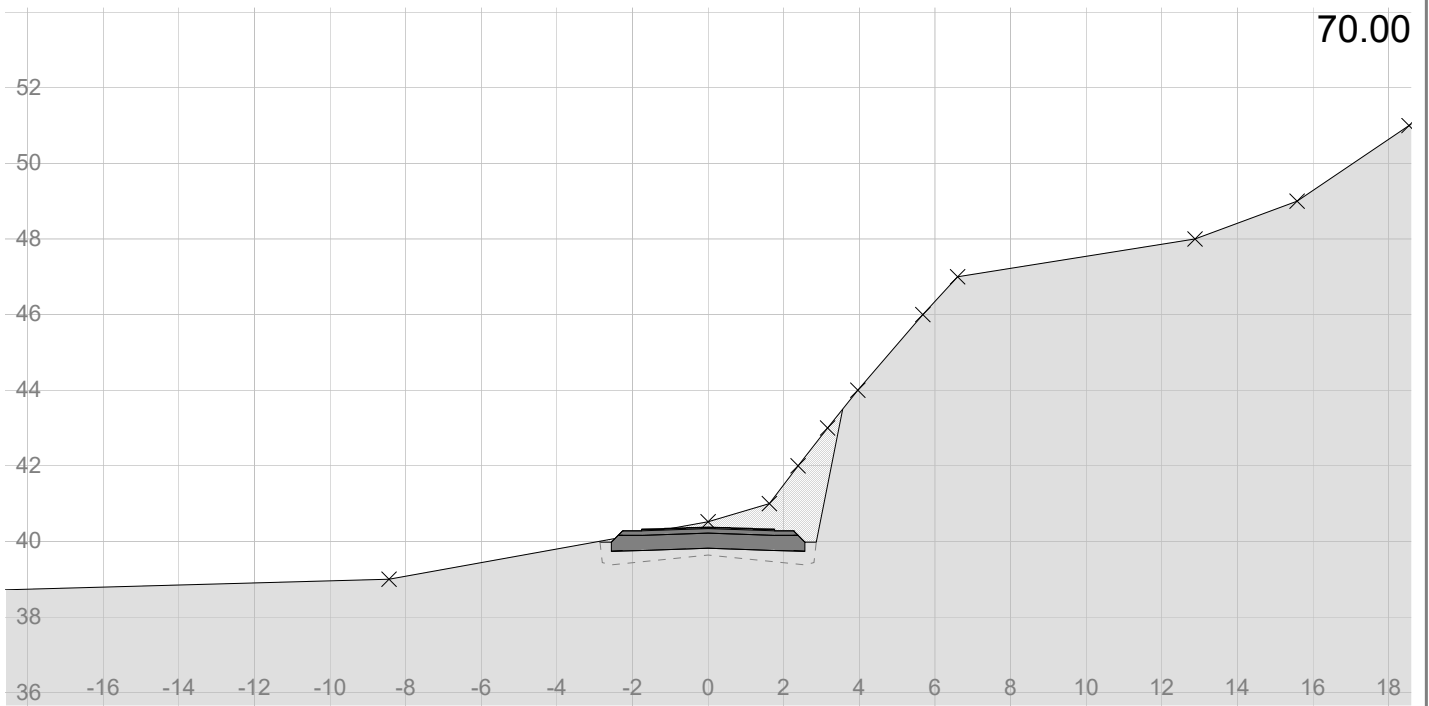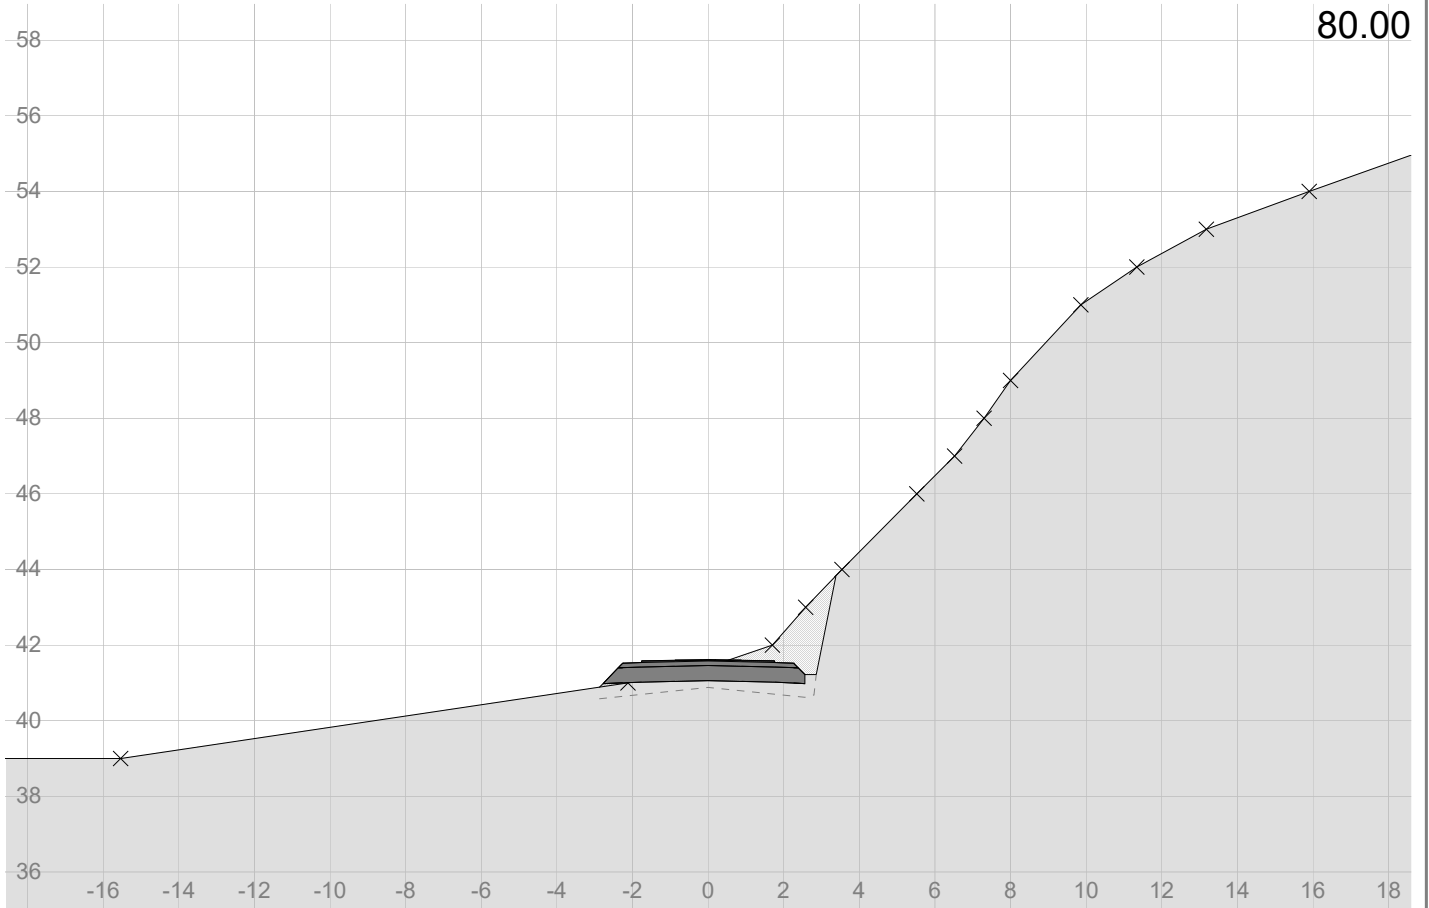

Veg 3 Tverrprofil	Tegnet av	Saksbehandler
	Sidemannskontr.	Prosjektansvarlig
	Dato	Målestokk
	Prosj.nr.	1: 200 1: 200
	Tegn.nr.	4

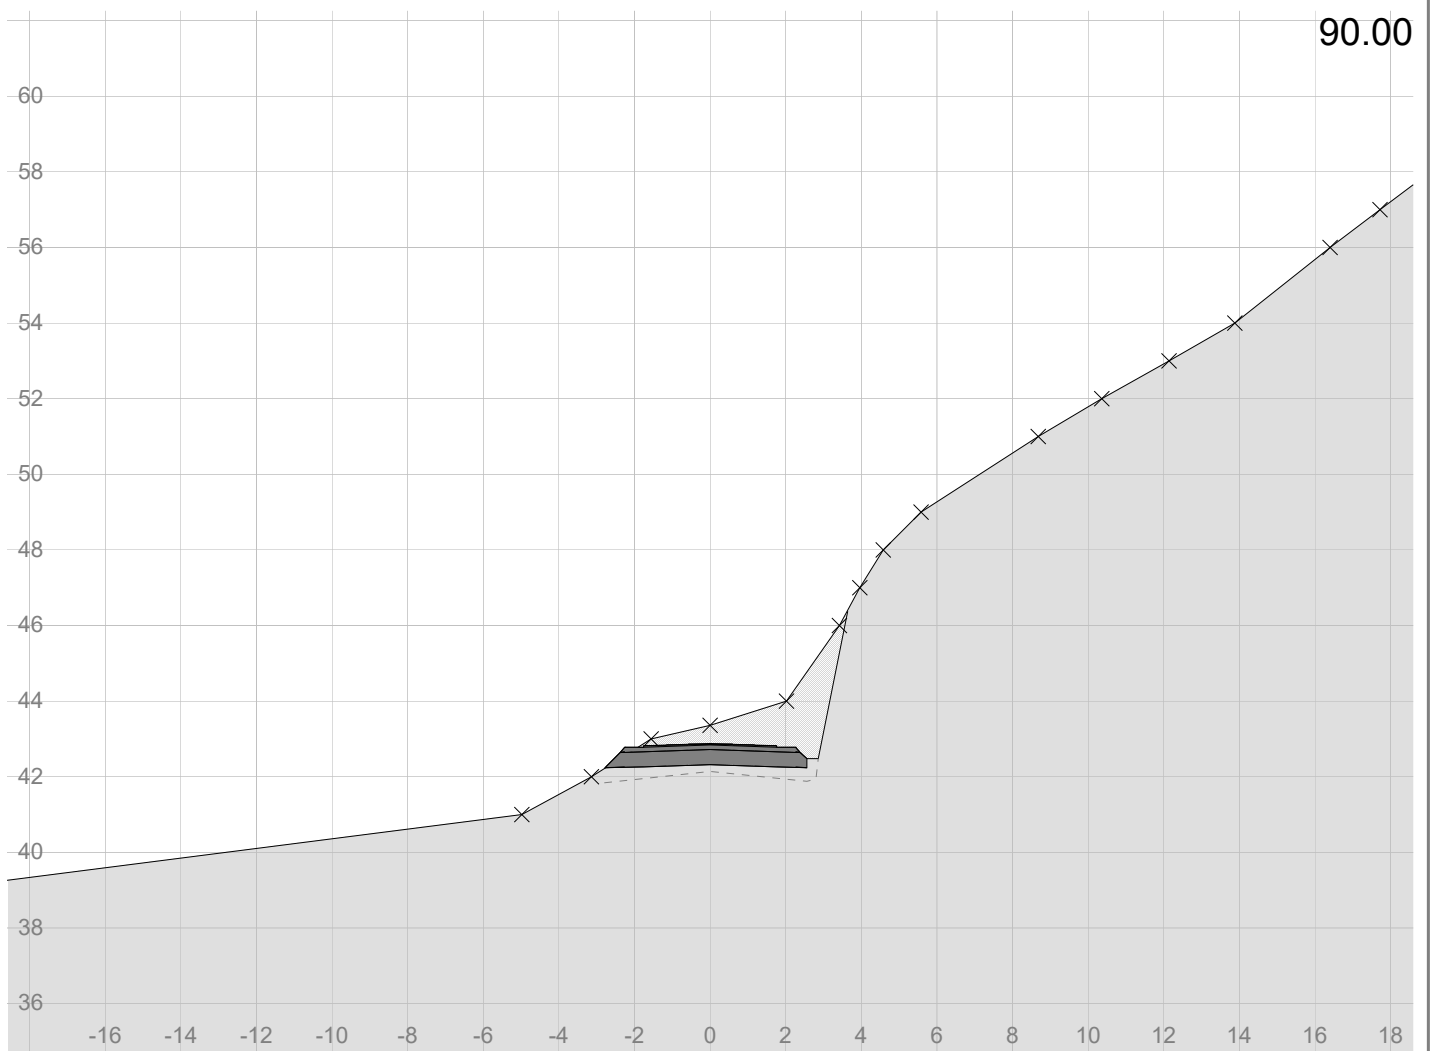


Veg 3 Tverrprofil	Tegnet av	Saksbehandler
	Sidemannskontr.	Prosjektansvarlig
	Dato	Målestokk
	Prosj.nr.	1: 200 1: 200
	Tegn.nr.	5
	Rev.	


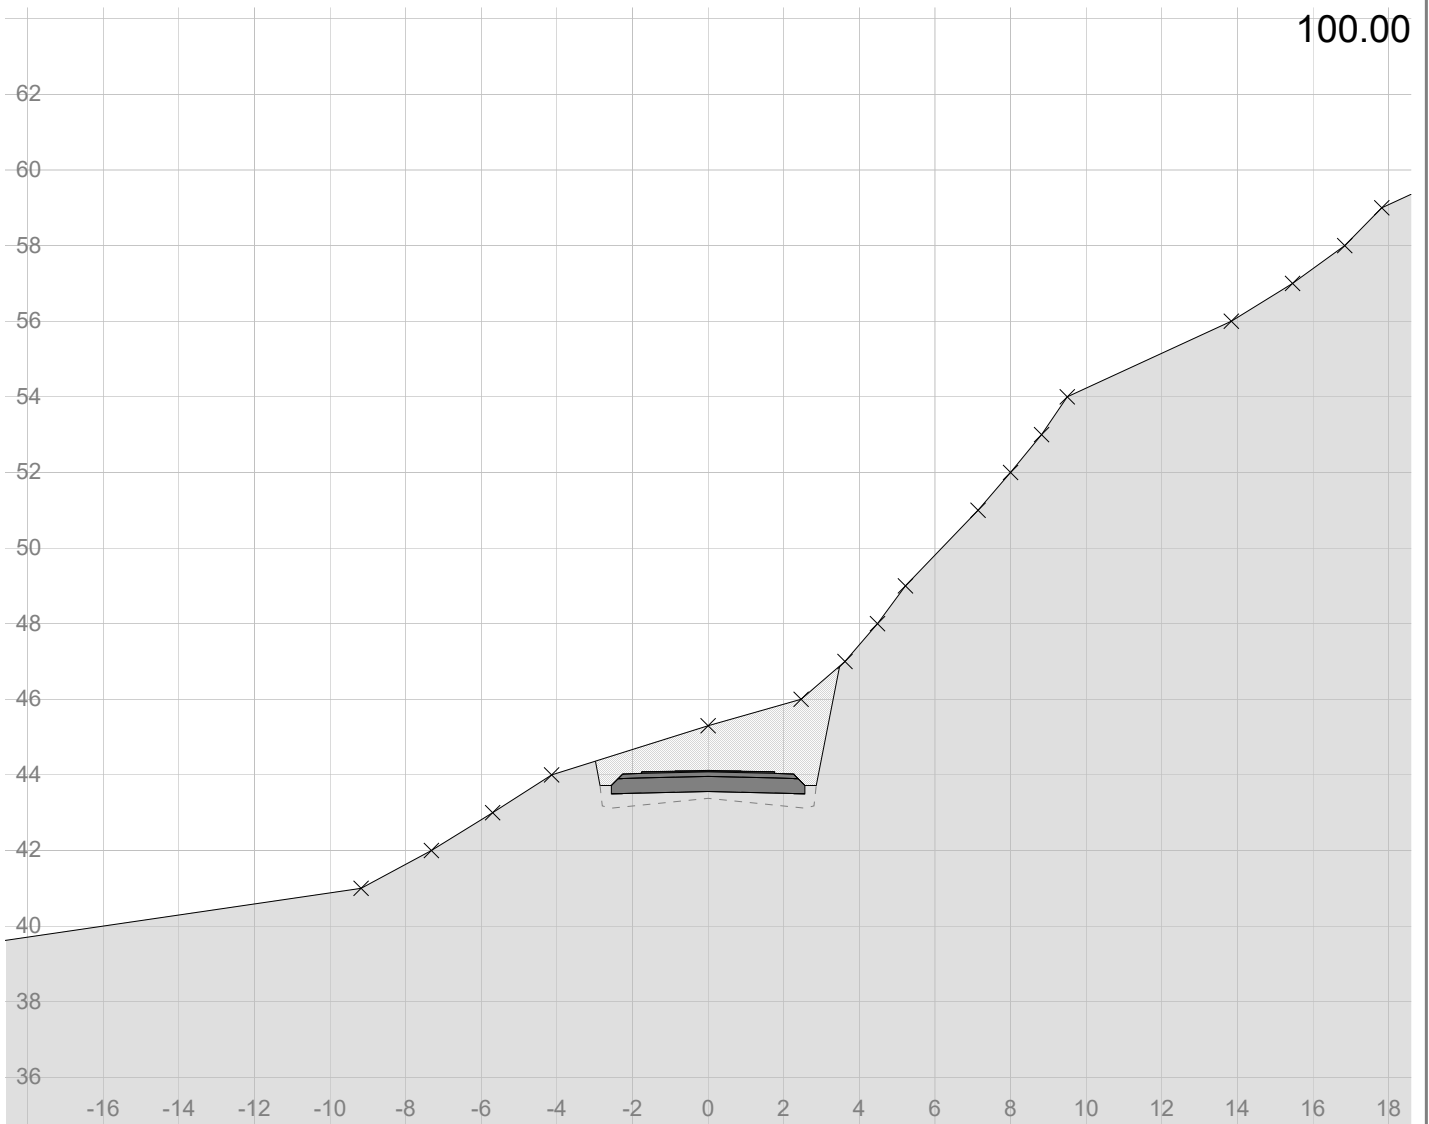


Veg 3 Tverrprofil	Tegnet av	Saksbehandler
	Sidemannskontr.	Prosjektansvarlig
	Dato	Målestokk
	Prosj.nr.	1: 200 1: 200
	Tegn.nr.	6
		Rev.





110.00

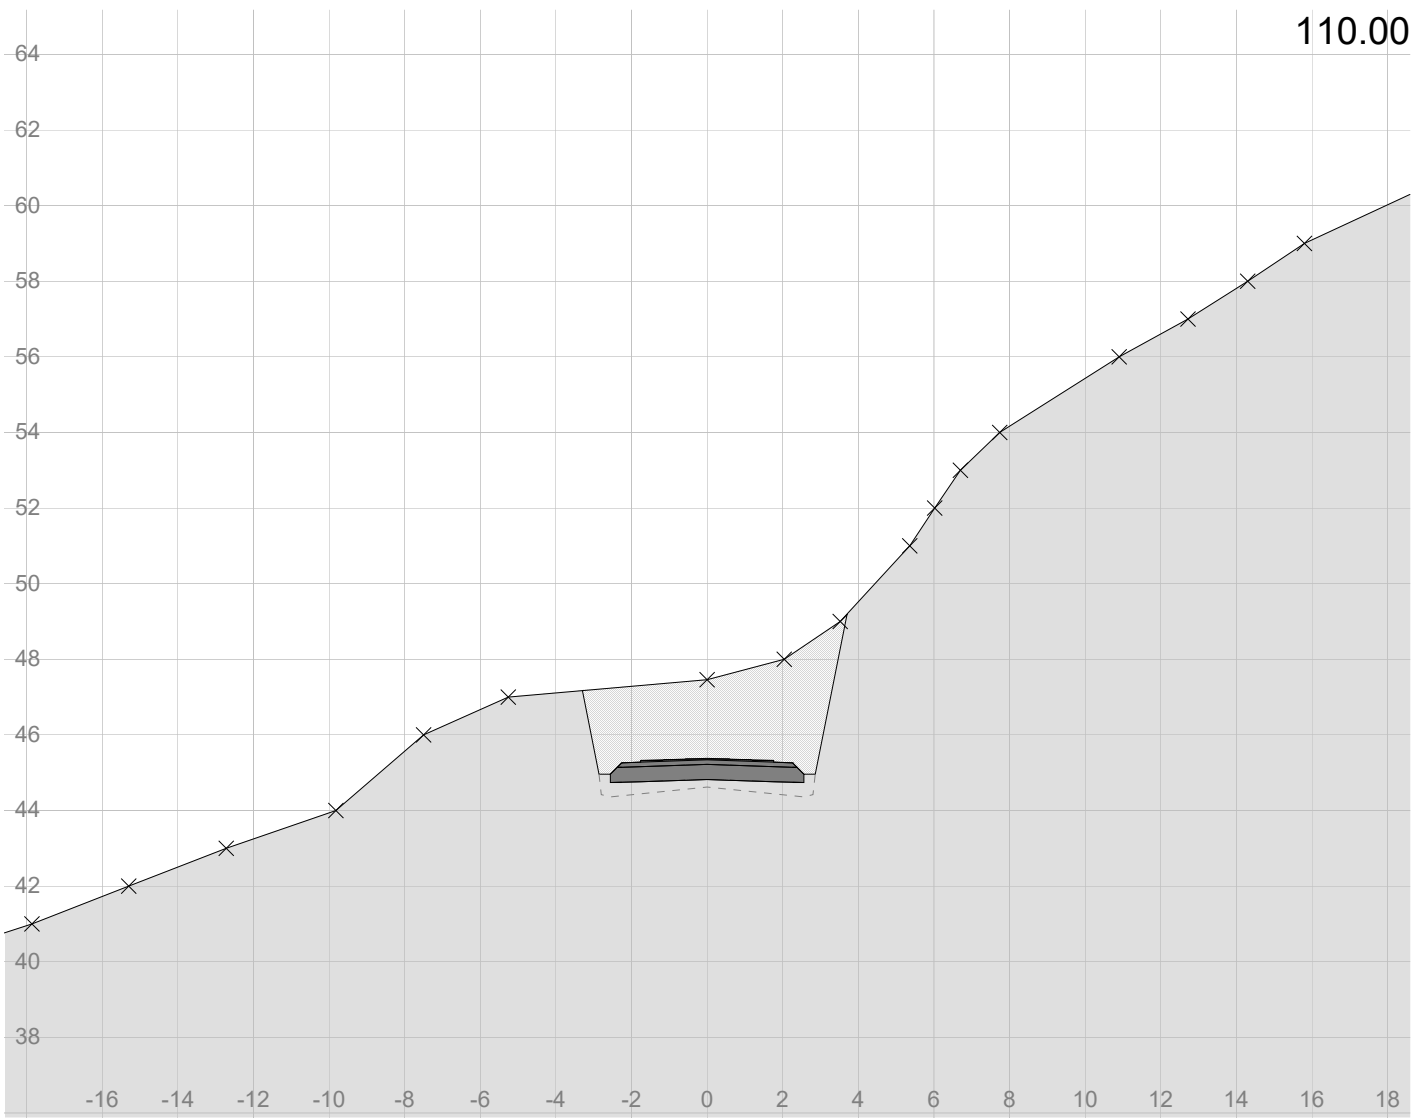

Veg 3 Tverrprofil	Tegnet av	Saksbehandler
	Sidemannskontr.	Prosjektansvarlig
	Dato	Målestokk
	Prosj.nr.	1: 200 1: 200
	Tegn.nr.	7

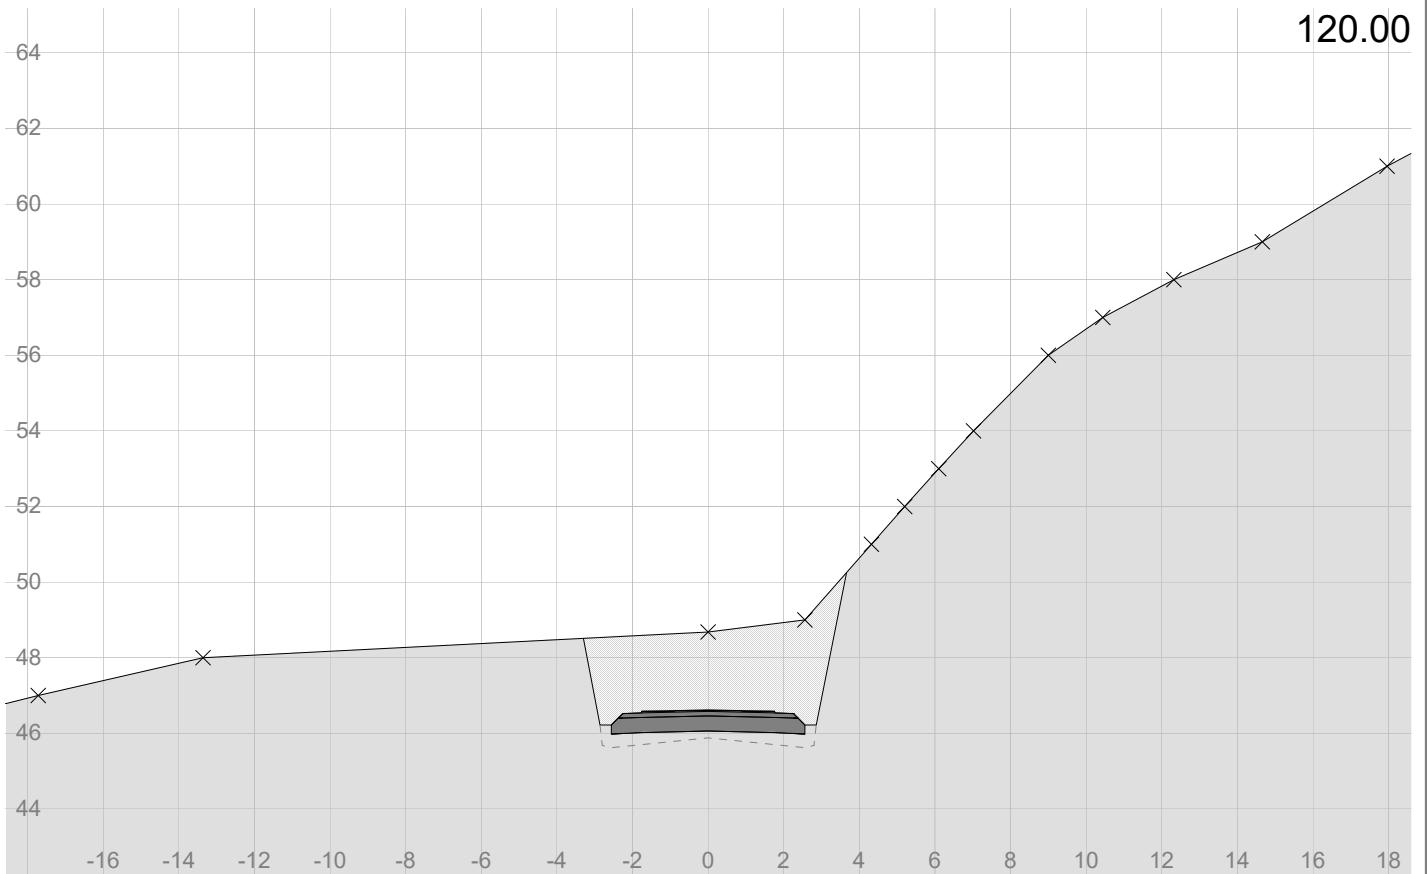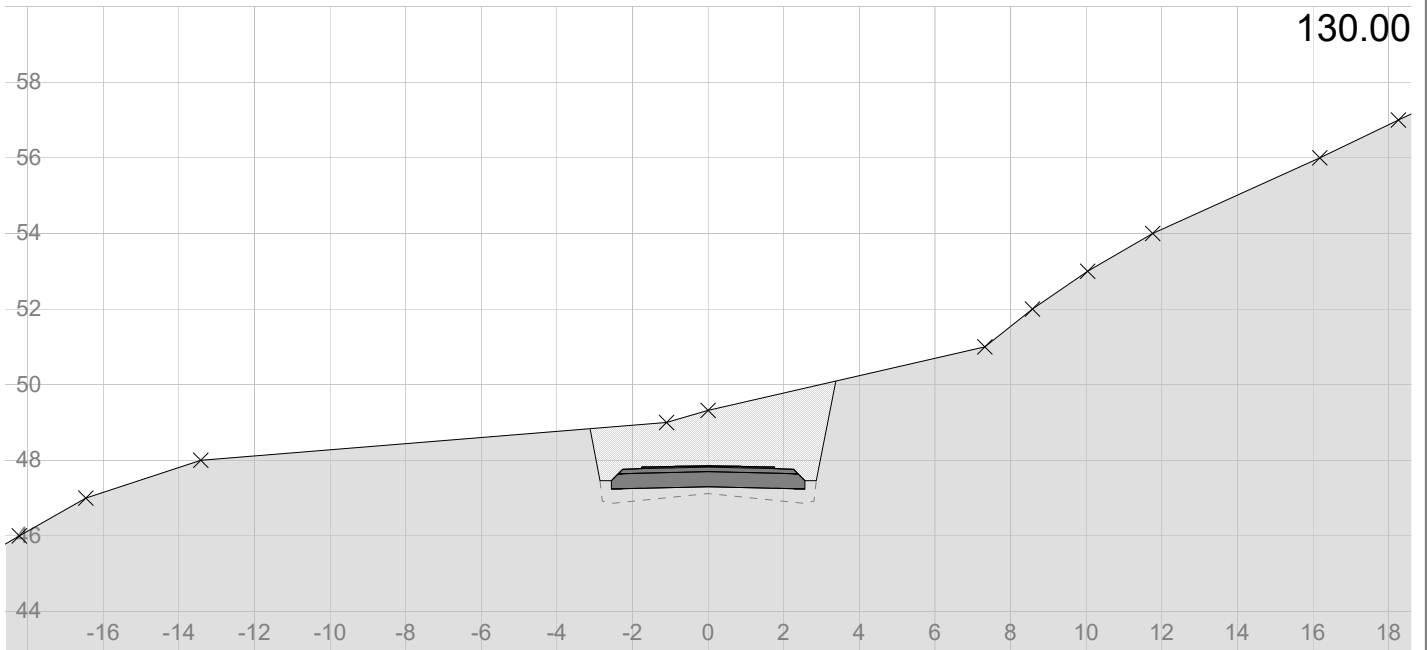

Veg 3 Tverrprofil	Tegnet av	Saksbehandler
	Sidemannskontr.	Prosjektansvarlig
	Dato	Målestokk
	Prosj.nr.	1: 200 1: 200
	Tegn.nr.	8

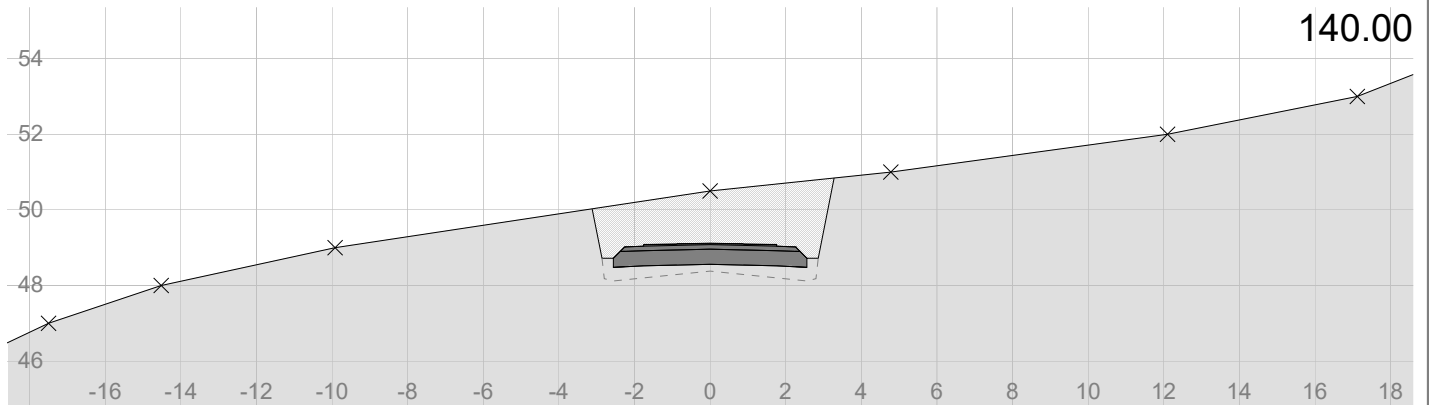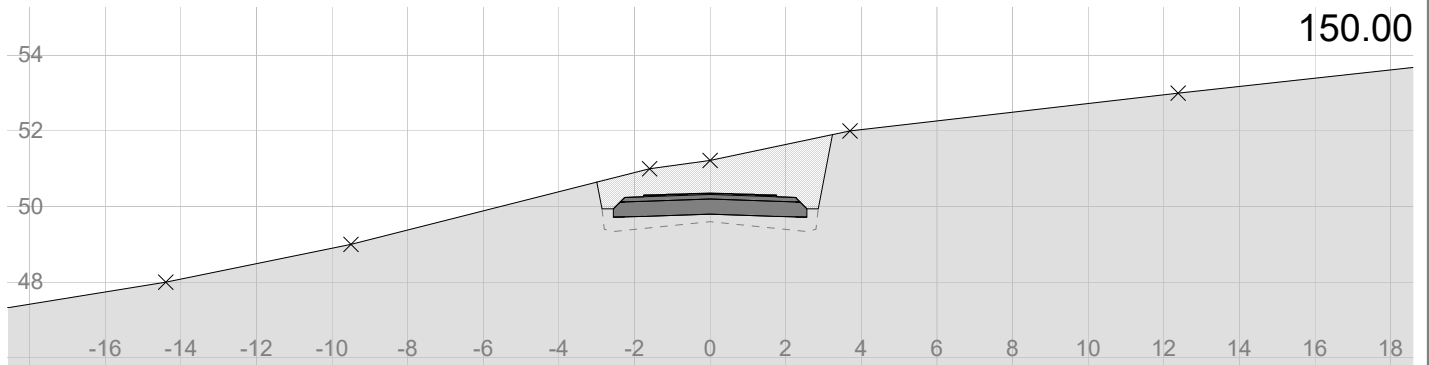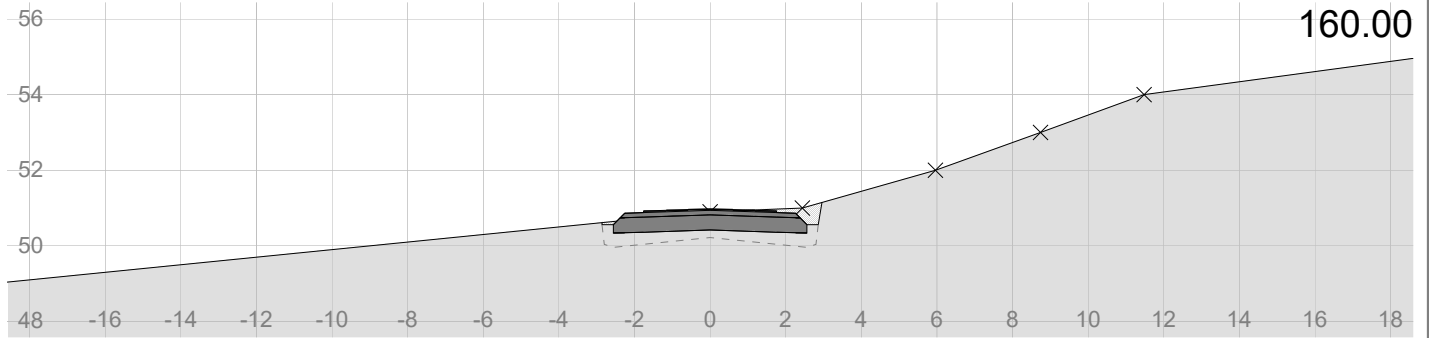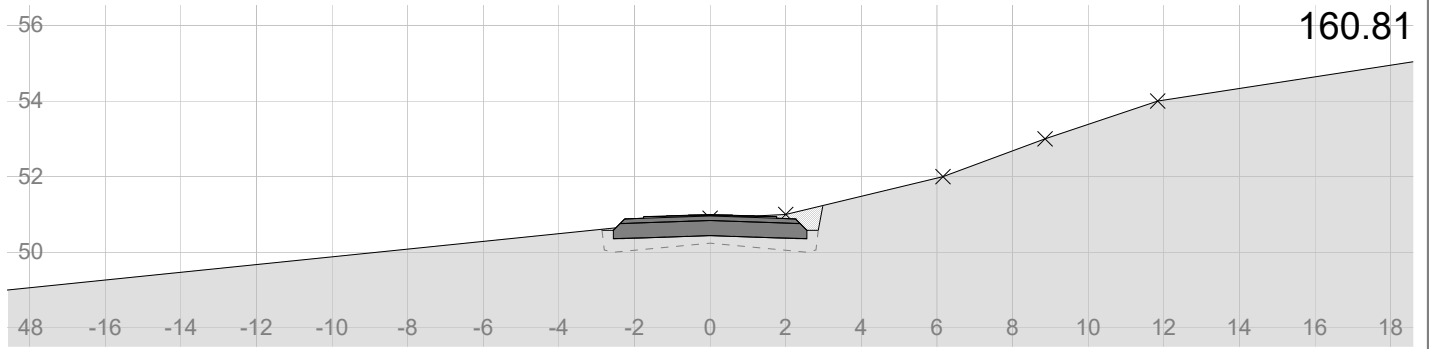

Veg 3 Tverrprofil	Tegnet av	Saksbehandler
	Sidemannskontr.	Prosjektansvarlig
	Dato	Målestokk
	Prosj.nr.	1: 200 1: 200
	Tegn.nr.	9