

Norgeshus Hindenes Hus As
Pb1
5991 OSTEREIDET

26.06.2014

Radøy Komune
Teknisk forvaltning
V/ Hogne Askeland


Byggesak Gbnr 41/50 Birkeland

Viser til brev av 10.06.2014 og oversender herved, innmålingsdata for bustaden.

Vennlig hilsen for
Norgeshus Hindenes Hus

Roald Heimvik

Mob.tlf: 97874241
E-post: hihus@online.no

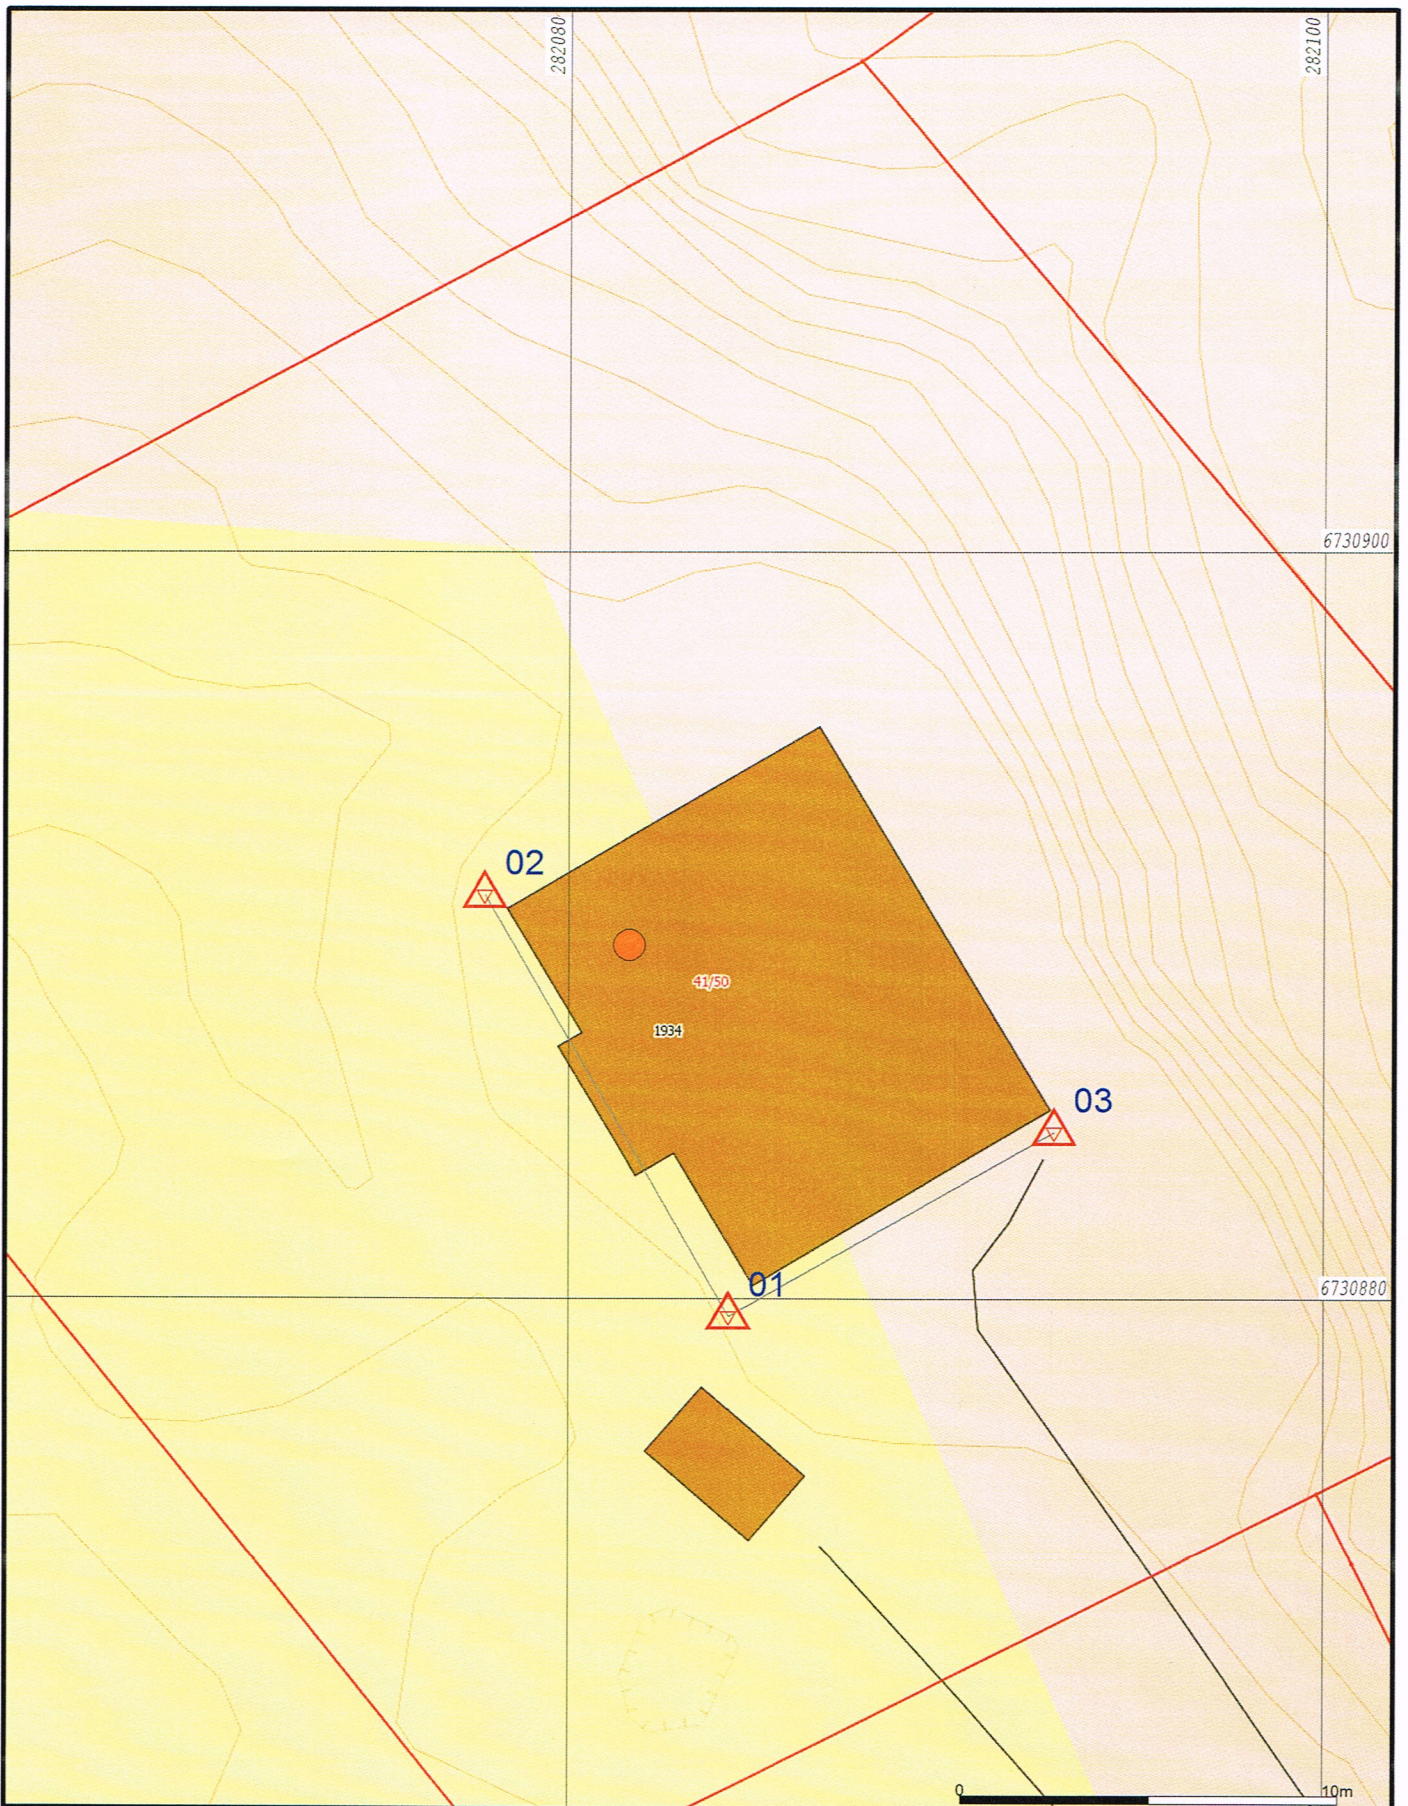


	Målte Grenser		Større bustader
	Registrerte Grenser		Hytte/feriehuis
	Udefinert grenser		Garasje/uthus
	Terrengmålte grense		Industri/lager
	Konstruert grensepunkt		Andre bygg
	Bolig		
	Bustad m/leilighet		
	Våningshus		

Beliggenhet og høyder må oppfattes som orienterende.



Lindås kommune
Geodata avdeling
Birkeland Radøy Kommune

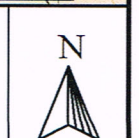

Dato: 2014.06.20
Sj. gn: 18 21
Lindås kommune

Gnr 41 bnr 50 Kontrollmåling

Målestokk
1:200

41-50kontr

-00 FF
-01 OOOOOOOOOOOO DDDDDDDDDDD VVVVVVVVVVVV KKKKKKKKKKKK OOOOOOOOOOOO
-02 SSSSSSSSSS KKKKKKKK NNNNNNNN TTTTTTTT TTTTTTTT II.III Bk MMMMMMM
-03 TTTTTTTTTT KKKKKKKK HHH.HHHH VVV.VVVV AAAA.AAA SS.SSS Bk MMMMMMM
-04 TTTTTTTTTT KKKKKKKK HHH.HHHH DDDD.DDD AAAA.AAA SS.SSS Bk MMMMMMM
-05 PPPPPPPPPP KKKKKKKK XXXXXXXX.XXX YYYYYYY.YYY ZZZZ.ZZZ Bk MMMMMMM
-06 PPPPPPPPPP KKKKKKKK PPPPPPPP.PPP AAAAAAA.AAA ZZZZ.ZZZ Bk MMMMMMM
-07 PPPPPPPPPP KKKKKKKK dXXXXXXXX.XXX dYYYYYY.YYY dZZZ.ZZZ Bk MMMMMMM
-08 Epi E1 E2 E3 E4
-09_Pi Sammenheng FF MMMMMMM


Kontrollmåling Gnr 41 bnr 50 Birkeland Radøy Kommune.

Innmålte punkt er taksjegg.

-00 Leica Geosystems AG
-00 Instrument: CS15 Måledato: 20.06.2014
-00 Målejobb: 41-50kontr Operatør: er
-00 Jobbeskrivelse:
05 M-Ref 0027 6745781.366 266973.505 13.630 0.000
05 01 6730879.531 282084.223 26.656 0.016
05 02 6730890.813 282077.774 26.966 0.025
05 03 6730884.446 282092.848 26.828 0.030

Knarvik 20.06.2014

Lindås Kommune Geodta avd.

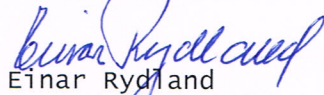
Einar Rydland

Lindås kommune