

D-1

N6728970, Ø282348 +

11-April-2018



45/13

45/147

24

Situasjonskart -

Dato: 14-12-2017

NHdigi.no


Målestokk: 1:500

15m

+ N6728827, Ø282248

Data fra Kartverket, Norge Digitalt og Nordhordland digitalt

D-2

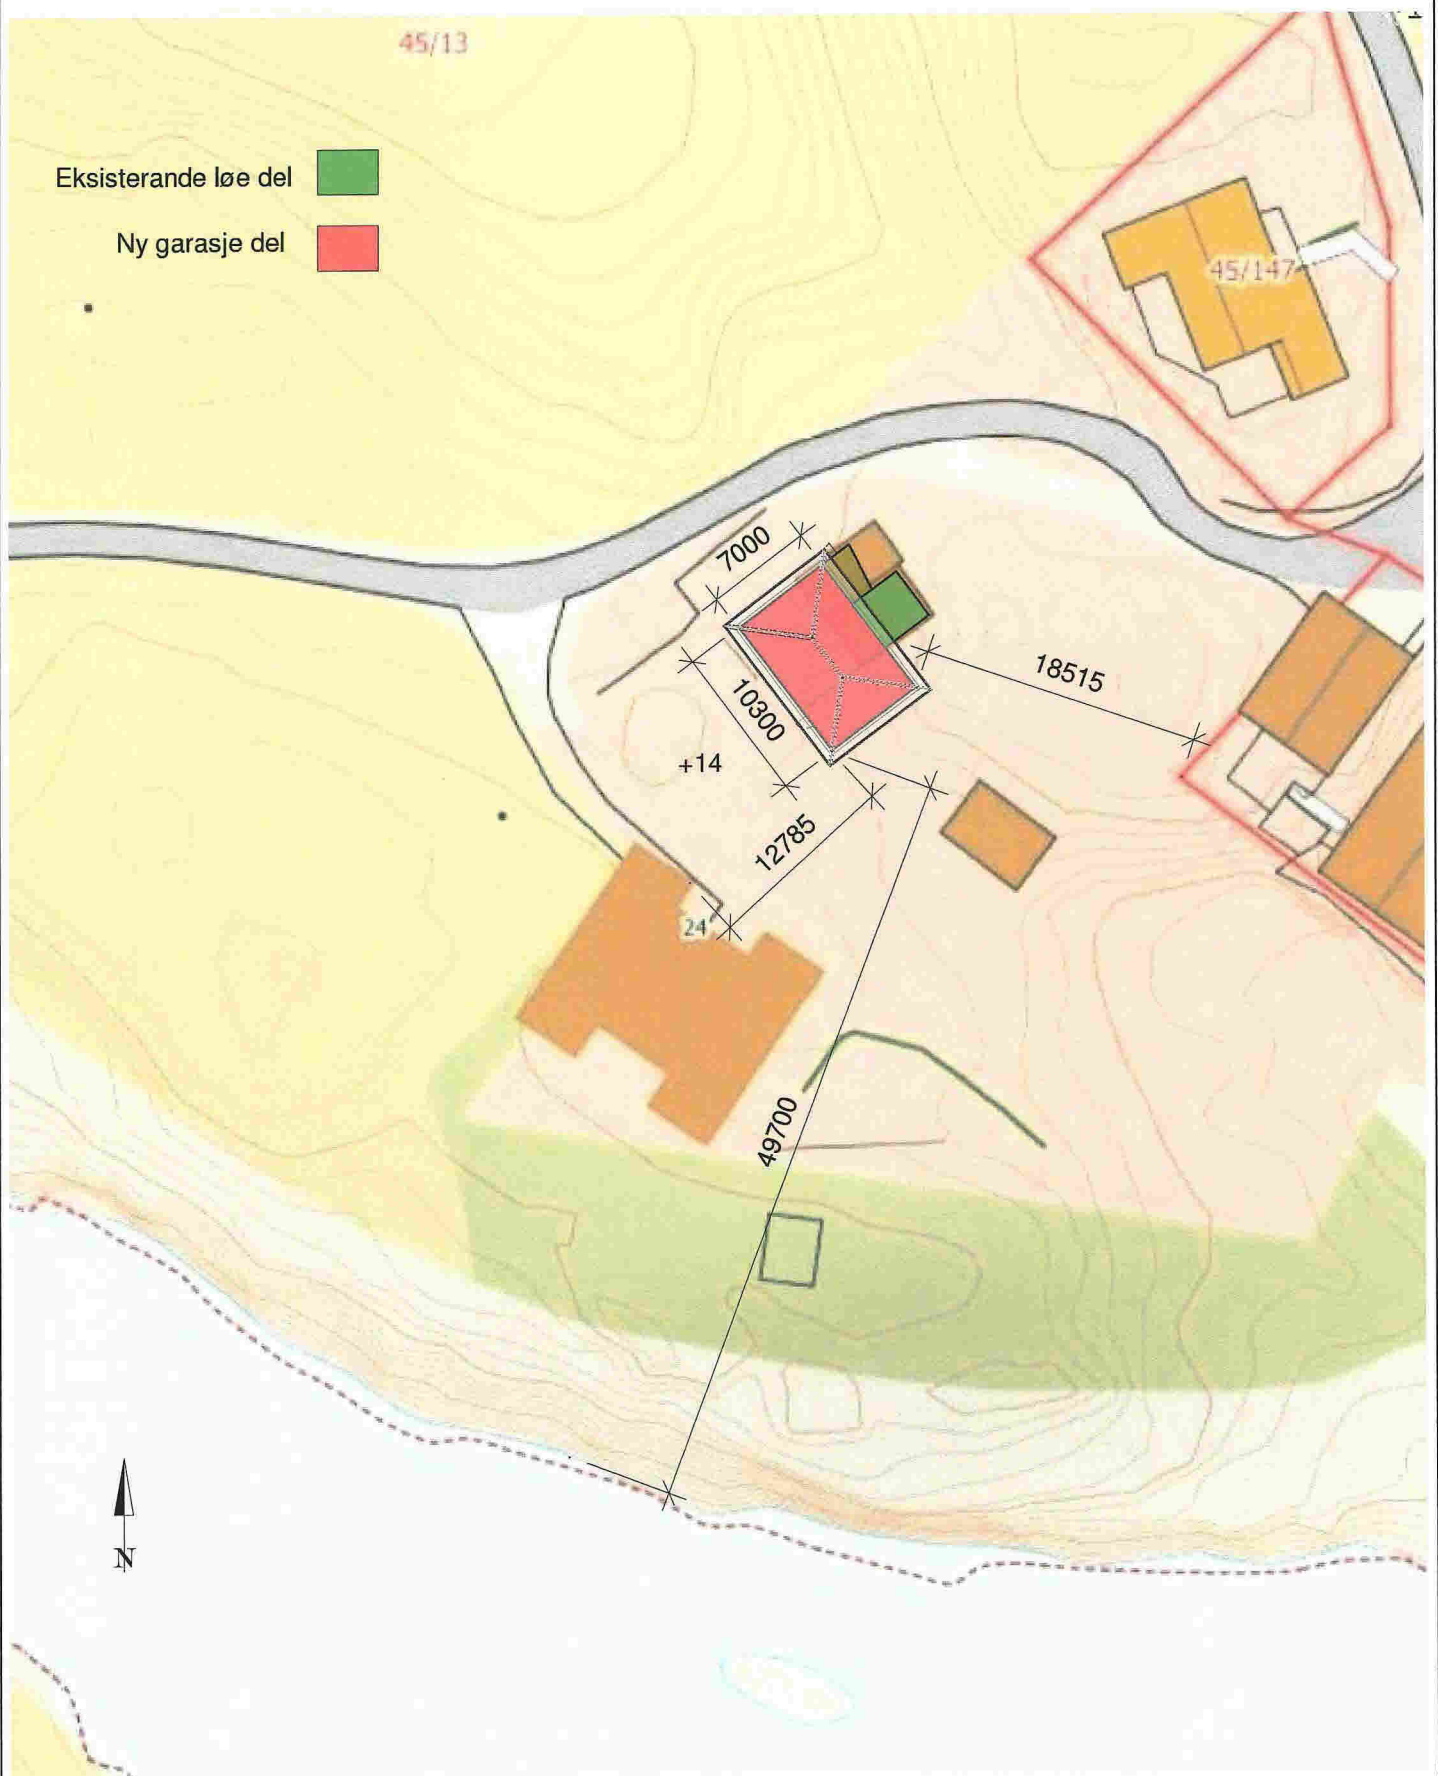

Tiltakshaver: Robin Amundsen	Målestokk: 1:500 A4	Prosjektnr.: 2
Tilfak: Robin Amundsen tilbygg løe		Dato: 05/03/18
Angående: Situasjonsplan		Sign.: MT