


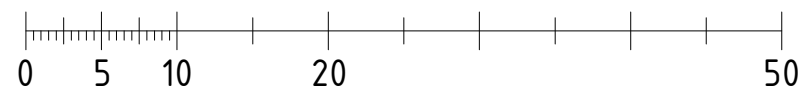

SKALA 1:500



METER

Omriss av eksisterende  
hytte er vist med gul skravur

**Hytte på Bønaset**

Gnr 24 Bnr 97, Nordbøvegen 153  
Bøvågen, Radøy kommune  
P.nr 1804

**Situasjonsplan**

Oppføring av ny hytte  
Guro Elisabeth og Magne Helvig  
Tertnesflaten 61, 5114 Tertnes

Mål 1 : 500 / A3

Tegn.nr A101

Rev C

Dato 20.4.2018

**Arkitekt Mette Kyed Thorson**

Sivilarkitekt MNAL Medlem av Arkitektbedriftene Org.nr 987 788 682  
Kvalen 16, N-5955 Lindås Tlf +47 901 48 834 mktho@online.no