


Gunnar Ramsdal Prestemarkvein 10
Mange


30-May-2018

Bilag 5



GVR 99. BVR 153
Gunnar Ramsdal

Valdersnesvegen 22A
Stette.

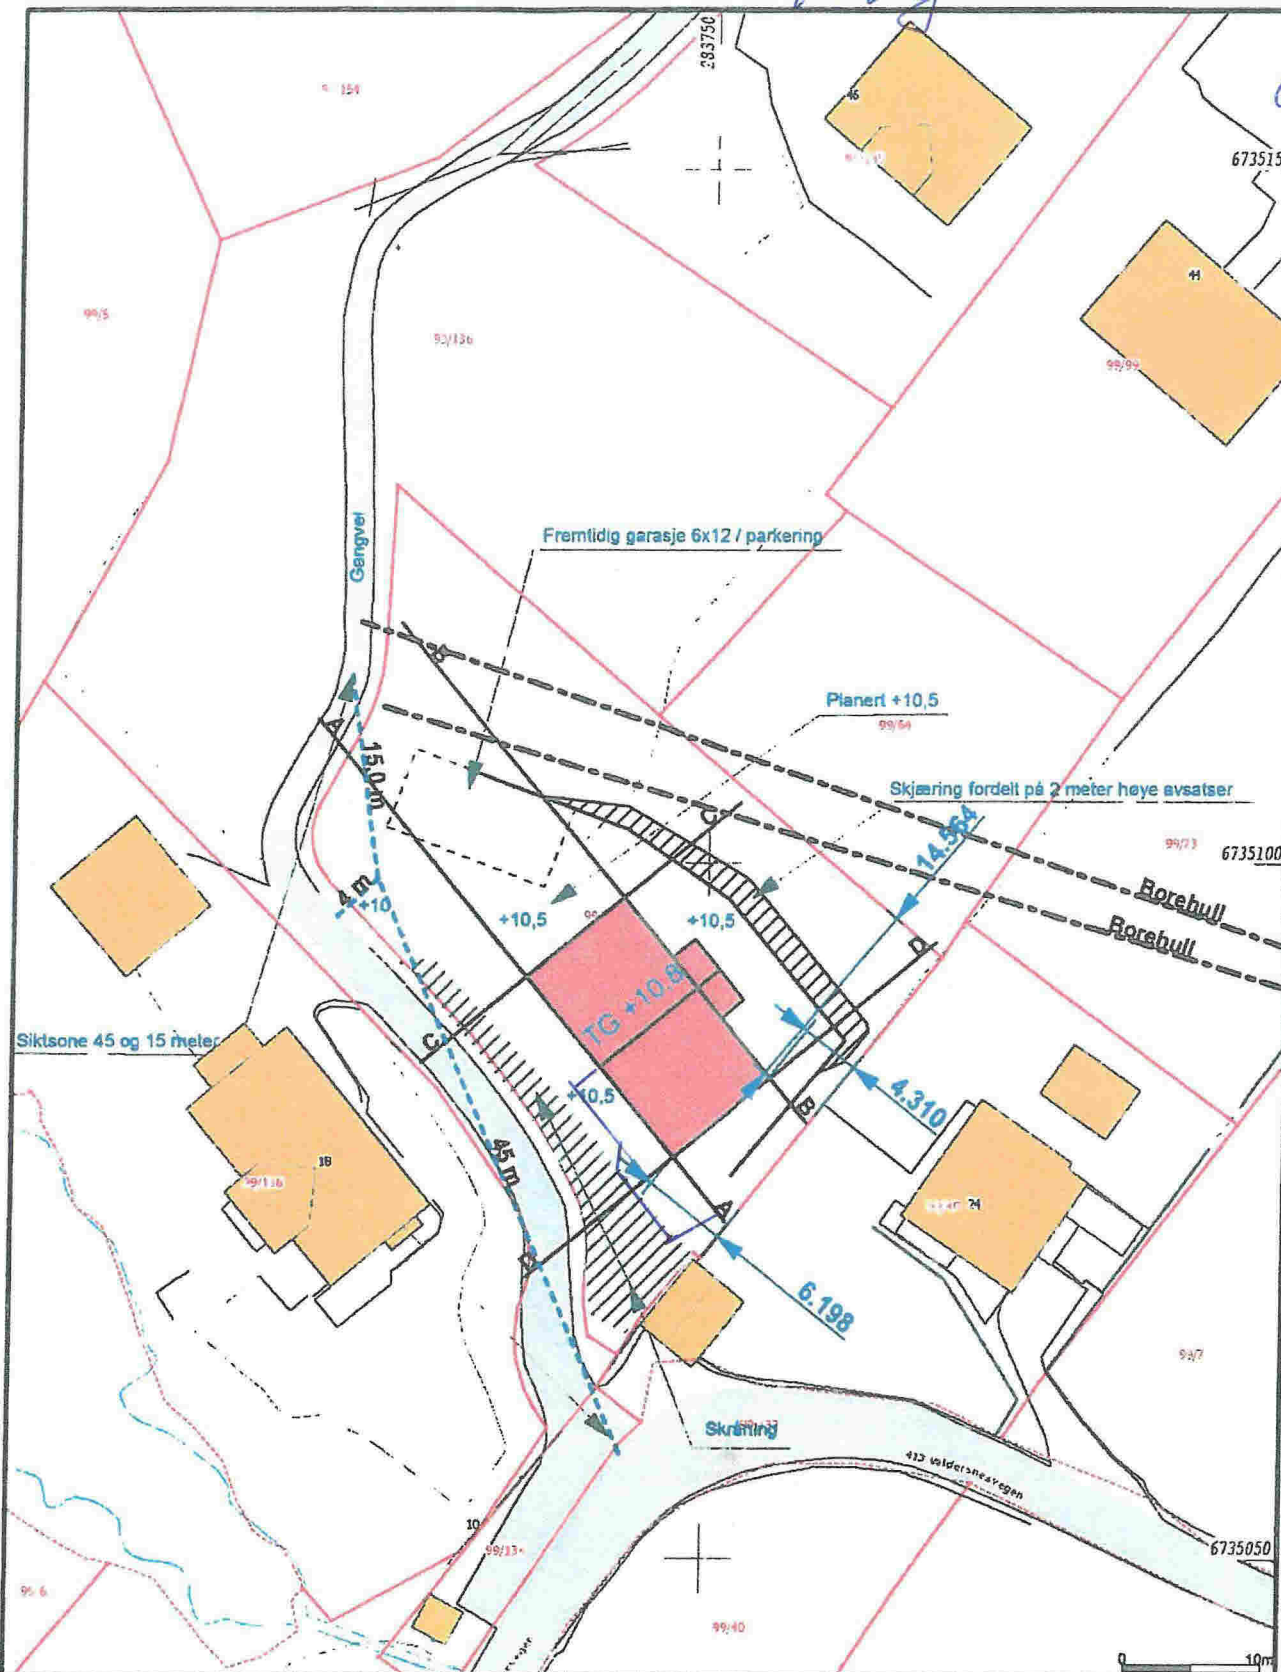

	Vest Oppmåling AS 5281 Valestrandfossen helge@vestoppmaaling.no		 Målestokk 1:500
	Date: 2015.04.16 Sign: ever.	Radøy 99/153	

Telefon: 505 12 513 Mail: helge@vestoppmaaling.no

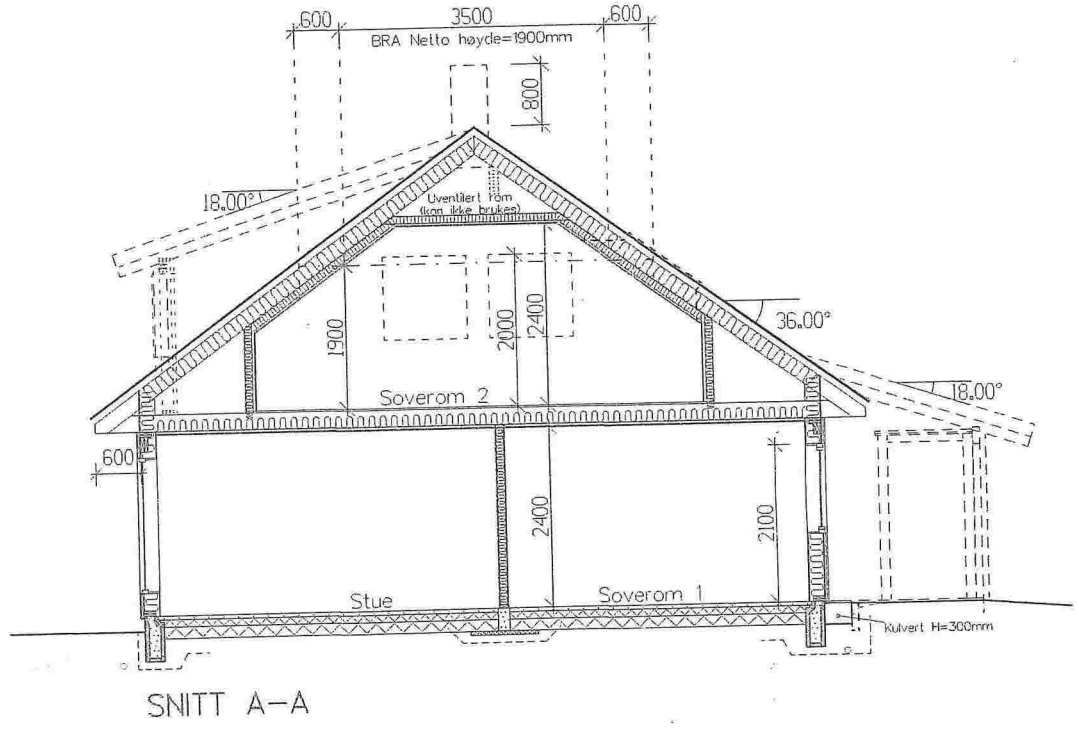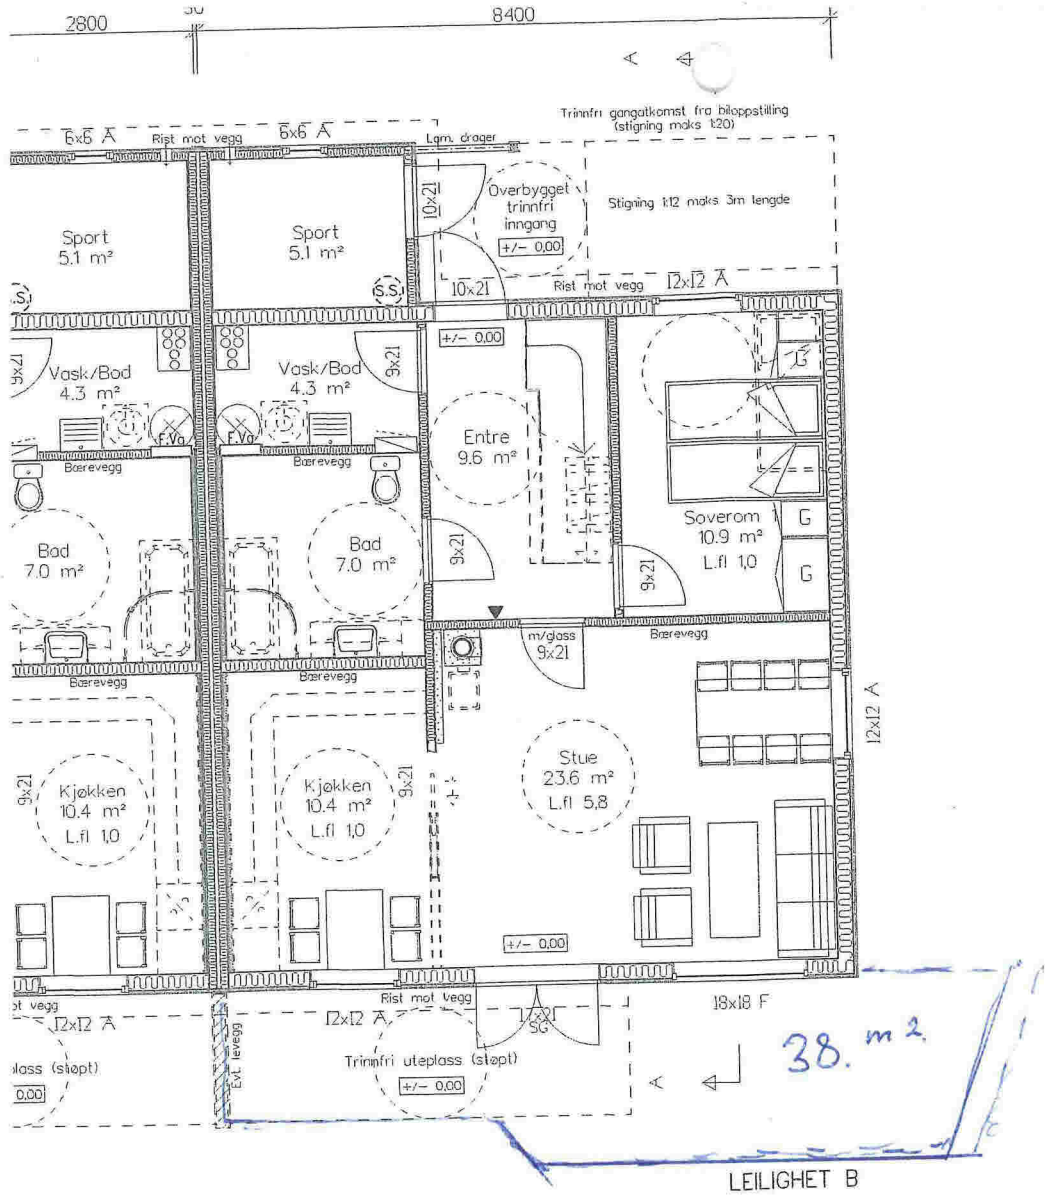

vrige vinduer kan forekomme)
n)

G.N.R 99 BNR 153

Gunnar Romsdøl
SØKNADSTEGNING
Prosjektmerket 10

Valdersnesvegen 21A

DATA DESIGN SYSTEM

Arealberegninger	Bruksareal BRA 1 m²
	Sum BRA

Prosjekt: TOMANNSBOLIG - REVIDERT HIBA 136C
Tegning: HOVEDTASJEPLAN OG SNITT A-A

Prosjekt ID: 14-151
Tegnr: 501