

Søknad om endring av gitt tillatelse

etter plan- og bygningsloven (pbl) § 20-2

Berører endringen av tiltaket eksisterende eller fremtidige arbeidsplasser slik at det må innhentes nytt samtykke fra Arbeidstilsynet? Ja Nei

Hvis "ja" må slikt vedtak innhentes før igangsettingstillatelse kan gis. Byggblankett 5177 med vedlegg.

Søknaden gjelder							
Eiendom/ byggested	Gnr.	Bnr.	Festenr.	Seksjonsnr.	Bygningsnr.	Bolignr.	Kommune
	27	104					Radøy
	Adresse				Postnr.	Poststed	
	Nordre Kvalheimsneset (tomt 17)				5937	Bøvågen	

Beskrivelse av endring(er) av tiltak (dispensasjoner, areal, plassering, formål, bruk)
<p>Endring av plassering av hytte i horisontalplanet. Tidligere avstander mot nord vest endres fra 4,0 m til 3,40 m. avstand mot sørvest på 4,0 m endres til 3,86 m. (se situasjonskart vedlegg D-01 revidert 31.05.2018) samt kart fra oppmåling vedlegg D-02 datert 03.10.2017.</p> <p>Da naboer som blir berørt av endret plassering har samtykket søkes det herved om fritak for nabovarsling.</p>

Vedlegg			
Nye vedlegg og tidligere vedlegg som endres	Gruppe	Nr. fra – til	Ikke relevant
Opplysninger om tiltakets ytre rammer og bygningsspesifikasjoner, byggblankett 5175	A	-	<input type="checkbox"/>
Dispensasjonssøknad (begrunnelse/vedtak) (pbl kap 19)	B	-	<input type="checkbox"/>
Nabovarsling (gjenpart/nabomerknader/kommentarer til nabomerknader)	C	-	<input type="checkbox"/>
Situasjonsplan, avkjøringsplan	D	01 - 02	<input type="checkbox"/>
Tegninger	E	-	<input type="checkbox"/>
Redegjørelser/kart	F	-	<input type="checkbox"/>
Erklæring om ansvarsrett	G	-	<input type="checkbox"/>
Gjennomføringsplan	G	-	<input type="checkbox"/>
Boligspesifikasjon i matrikkelen	H	-	<input type="checkbox"/>
Uttalelser fra annen offentlig myndighet	I	-	<input type="checkbox"/>
Rekvisisjon av oppmålingsforretning	J	-	<input type="checkbox"/>
Andre vedlegg	Q	-	<input type="checkbox"/>

Underskrifter					
Ansvarlig søker for tiltaket (for tiltak etter pbl § 20-1)			Tiltakshaver (bare for tiltak uten ansvarlig søker etter pbl § 20-4)		
Foretak Grung arkitektur as			Navn		
Kontaktperson OVE GRUNG	Telefon 55284000	Mobiltelefon 92047760	Kontaktperson	Telefon	Mobiltelefon
E-post ove@grung.as			E-post		
Dato 31.05.2018	Underskrift 		Dato	Underskrift	
Gjentas med blokkbokstaver OVE GRUNG			Gjentas med blokkbokstaver		

REV DATO 31.05.18

27/96

N 6736500

N 6736500

N 6736450

N 6736450

27/99

N 6736400

N 6736400

27/102

PROSJEKT

KVALHEIM FRITIDSOMRÅDE
GNR27, BNR 104 TOMT 17



	Gnr 27/104
	Atterhald om feil i kartgrunlaget
	06.06.2014
	Målestokk 1:500
Radøy kartverk	


ARKITEKT
 GRUNG
 ARKITEKTUR AS
 FANTOFVEIEN 16, 5072 BERGEN
 tlf. 55 28 40 00 faks 55 28 48 00
 E-MAIL firm@grung.as

OPPDRAGSGIVER
 DIKKEDAMMEN AS
 26.06.2014



Radøy, gnr 27 bnr 104,
Data på innmålt fasadeliv

03.10.2017

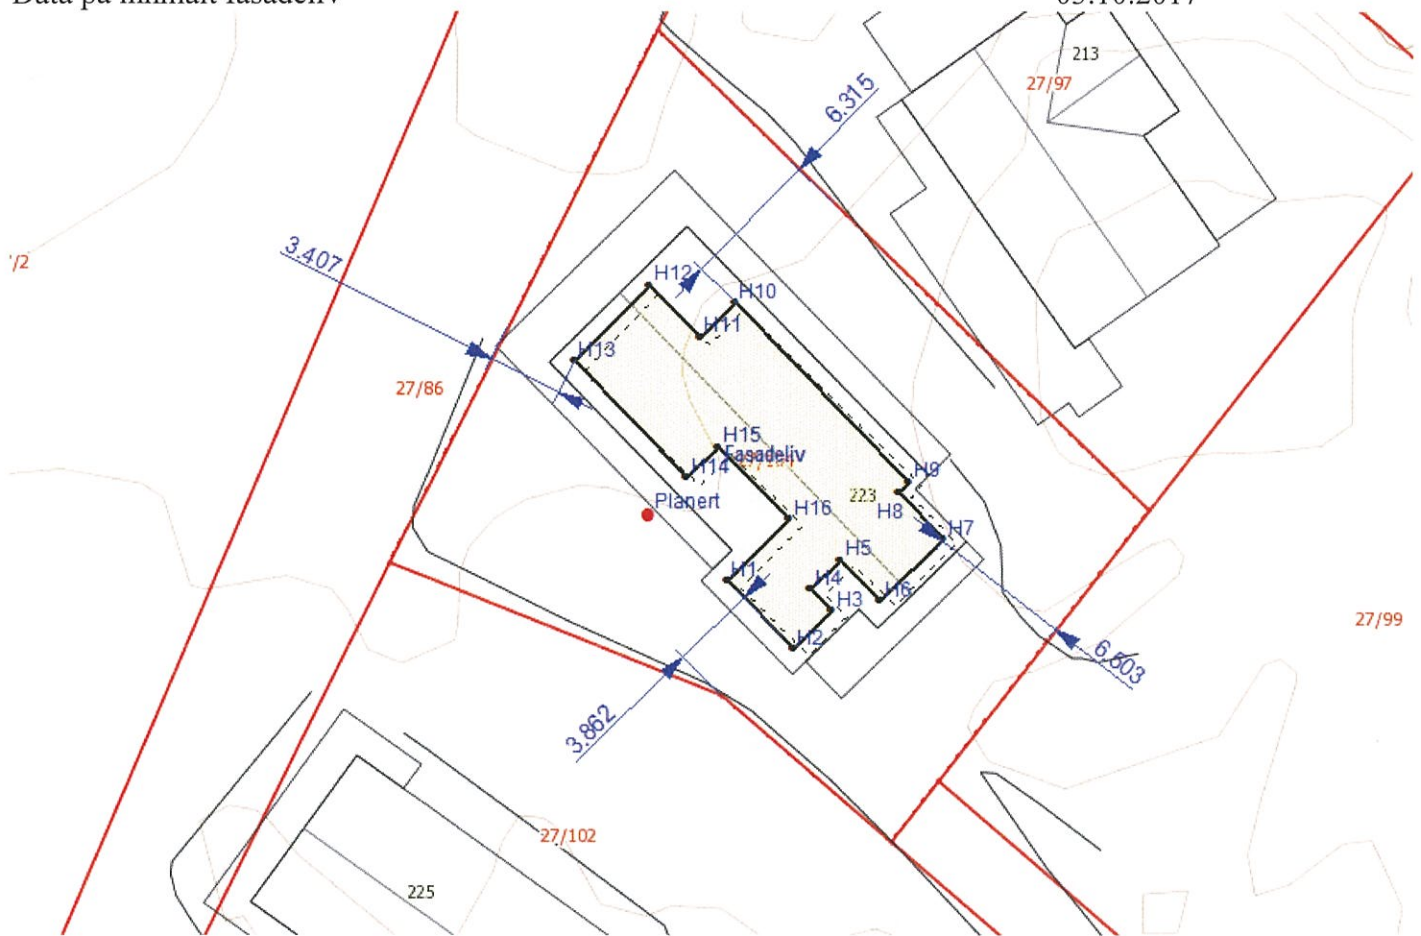

PunktID	N-koord.	Ø-koord.	Høyde
H1	6736449,50	276793,34	
H2	6736446,40	276796,39	
H3	6736448,12	276798,14	
H4	6736449,11	276797,16	
H5	6736450,44	276798,52	
H6	6736448,58	276800,35	
H7	6736451,39	276803,20	
H8	6736453,49	276801,13	
H9	6736453,98	276801,63	
H10	6736462,09	276793,66	
H11	6736460,54	276792,08	
H12	6736462,87	276789,79	
H13	6736459,45	276786,32	
H14	6736454,17	276791,52	
H15	6736455,57	276792,94	
H16	6736452,28	276796,18	
Høyde planert:			
Planert	6736452,42	276789,75	17,93