


Juli 2016

Hovedbygning fasade (2004)

Terrasse (2004)

Tot. BYA
84,2 m²

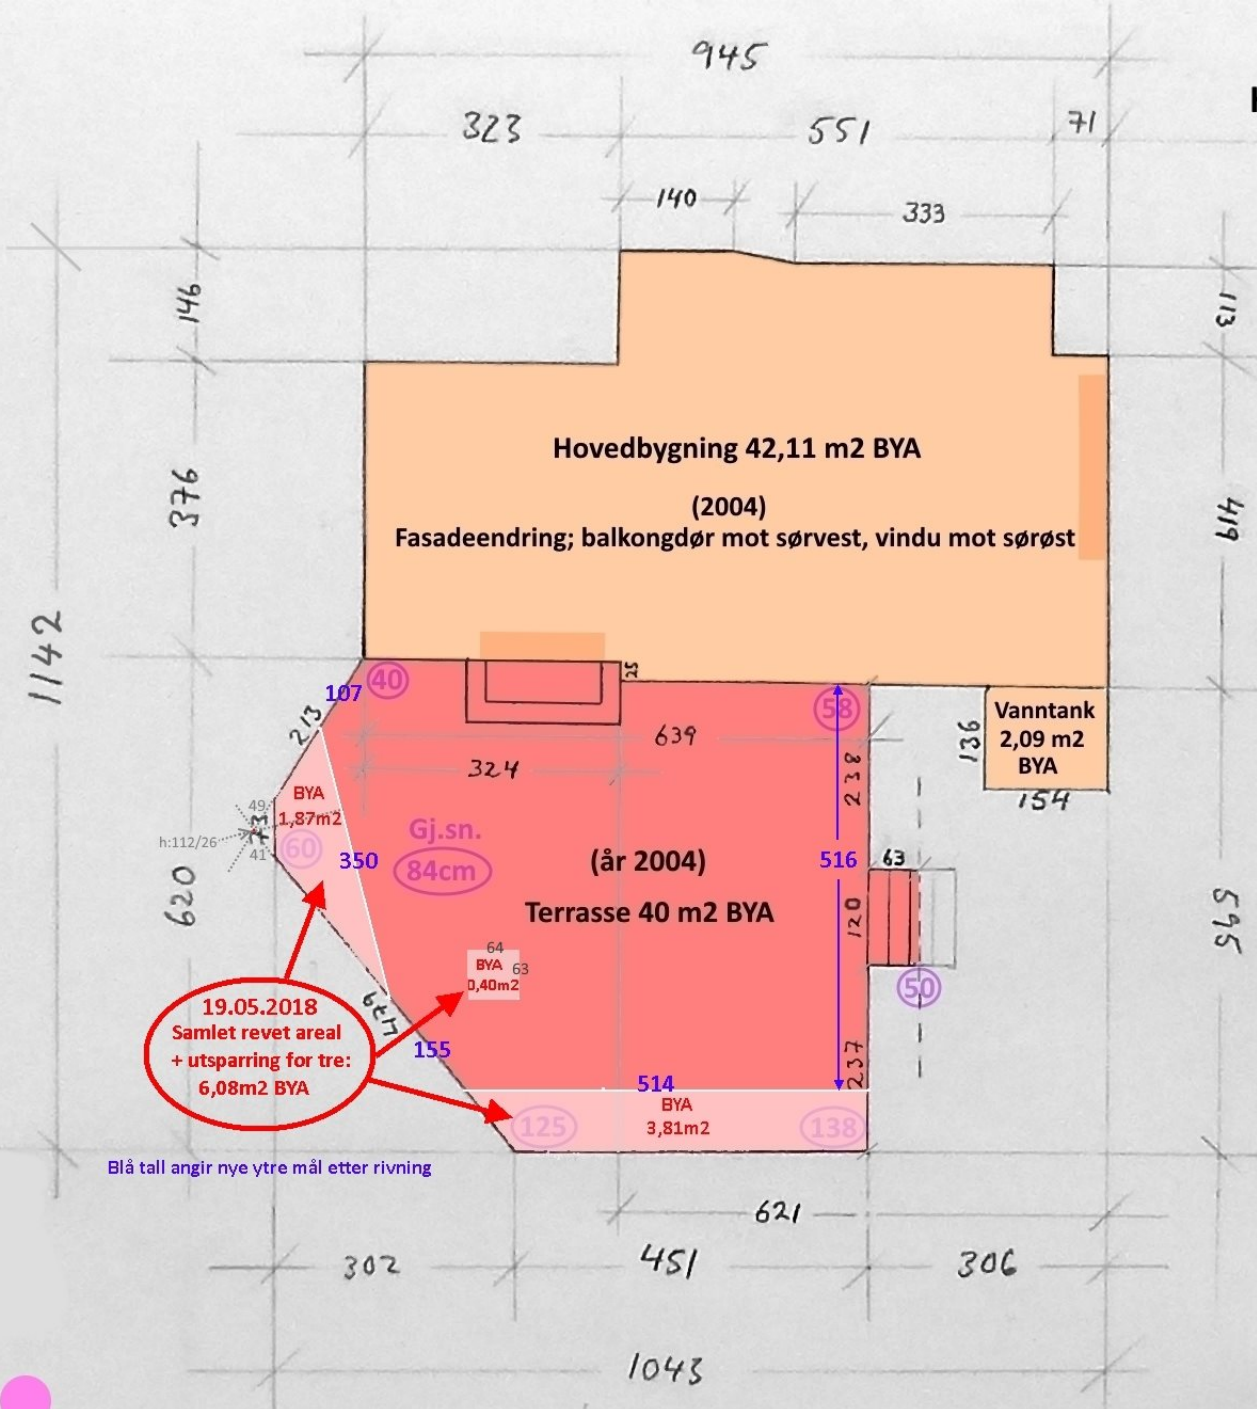

Nybygg
Ikke omsøkt tiltak

Endring bestående bygning
Ikke omsøkt tiltak

Utvendig uforandret bygningsdel
siden siste eiers overtakelse i 2003



Bilag 4

Vågenesveien 82, 5936 Manger
"Knausen"; 1260-30/17+28, 853 m²
Eier Igelkjøn/Svanes 2003 - 2016
Overtakelse Schjetne 15.06.2016