

Nabovarsel

sendes til berørte naboer og gjenboere

Ved riving skal kreditorer med pengeheftelser i eiendommen varsles, pbl § 21-3

Nullstill

Til (nabo/gjenboer) Karine Straume Straume, Karine
--

Som eier/fester av:			
Gnr. 62	Bnr. 3	Festenr. 0	Seksjonsnr. 0
Eiendommens adresse Kolås 60. 5936 Manger			

Tiltak på eiendommen:			
Gnr. 62	Bnr. 6	Festenr. 0	Seksjonsnr. 0
Eiendommens adresse Kolås 55			
Postnr. 5936	Poststed Manger		
Kommune Radøy			
Eier/fester John Einar Hagen			

Det varsles herved om				
☒ Nybygg	☐ Anlegg	☐ Endring av fasade	☐ Riving	
☐ Påbygg/tilbygg	☐ Skilt/reklame	☐ Innhegning mot veg	☐ Bruksendring	
☐ Midlertidig bygning, konstruksjon eller anlegg	☐ Antennesystem	☐ Oppretting/endring av matrikkelenhet (eiendomsdeling) eller bortfeste	☐ Annet	
Dispensasjon etter plan- og bygningsloven kapittel 19				
☒ Plan- og bygningsloven med forskrifter	☐ Kommunale vedtekter	☐ Arealplaner	☐ Vegloven	Vedlegg nr. B -

Arealdisponering		
Sett kryss for gjeldende plan		
☒ Arealdel av kommuneplan	☐ Reguleringsplan	☐ Bebyggelsesplan
Navn på plan Kommuneplan for Radøy		

Beskriv nærmere hva nabovarslet gjelder	
Det ønskes bygge nytt uthus inneholdende sanitær (forbrennings-toalett)/ vedskjul. Det søkes om dispensasjon for bygging i LNF område	
Vedlegg nr. Q -	


Spørsmål vedrørende nabovarsel rettes til			
Foretak/tiltakshaver John Einar Hagen			
Kontaktperson, navn John Einar Hagen	E-post john.einar.hagen@dns.no	Telefon	Mobil 48131230
Søknaden kan ses på hjemmeside: (ikke obligatorisk):			

Merknader sendes til	
Eventuelle merknader skal være mottatt innen 2 uker etter at dette varsel er sendt. Ansvarlig søker/tiltakshaver skal sammen med søknad sende innkomne merknader og redegjøre for ev. endringer.	
Navn JohnEinar Hagen	Postadresse Jonas Lies vei 25
Postnr. 5053	Poststed Bergen
E-post john.einar.hagen@dns.no	

Vedlegg			
Beskrivelse av vedlegg	Gruppe	Nr. fra – til	Ikke relevant
Dispensasjonssøknad/vedtak	B	X —	☐
Situasjonsplan	D	X —	☐
Tegninger snitt, fasade	E	X —	☐
Andre vedlegg	Q	—	☐

Underskrift		
Sted Bergen	Dato 11.05.2018	Underskrift ansvarlig søker eller tiltakshaver <i>John Einar Hagen</i>
<i>John Einar Hagen</i>		Gjentas med blokkbokstaver JOHN EINAR HAG

48

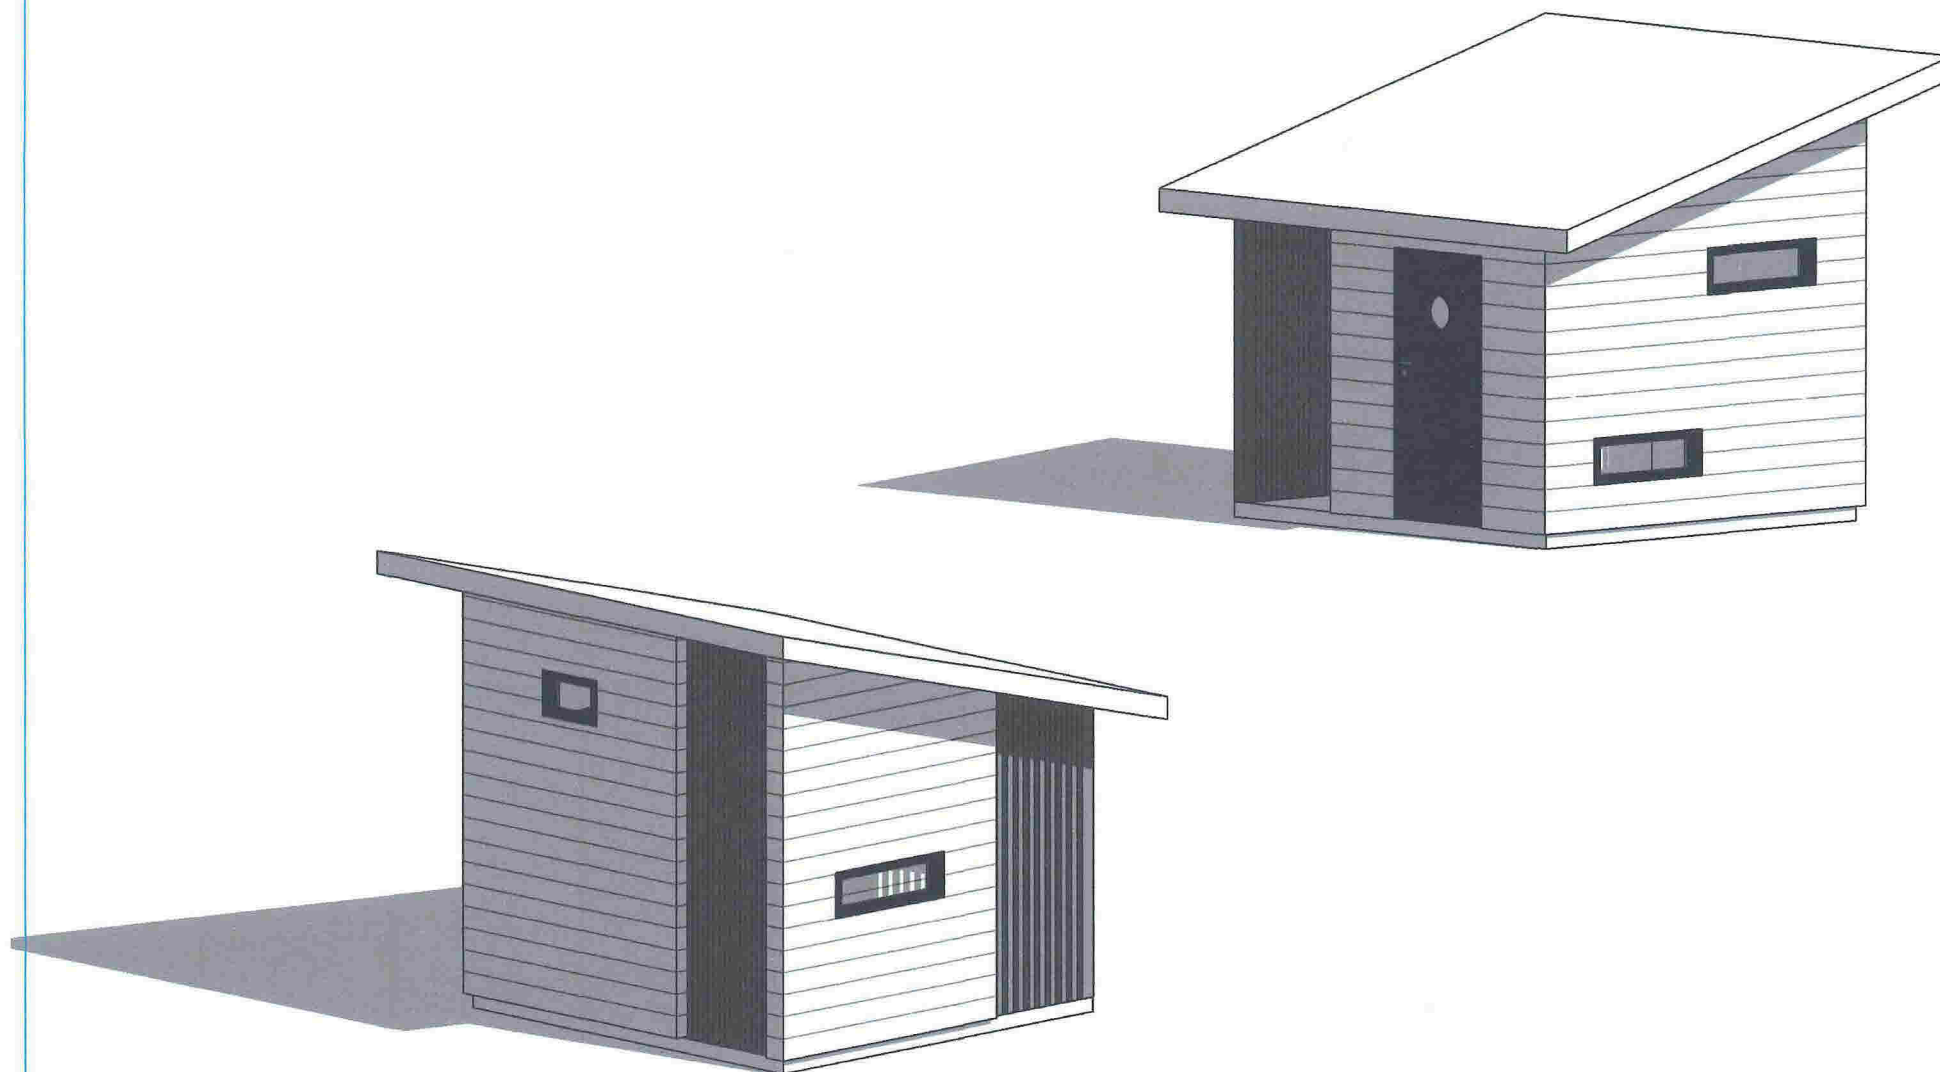

Sanitær / vedskjul

Gnr.62 Bnr.6 Radøy


John Einar Hagen

Tegningsnr.:	Målestokk:	Format:	Dato:
02		A4	26.04.18
Type tegning:			
Illustrasjon			


Handwritten signature




Sør

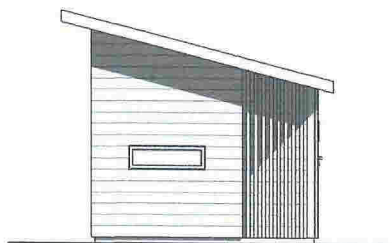

Vest

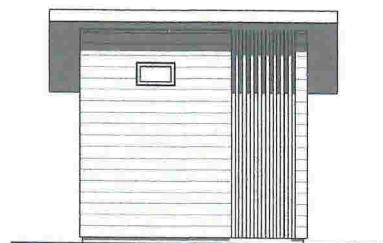


Norr

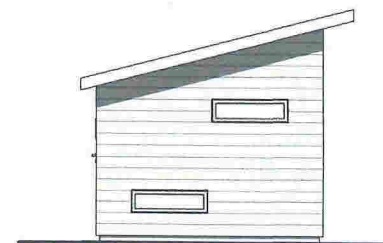


Øst

Snitt A-A

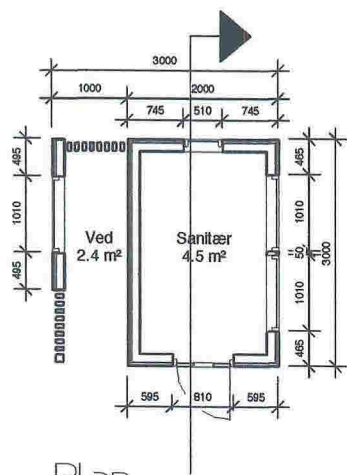

Plan

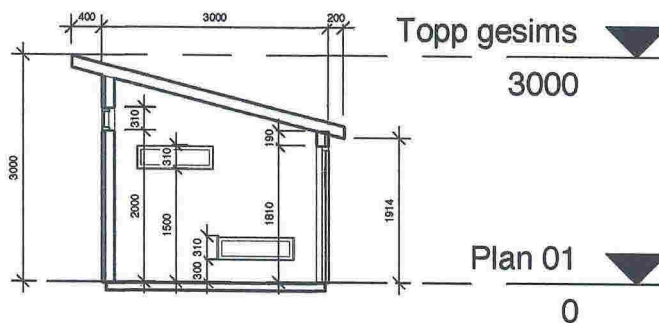

Snitt A-A


Sanitær / vedskjul

Gnr.62 Bnr.6 Radøy

John Einar Hagen

Tegningsnr.:	Målestokk:	Format:	Dato:
01	1 : 100	A4	26.04.18
Type tegning:			
Plan, snitt og fasader			

18

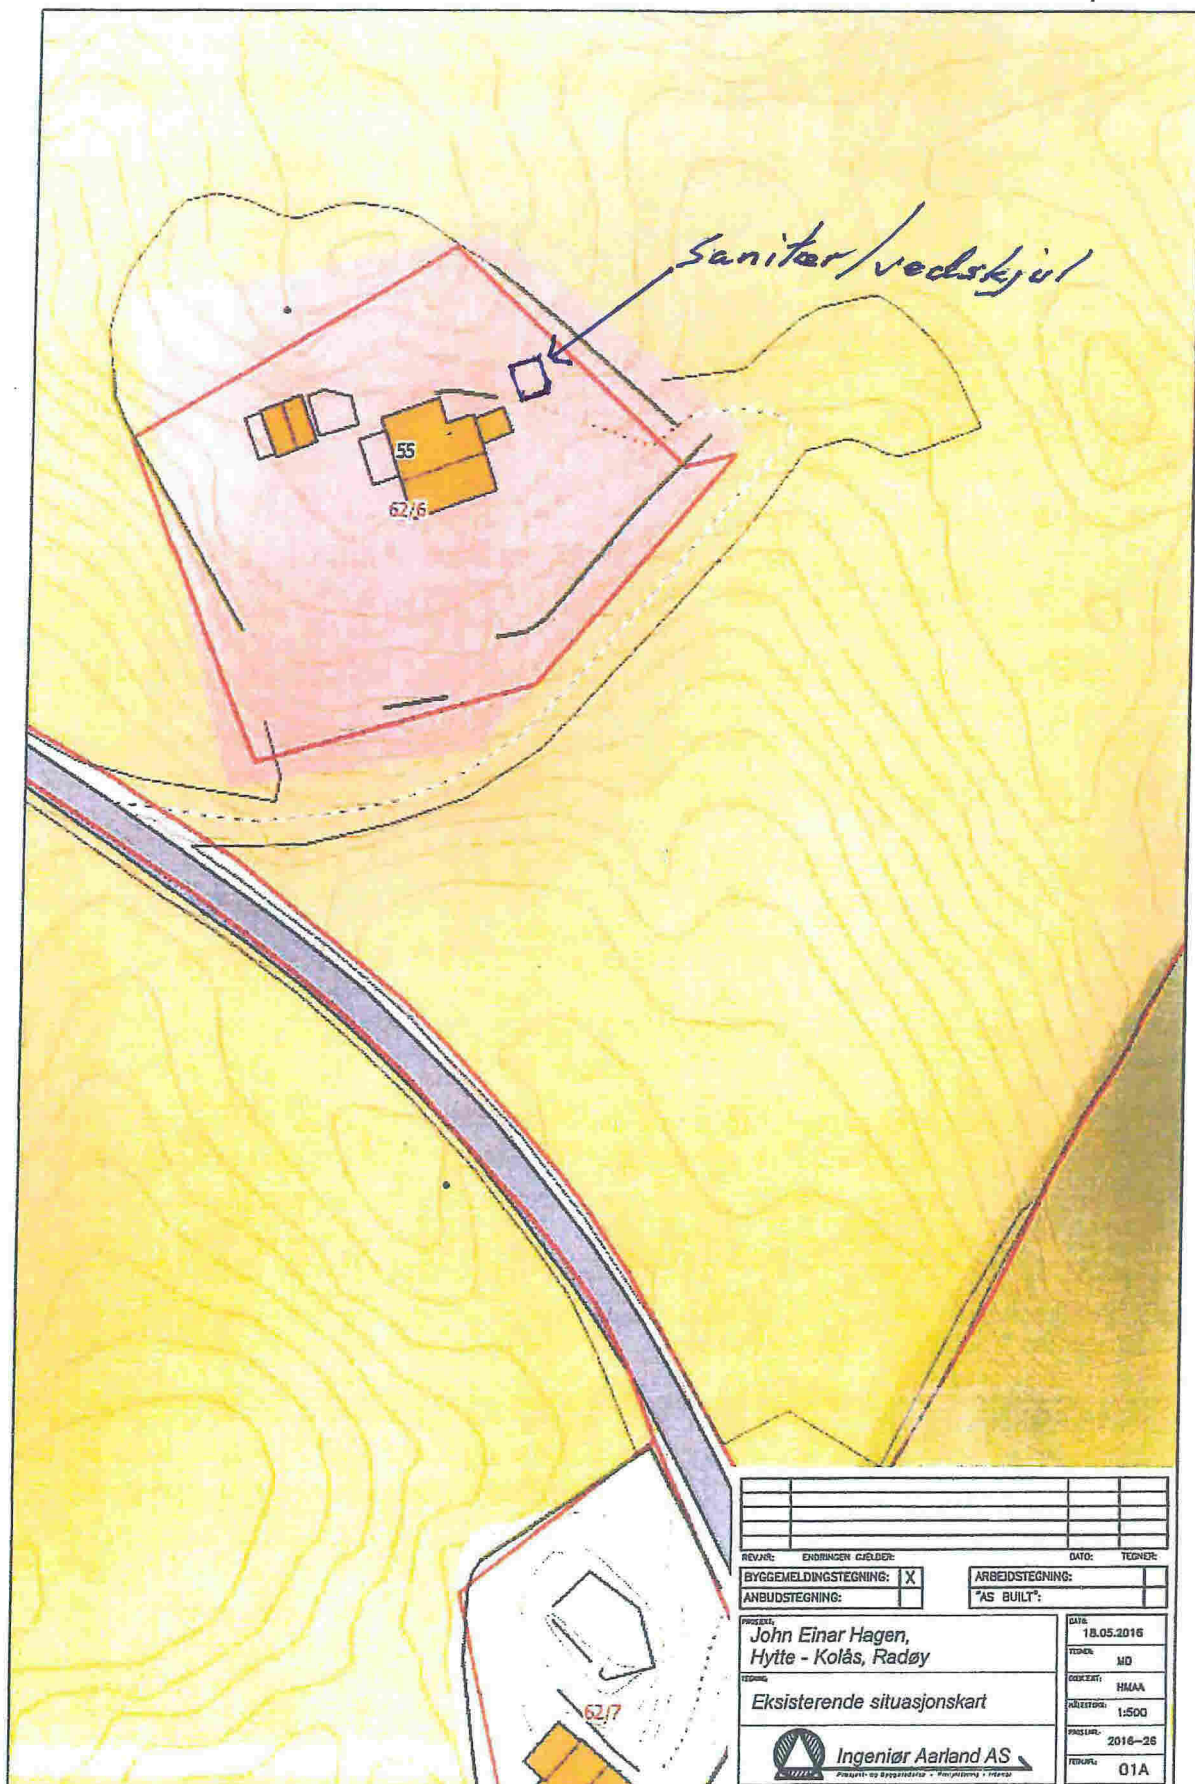

REVANSJON		ENDRINGER GJELDER:		DATO:		TEGNER:	
BYGGEMELDINGSTEGNING:		☒		ARBEIDSTEGNING:		☐	
ANBUDESTEGNING:		☐		"AS BUILT":		☐	
PROSJEKT:						DATE:	
John Einar Hagen, Hytte - Kolås, Radøy						18.05.2016	
TEGNER:						MD	
KONSEPT:						HMAA	
SKEFFER:						1:500	
PROSJEKT:						2016-26	
TEGNER:						01A	



Ingeniør Aarland AS
Prosjekt- og byggesaker - Planlegging - Utførelse

Handwritten signature or initials.