



# ambita

Kommune: 1260 Radøy  
 Eiendom: 1260/43/7/0/0

N  
 Målestokk 1:2000  
 Dato: 27.5.2018

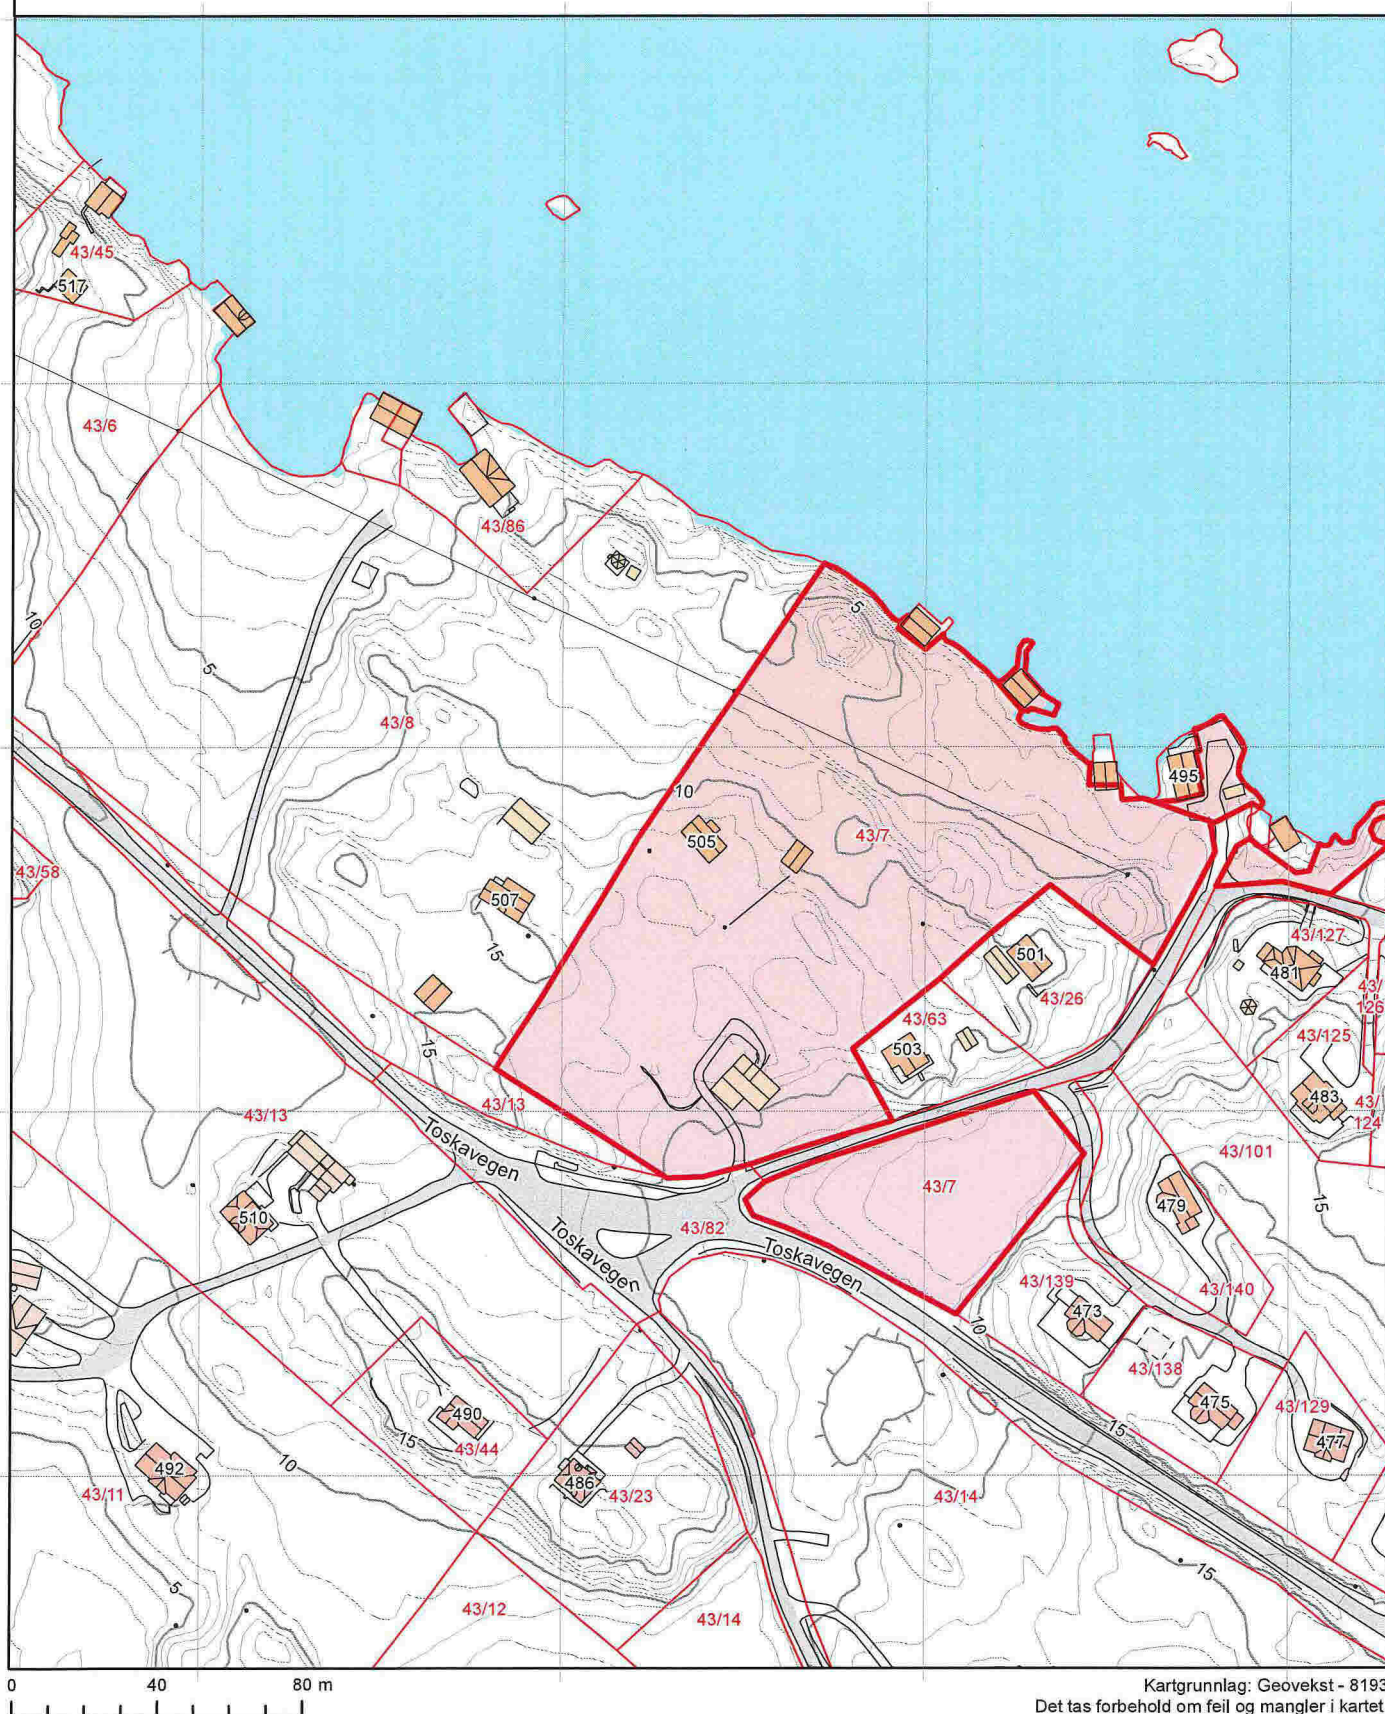

Kartgrunnlag: Geovekst - 8193  
 Det tas forbehold om feil og mangler i kartet.  
 Kartet kan ikke benyttes i byggesaksbehandling.

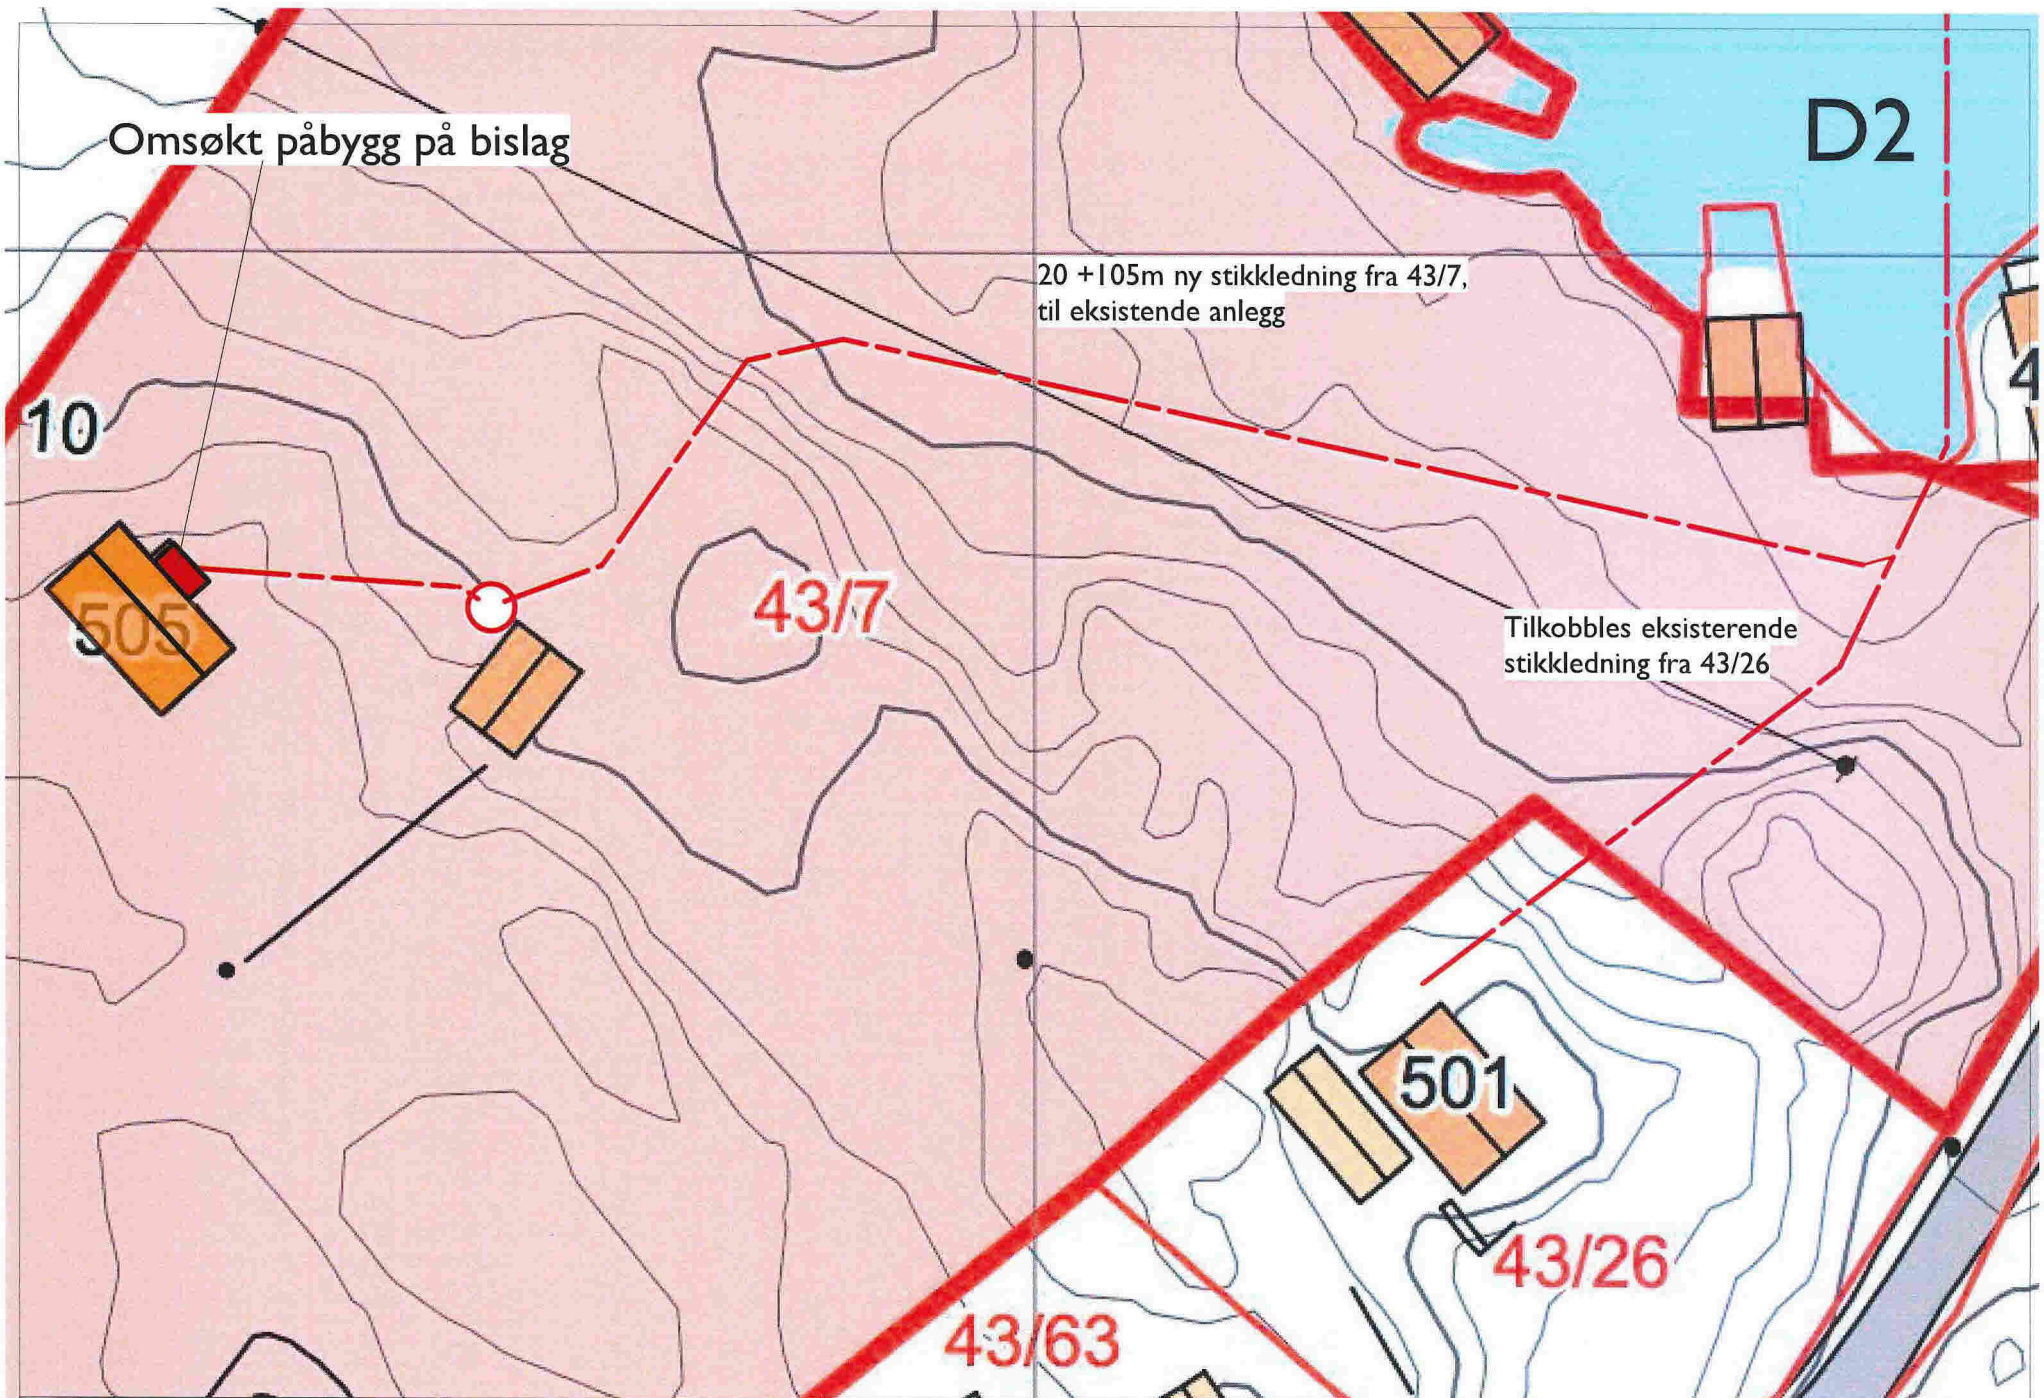

Omsøkt påbygg på bislag

D2

20 + 105m ny stikkledning fra 43/7, til eksisterende anlegg

10

505

43/7

Tilkobles eksisterende stikkledning fra 43/26

501

43/26

43/63