



Landtak Austmarka, utsnitt M=1:1000

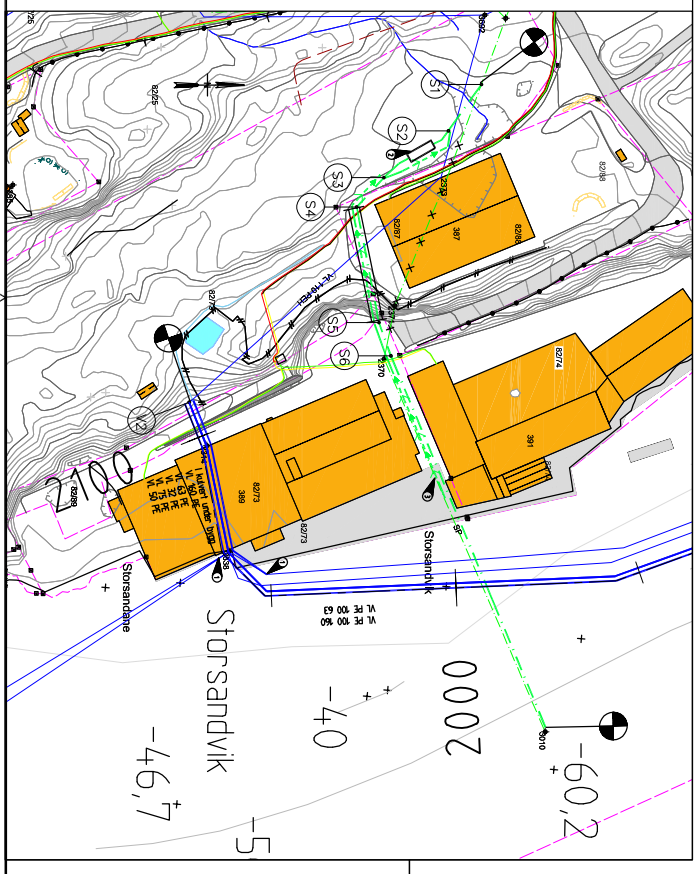

Landtak Storsandvik, utsnitt M=1:1000

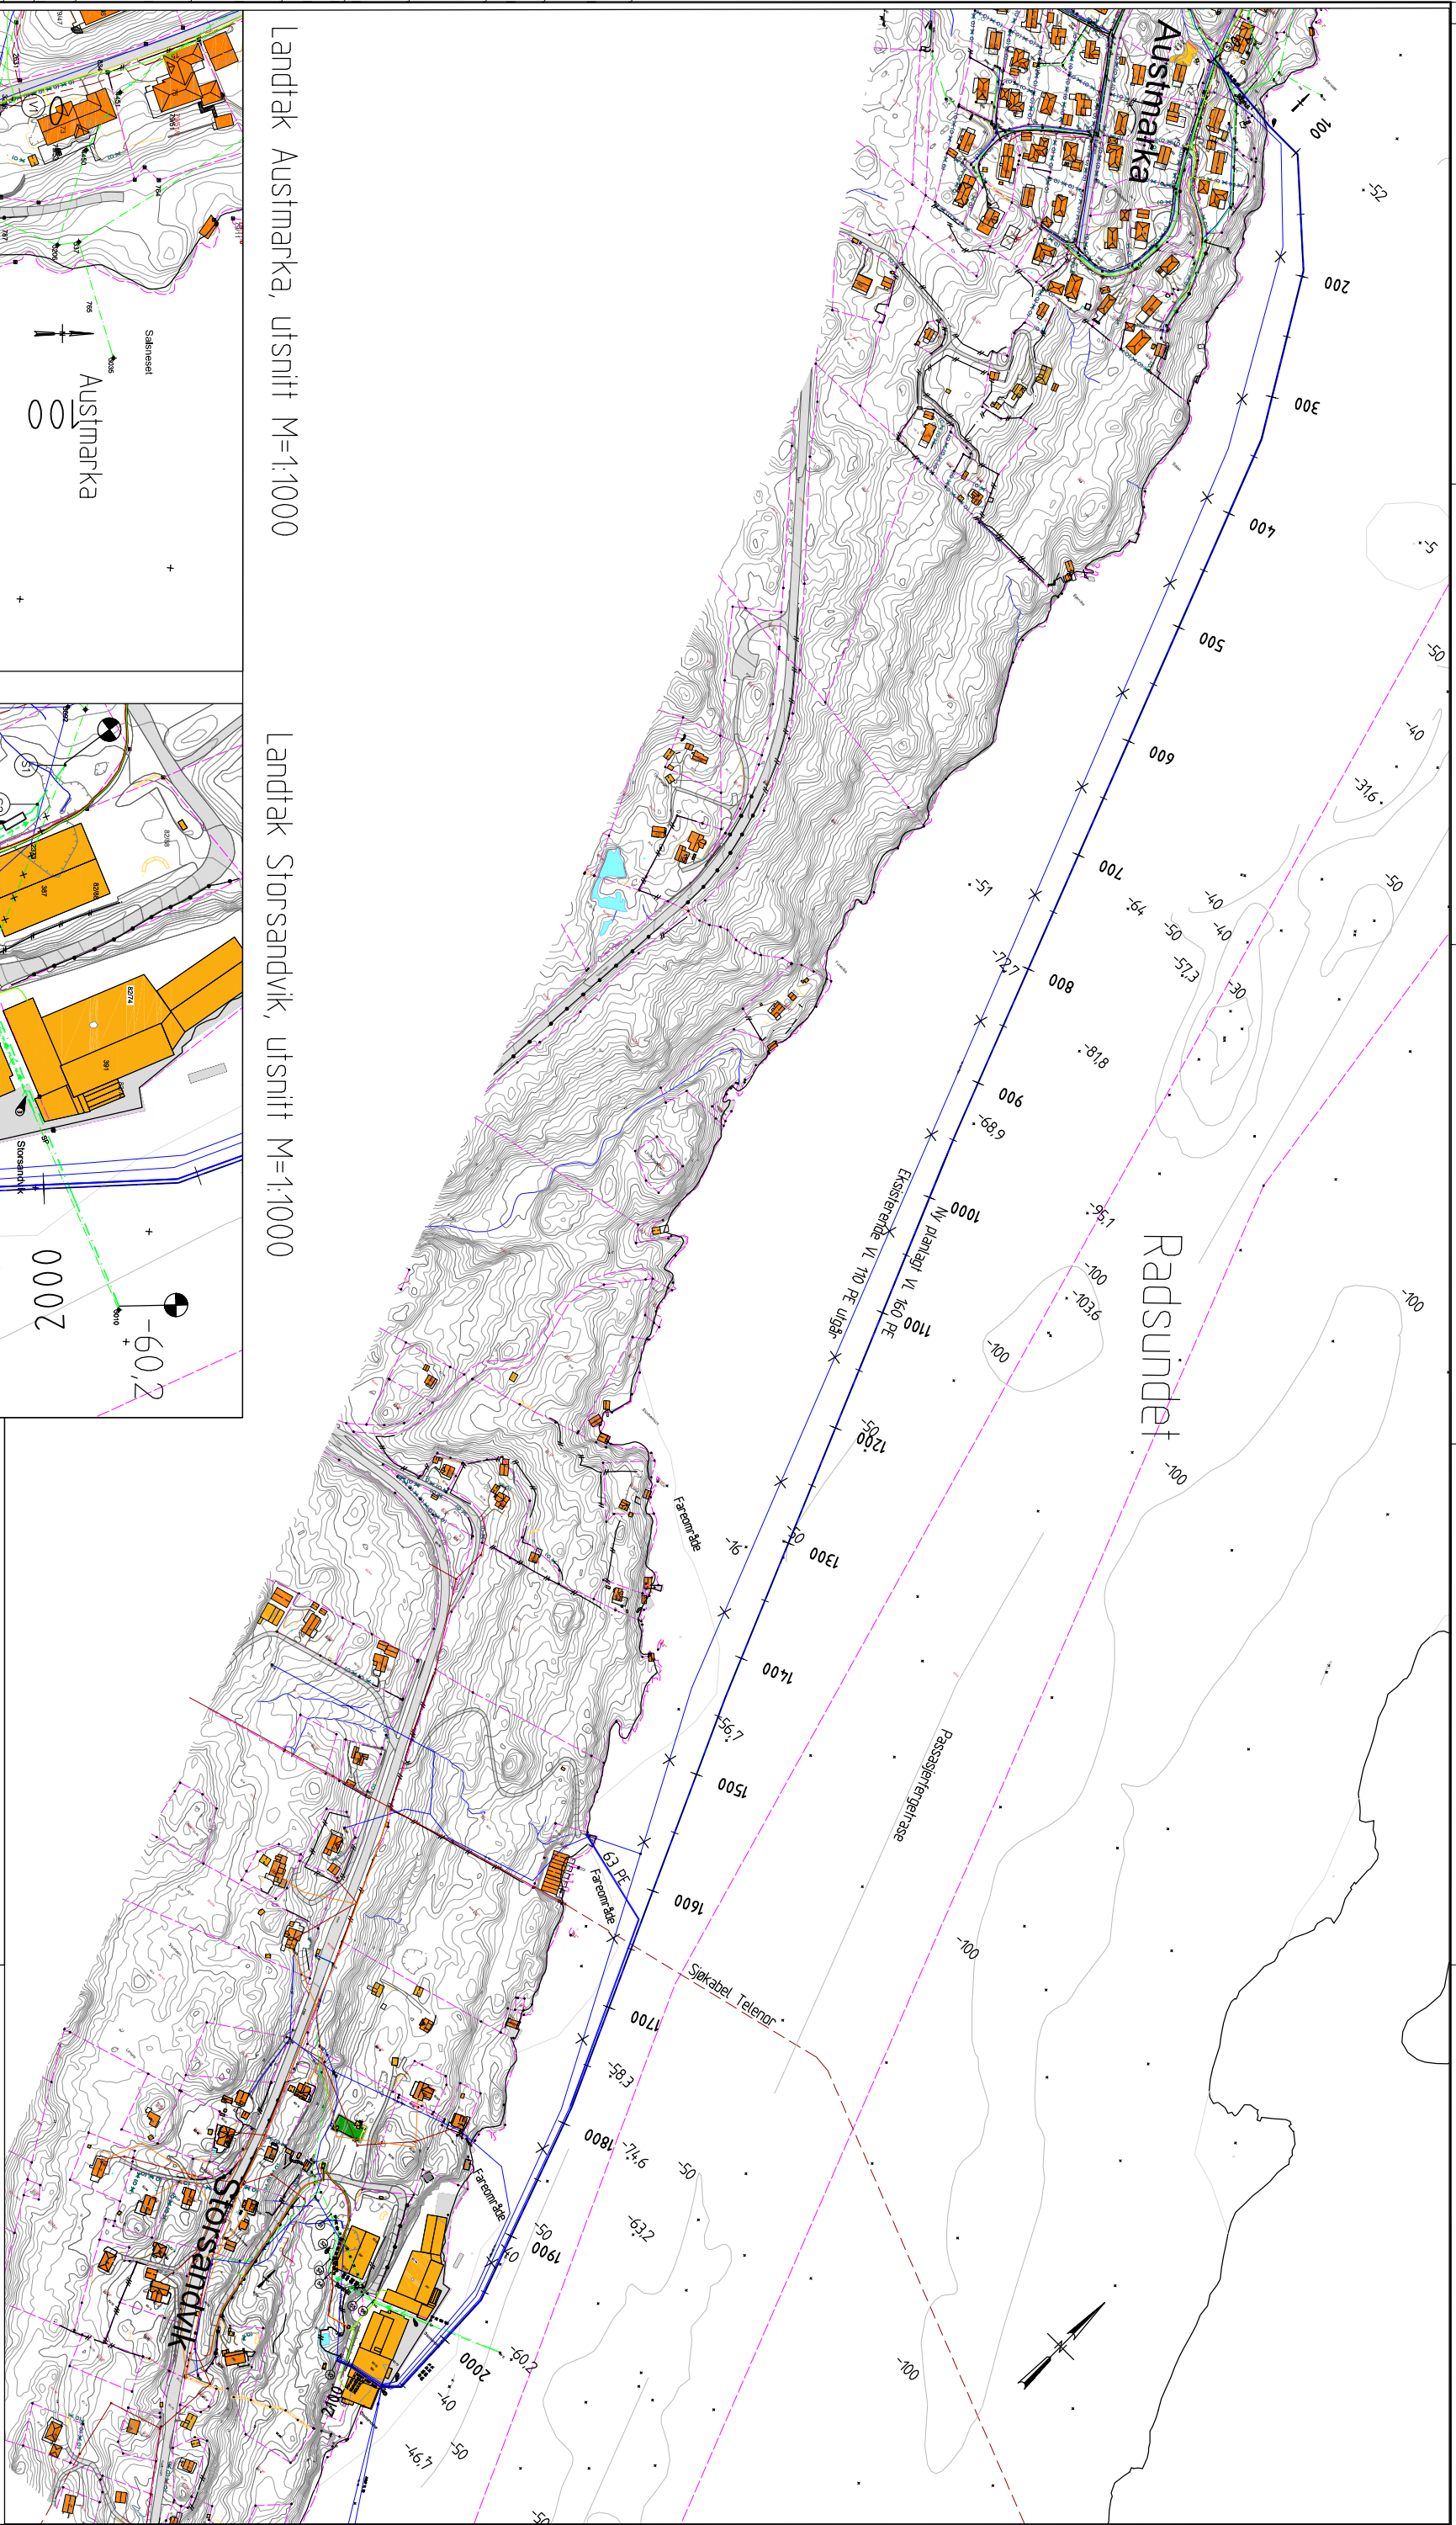

**TEGNFORKLARING**

TEGNFORKLARING	EKSISTERENDE	PROSJEKTERTE
VANNLEIING	—	—
SPILLVANNLEIING	—	—
PUMPELEIING SPILLVANN	—	—
OVERVANNLEIING	—	—
KUM/BRANNKUM	○	●
SIØKABEL	—	—
EIENDOMSGRENSE	—	—
HS-kabel jord	—	—
LS-kabel jord	—	—
BKK DL-rør jord	—	—
BKK luftstrek	—	—
Telenorkabel jord	—	—
Telenor luftstrek	—	—
UTGÅR	×	×

Rev.	Dato	Revisjonen gjelder	Nr.	Saksb.	Saksleder	Oppdr.a.
<b>Radøy kommune</b>						
Vannledning Austmarka Storsandvik						
Situasjonsplan med sjøkart						
Oppdragsnr. A110078						
Tegning nr.						
Status						
Dato 20.06.2018						
Fag VA						
Målestokk 1:2500						

**COWI**

H01 Rev.





