




Fasade mot sørvest

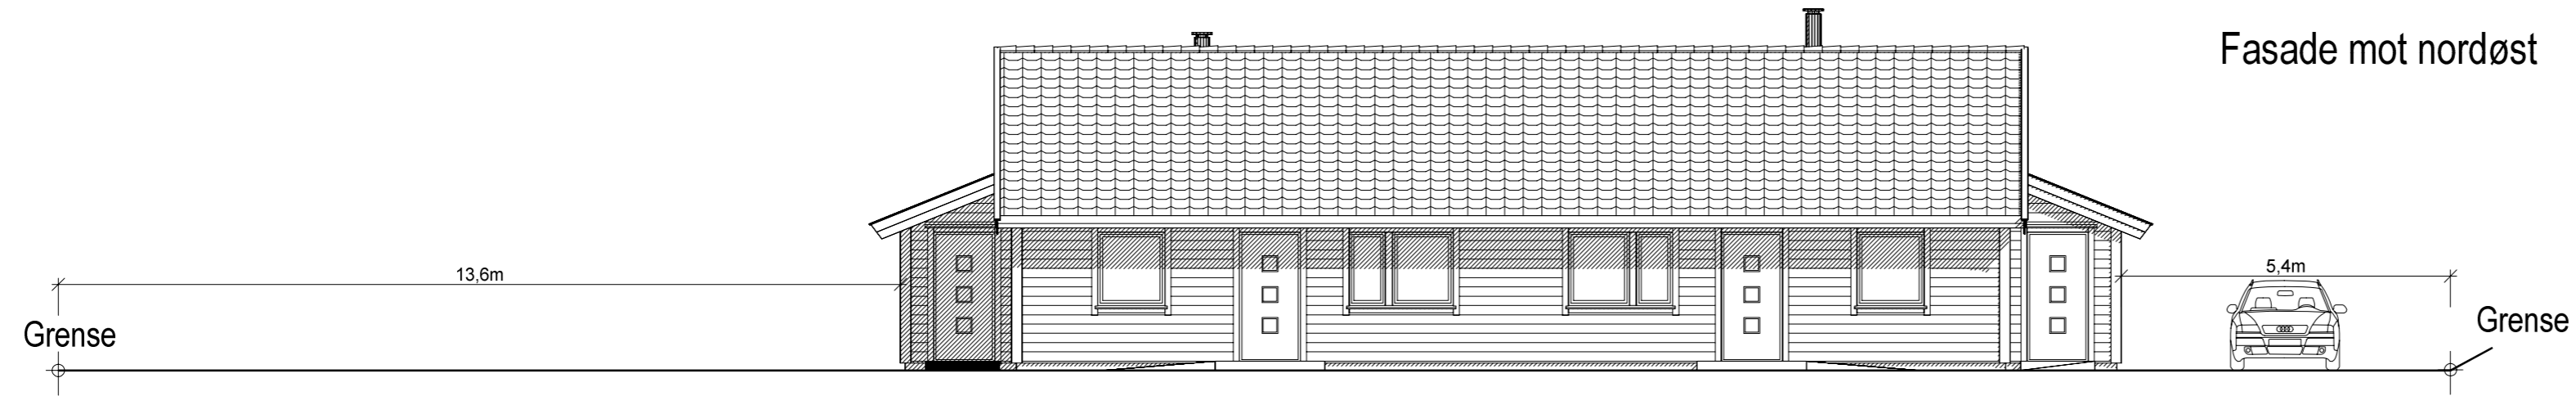

Fasade mot nordøst

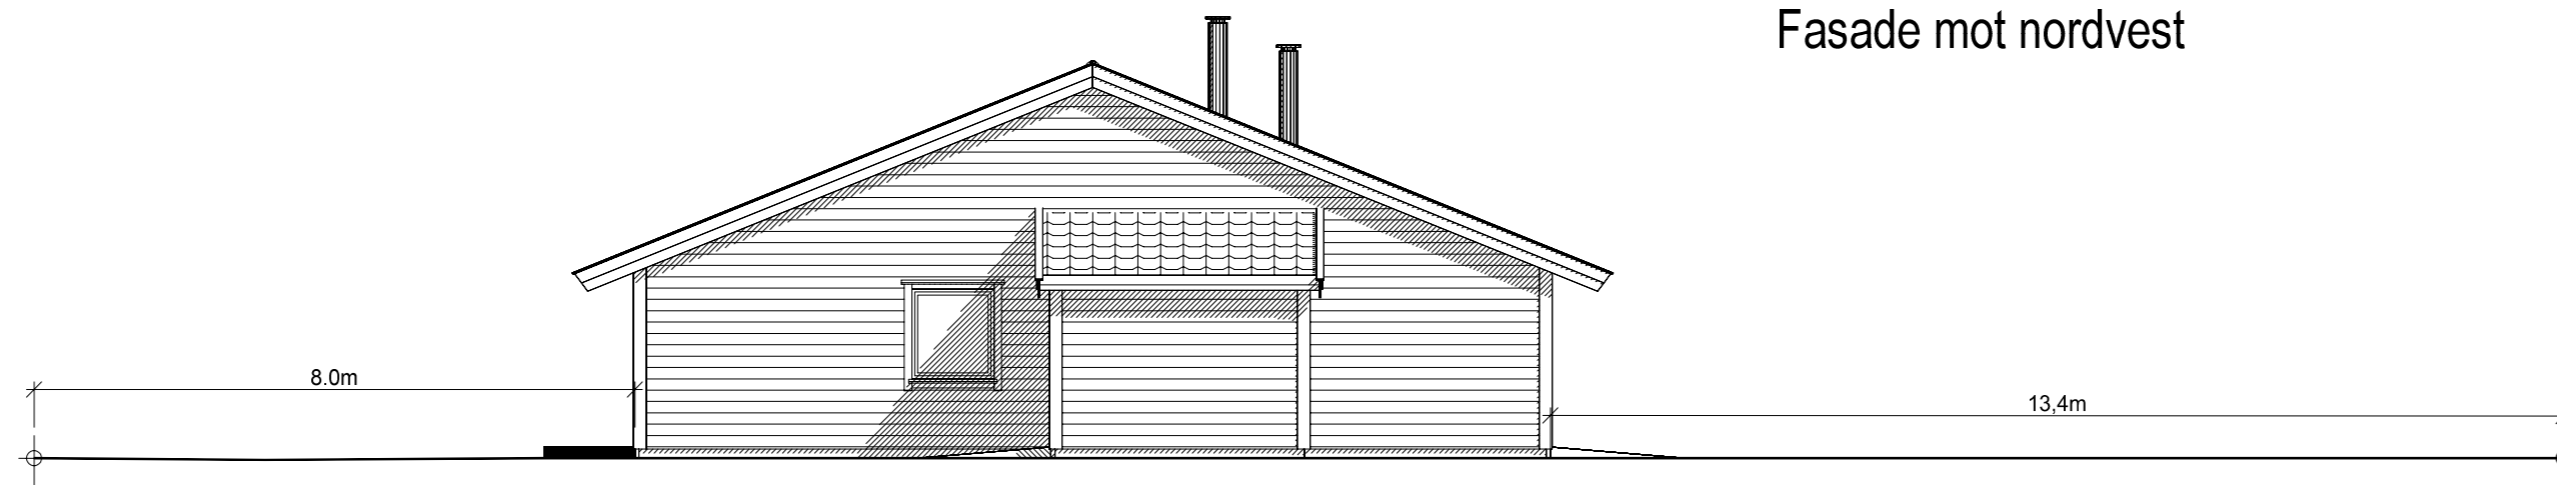

Fasade mot nordvest

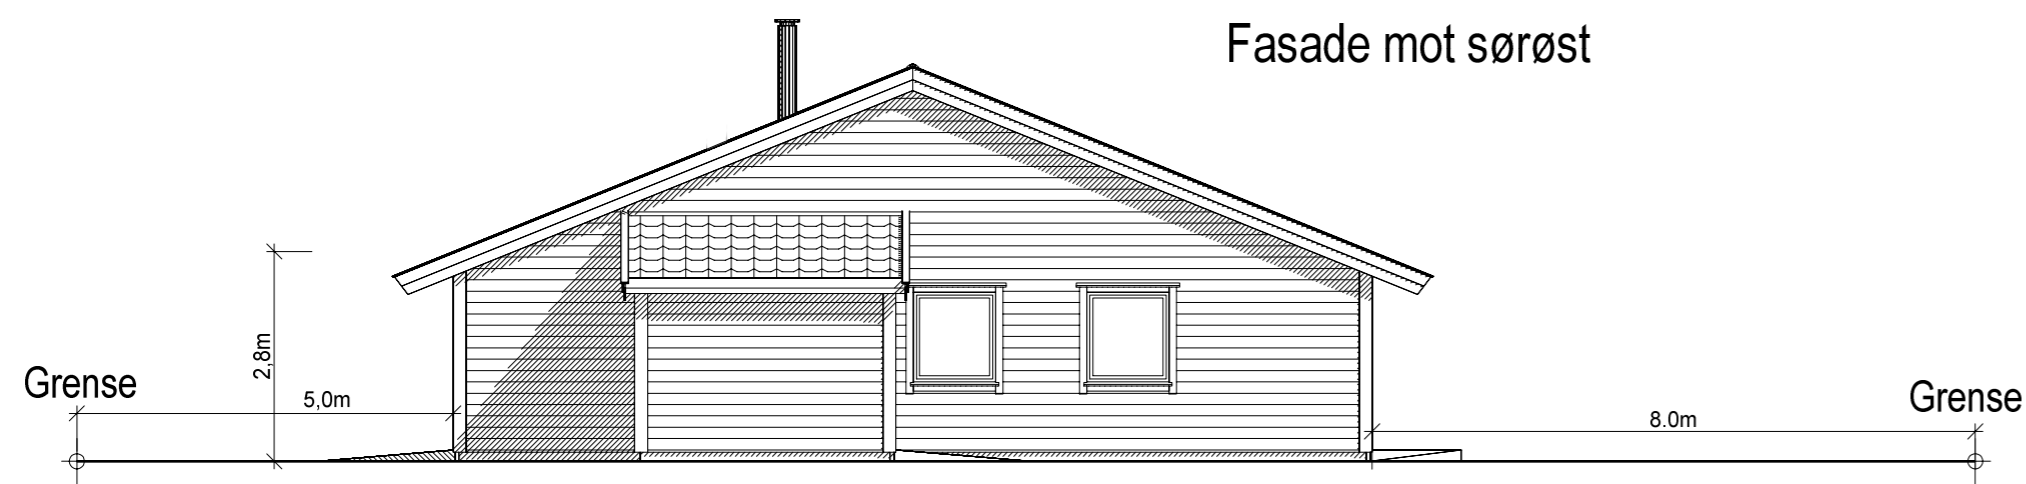

Fasade mot sørøst

Tegningen er nedfotografert, 1:100 ved utskrift til A2

	Tiltakshaver:	Helland Eiendom og Invest AS	Date:	05.06.2018	
	Byggeclass:	Selfallet	Tegn:		
	Kommune:	Radøy	Prosjekt nr.:		
	Gnr:	45	Bnr:	397	Mål: 1 : 100
	Fasader			Tegn.nr.:	502
				45-397 Helland	