




# Fasade mot øst

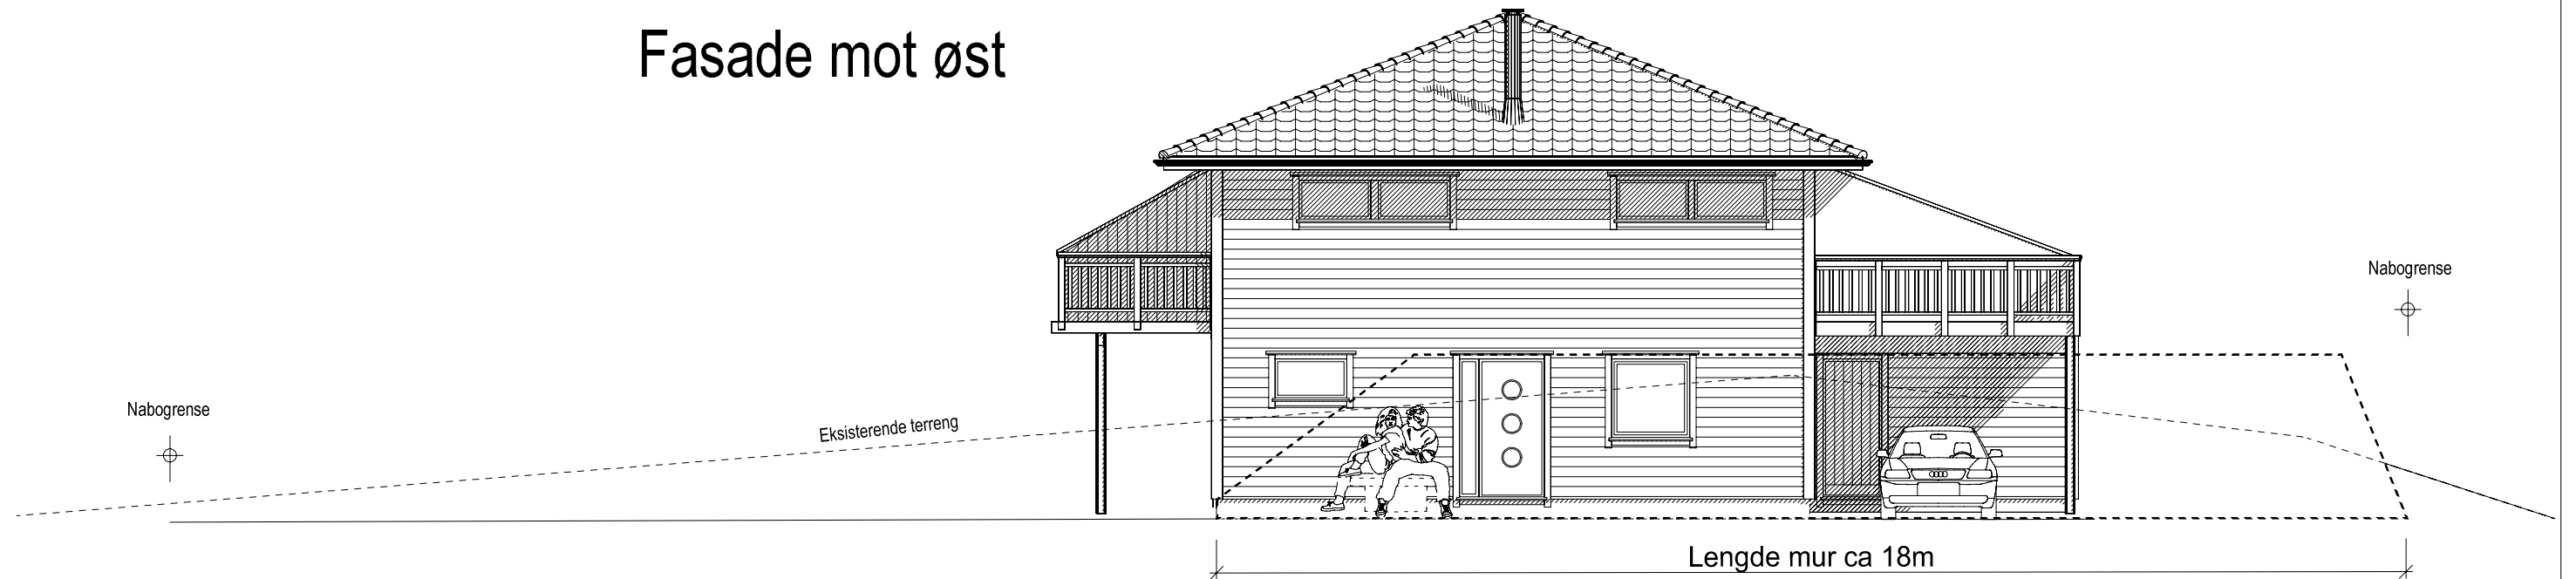

# Fasade mot vest

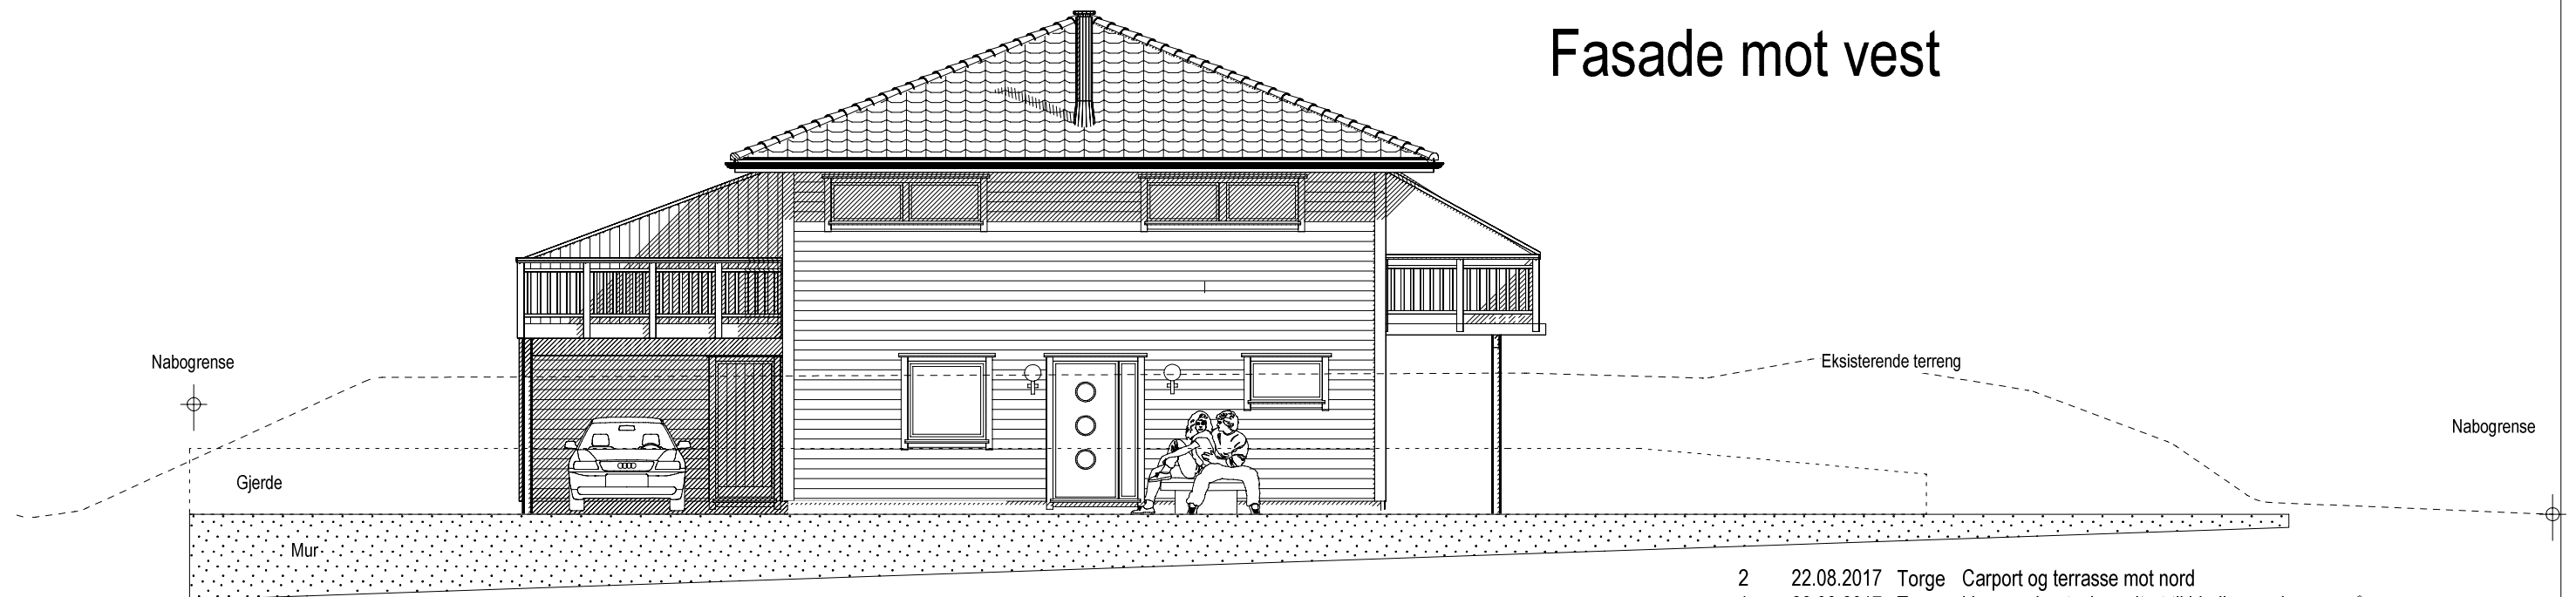

- 2 22.08.2017 Torge Carport og terrasse mot nord
- 1 22.08.2017 Torge Vegg underetasje endret til bindingsverk

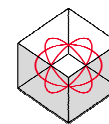

**DDS-CAD**

© Tegningen er beskyttet i.h.t. lov om opphavsrett.

Tiltakshaver: Helland Utleie AS

Byggeplass: Selfallet

Kommune: Radøy

Gnr: 45 Bnr: 415 Mål: 1 : 100

Fasader øst + vest

Dato: 22.08.2017

Tegn:

Prosjekt nr.:


Tegn.nr: 502

Selfallet 2MB

## Fasade mot nord



## Fasade mot sør

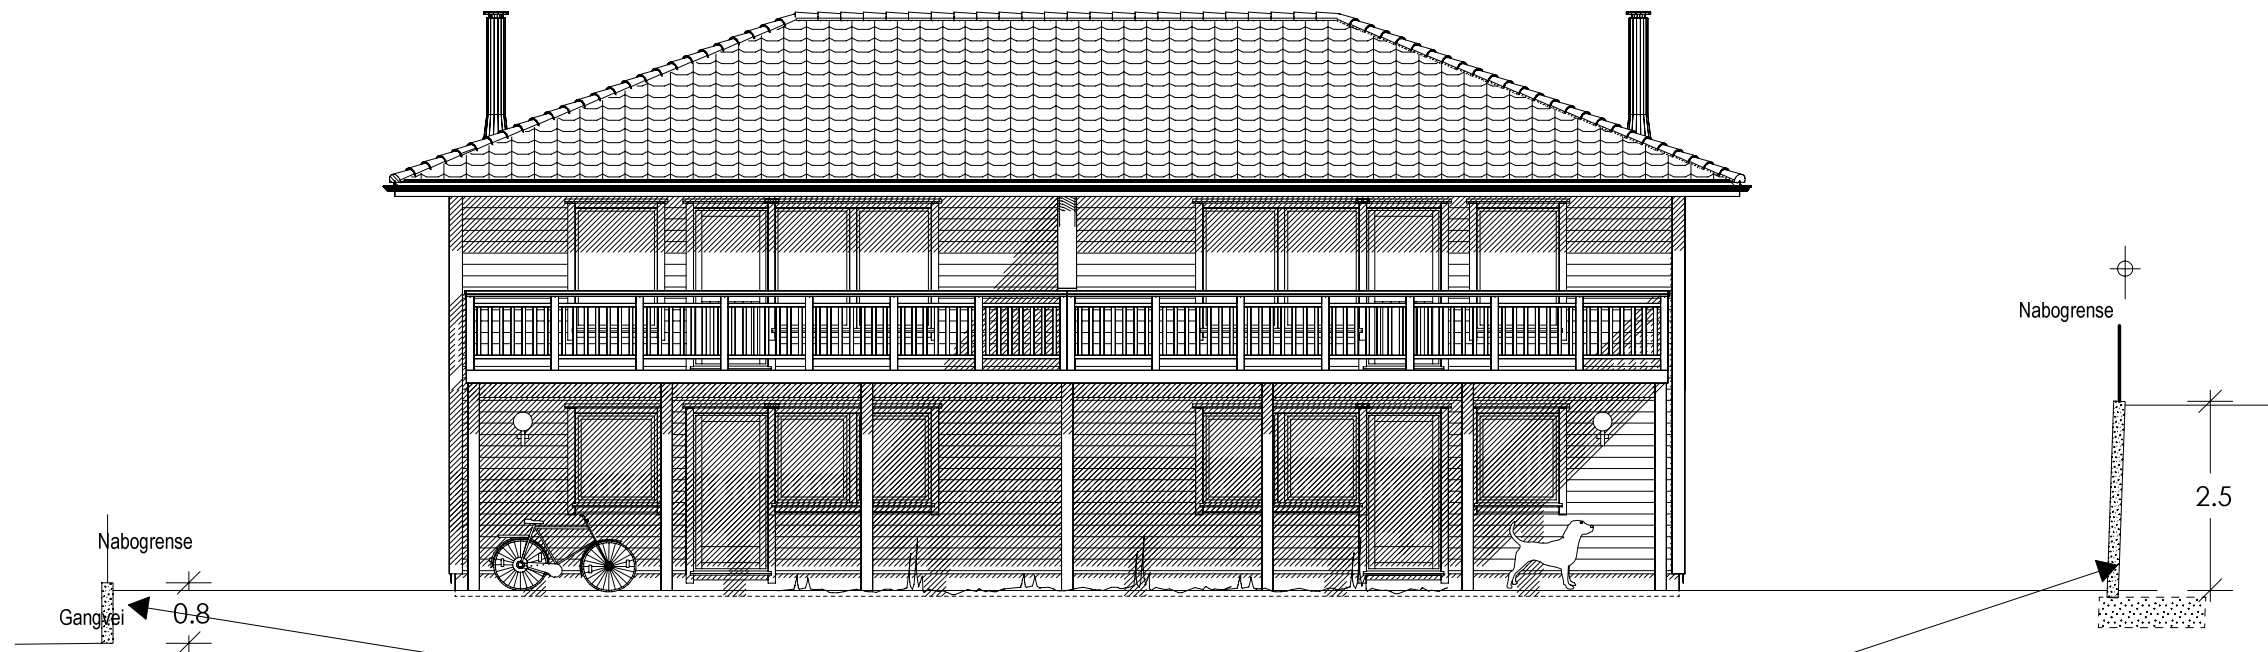


Mur langs grense mot gangvei.  
Høyde 0,3 til maks 1,3m merket av på situasjonskart.  
Utføres iht. byggforsk 517.341 Små skille- og støttemurer

Betong mur langs grense mot nabo.  
Høyde 0,3 til maks 2,5m merket av på situasjonskart.  
Utføres iht. byggforsk 517.342 Store støttemurer

2 22.08.2017 Torge Carport og terrasse mot nord  
1 22.08.2017 Torge yttervegg endret til biningsverk

DATA DESIGN SYSTEM  
ANFØRER/UTSEER/REGISTRERT

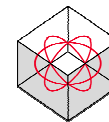

**DDS-CAD**

© Tegningen er beskyttet i.h.t. lov om opphavsrett.

Tiltakshaver: **Helland Utleie AS**

Byggeplass: **Selfallet**

Kommune: **Radøy**

Gnr: 45 Bnr: 415 Mål: 1 : 100

Fasade Sør og Vest

Dato: 22.08.2017

Tegn: Torge

Prosjekt nr.:

Tegn.nr: 504

Selfallet 2MB