


Fasade mot nord



Fasade mot sør

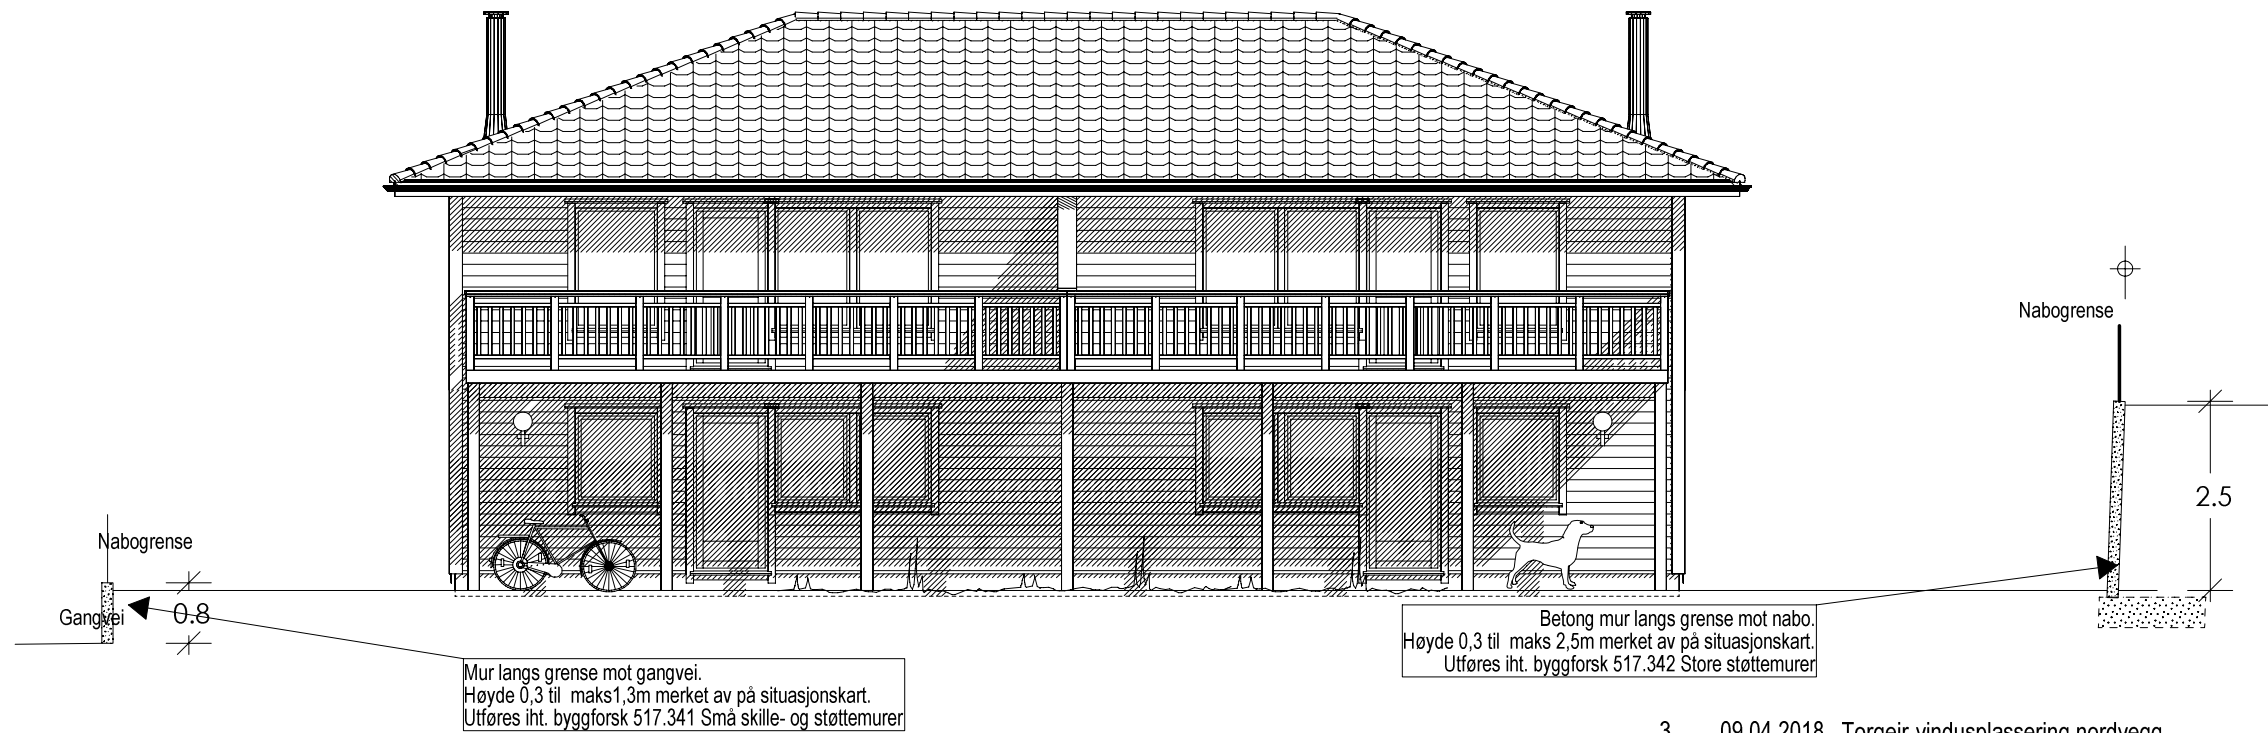

- 3 09.04.2018 Torgeir vindusplassering nordvegg
- 2 22.08.2017 Torge Carport og terrasse mot nord
- 1 22.08.2017 Torge yttervegg endret til biningsverk

DATA DESIGN SYSTEM
ANFMETODISERT DESIGN

DELTA
BOLIGPROSJEKTERING



Tiltakshaver: **Helland Utleie AS**
 Byggeplass: **Selfallet**
 Kommune: **Radøy**
 Gnr: 45 Bnr: 415 Mål: 1 : 100
 Fasade Sør og Nord

Dato: 22.08.2017
 Tegn: Torge
 Prosjekt nr.:
 Tegn.nr.: 504
 Selfallet 2MB