


7-6

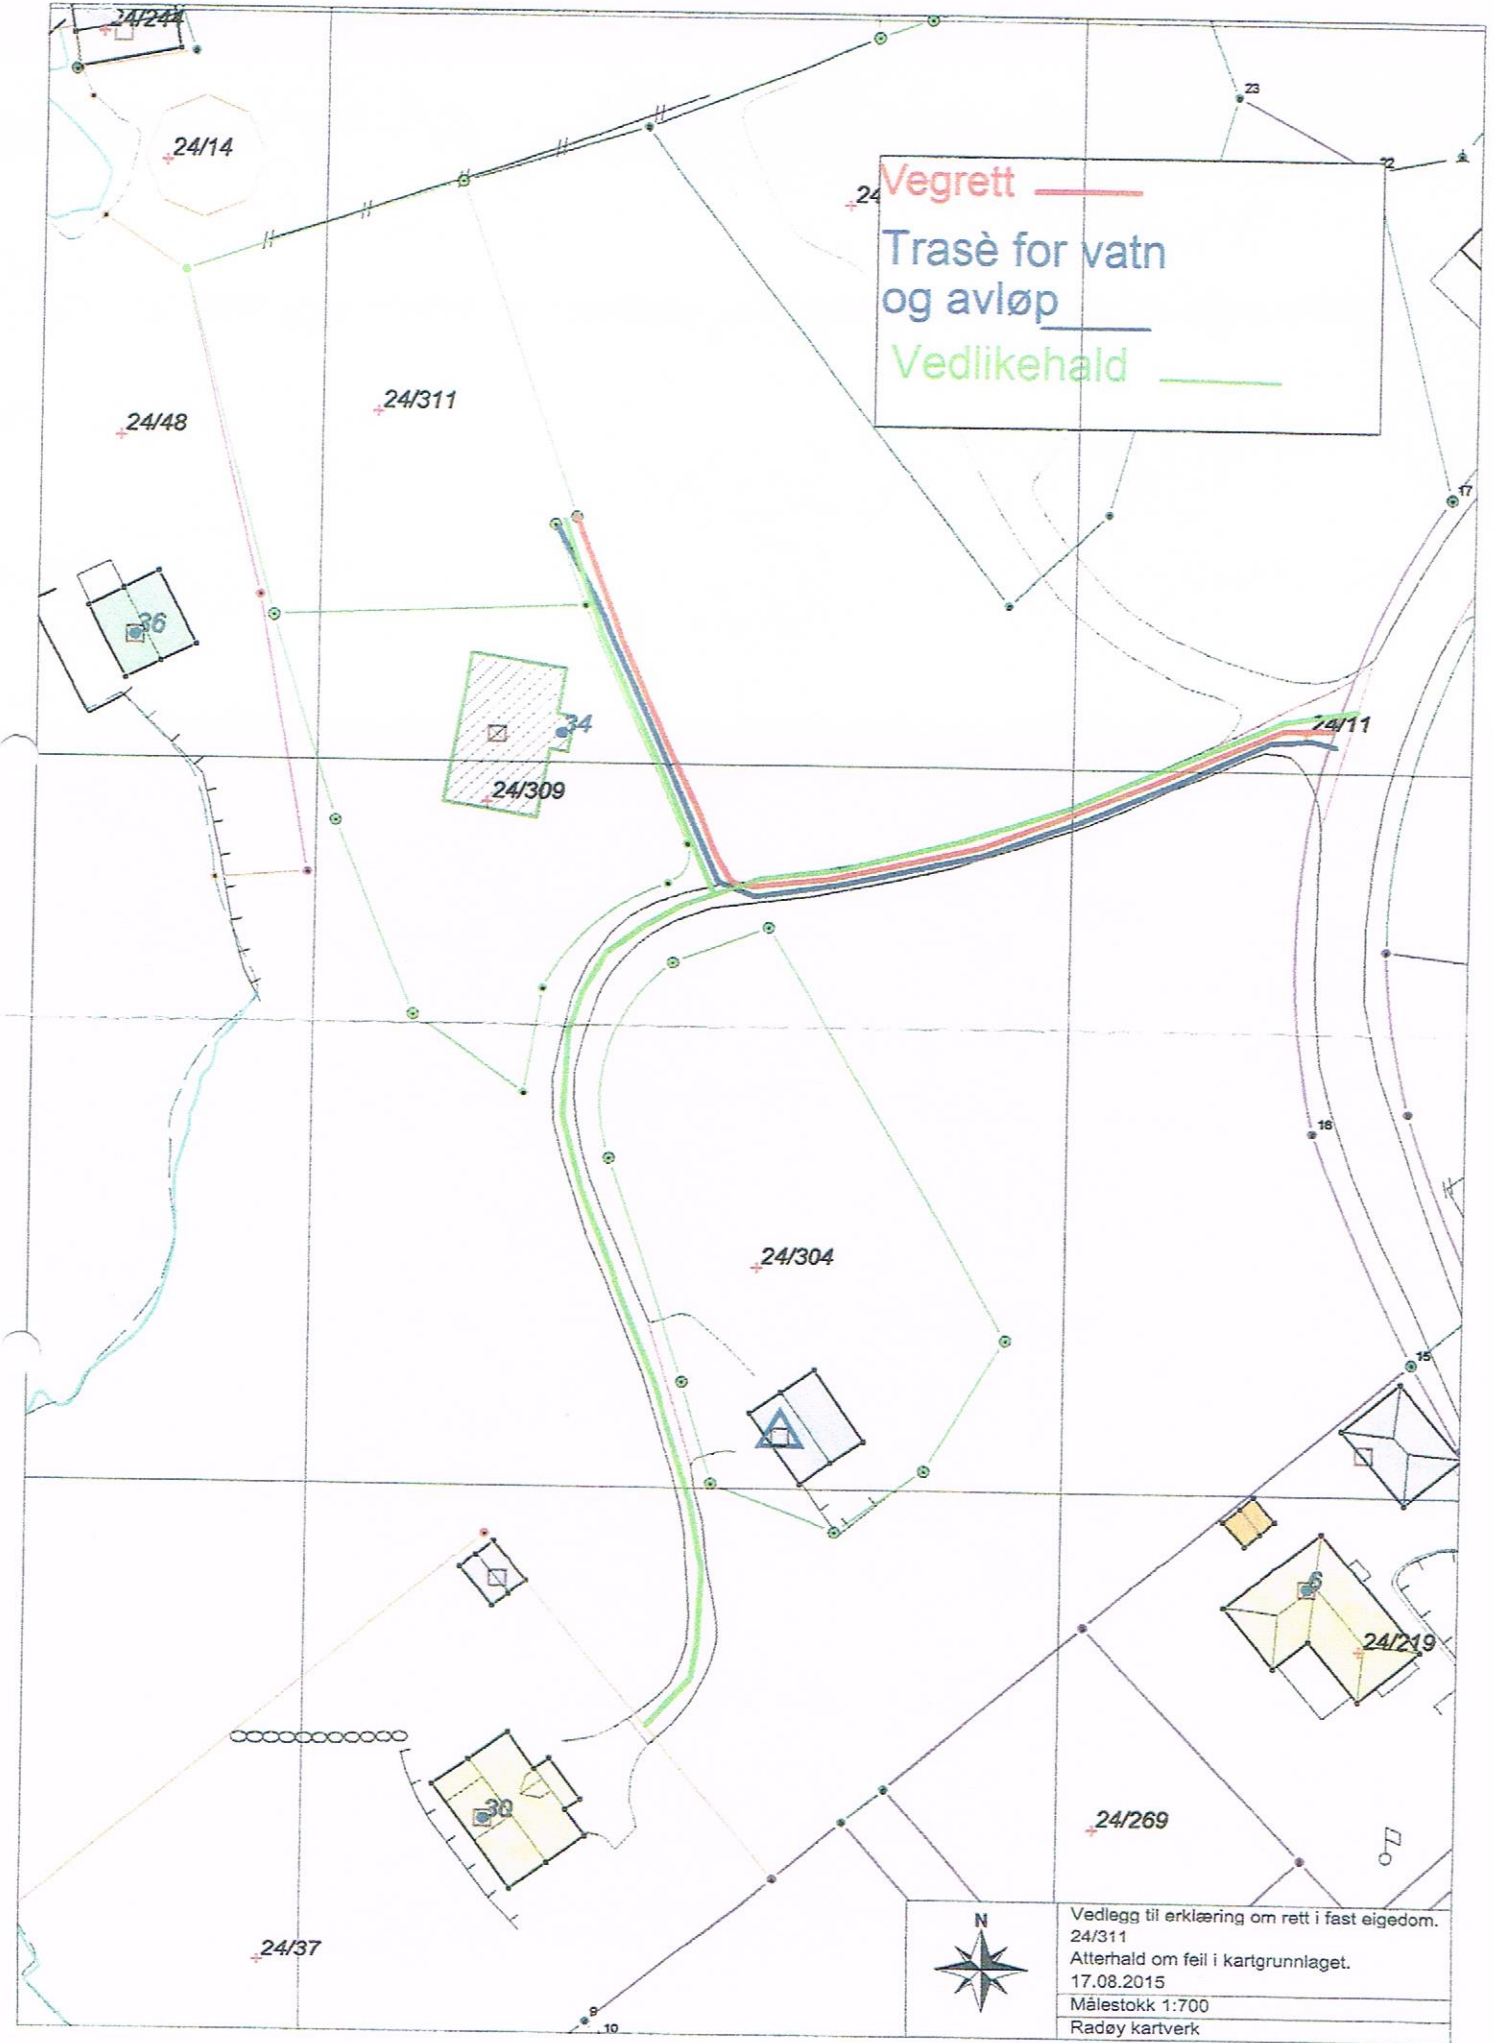

Vegrett ———
Trasè for vatn og avløp ———
Vedlikehald ———



Vedlegg til erklæring om rett i fast eigedom.
24/311
Atterhald om feil i kartgrunnlaget.
17.08.2015
Målestokk 1:700
Radøy kartverk