


Radøy kommune

15 JUL 2014

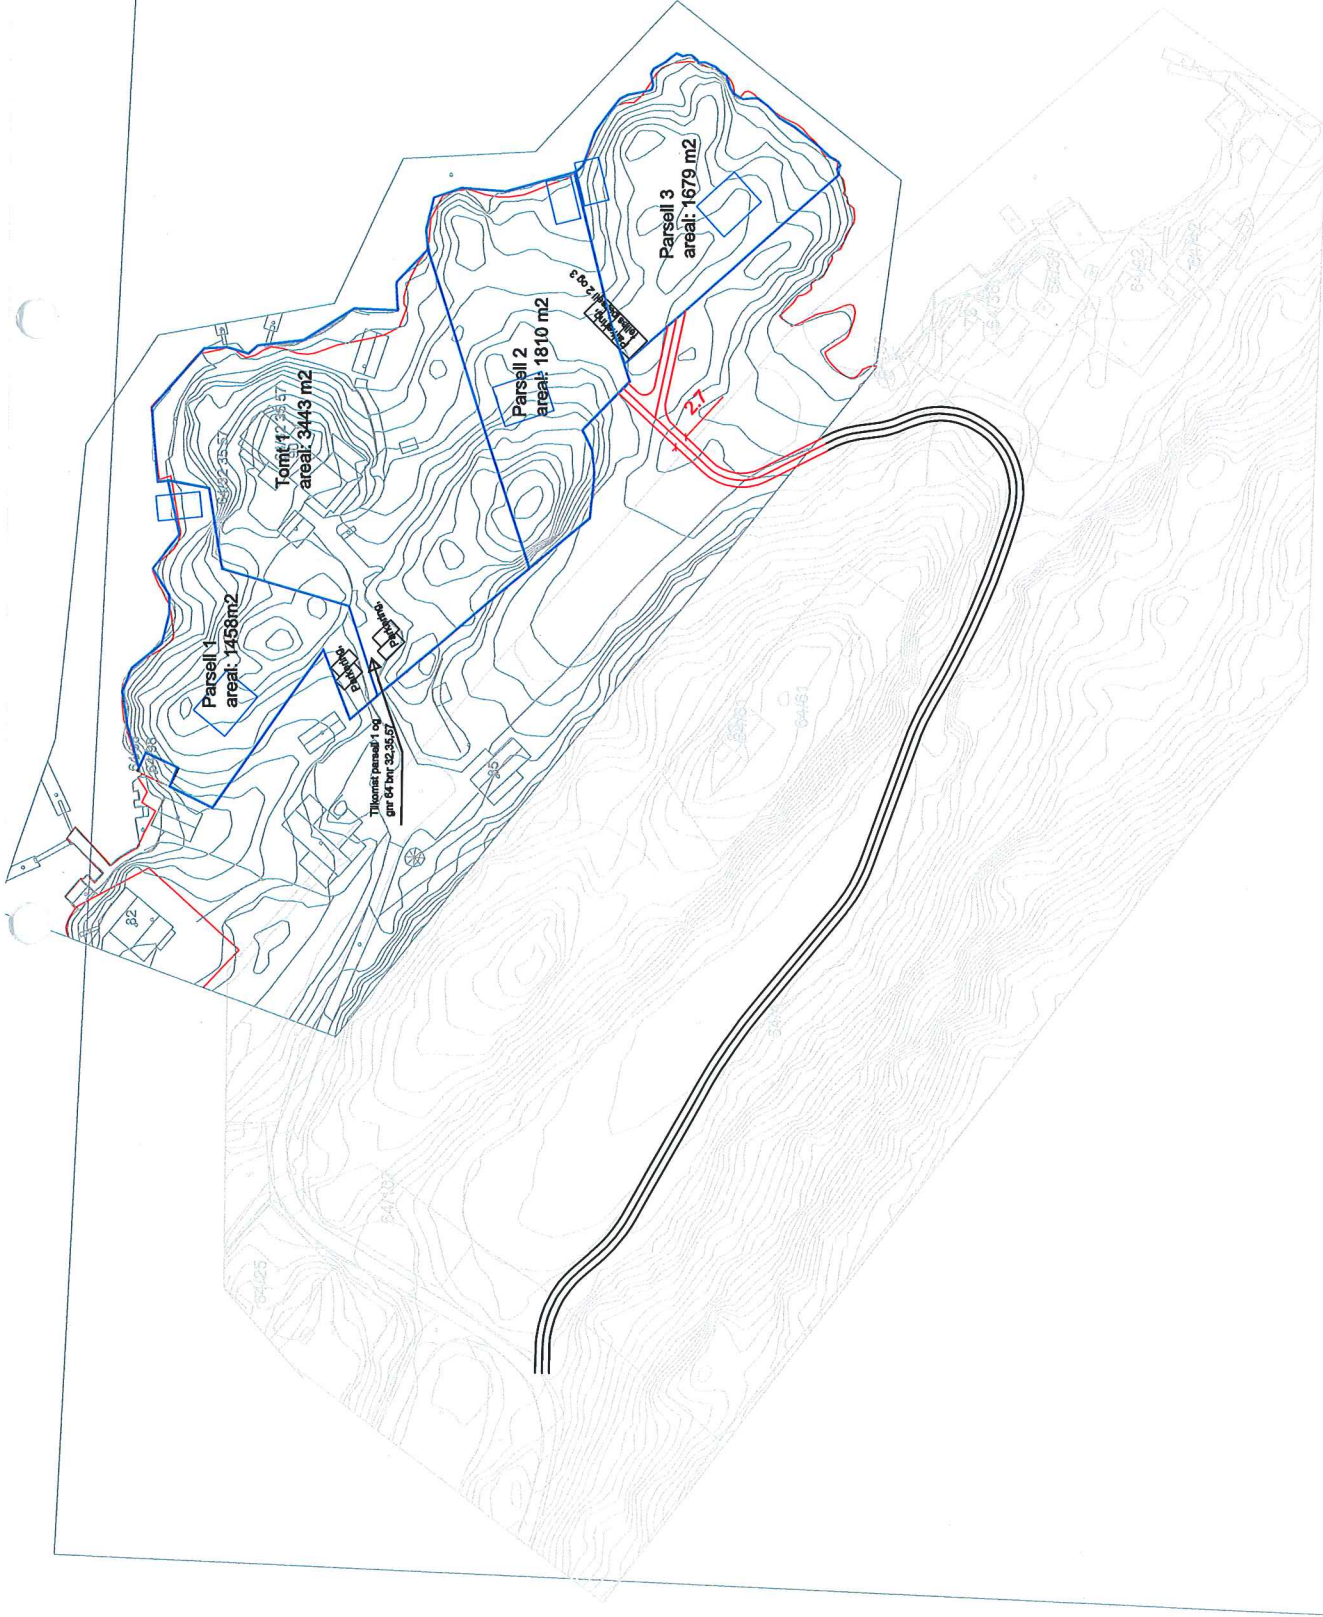

**SØKNADSTEKNING**

Tellettforklaring:

- Eksisterende gardsveg
- Ny veg, vidarføring av eksisterende veg
- Godkjent tomtefordelingsplan

Gnr. 64 bnr. 4 Haugstadi, Radøy kommune  
Søknad om bruk av eksisterende gardsveg og vidarføring av denne fram til to hytteomter. Søknad om dispensasjon frå arealformålet LNF, frå byggeførbudet i strandsone og krav om regulering.

Dato: 13.01.2014

Målestokk: 1:1000 @ A3

