


SEKTION -1:100-

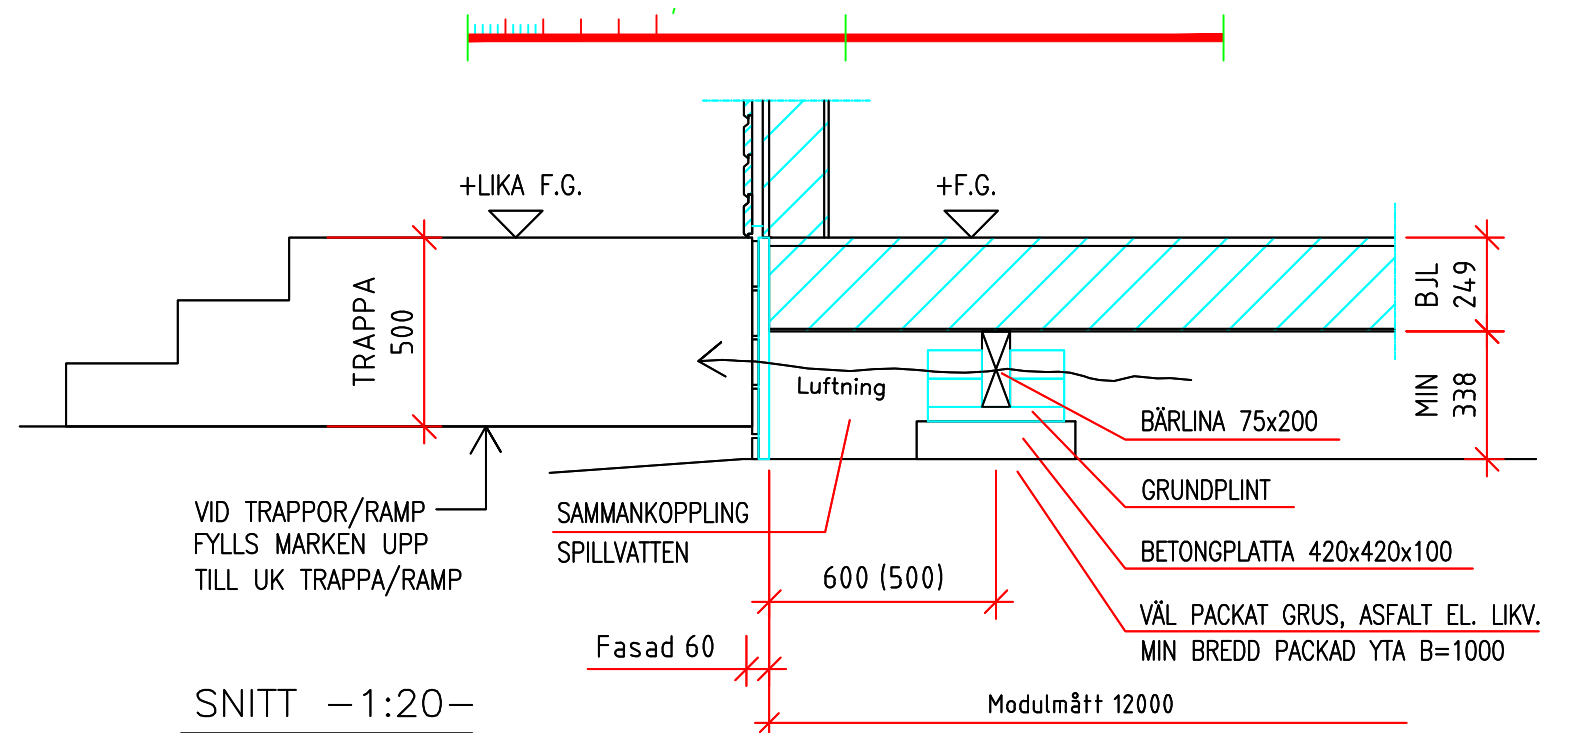

SNITT -1:20-

ALLMÄNNA FÖRESKRIFTER

Byggherre/markentreprenör svarar för utformning och dimensionering av upplagsmark som dimensioneras för angivna laster och aktuella markförhållanden i enlighet med Eurokod EKS10.

Grunden dräneras, grusas, packas i erf. omfattning samt förses med godkänd plastfolie över hela ytan.

När entretrappa-ramp levereras av Temporent hårdgörs en yta 2,0 m ut från huset. Längd trappa=2,0 m, ramp=9,0 m. Höjdnivå F.G. -550, lika bärlinjerna. Jfr A- ritn.

Generellt skall ytan inom 2,0 m ut från huset, runtom hela huset, hårdgöras för att klara belastning från rullställning.

TECKENFÖRKLARING

- BÄrlina (balk 75x200) samt linjelast enl tabell
- Spillvattenanslutning, u.k. golvbjälklag
- Regnvattenanslutning i mark, alt. utkastare på stuprör
- Kallvattenanslutning, 200-300 över ök. golvbjälklag.
- vid mätning meddelas Temporent (annat utförande)
- c/c 1200 Starkströmsanslutning genom yttervägg till kopplingsdosa i undertak. Erfodras 8 m kabel. Svagströmsanslutning genom yttervägg till undertak.

Plintavstånd, Temporents std-grund (2-planshus: upplag på undervåningens takbalkar c1200)

Jfr El-/ VS-ritningarna

OBS!
I SAMBAND MED FINPLANERING ANSLUTS MARK MOT TRAPPOR/RAMP SOM SLUTAR 50 cm UNDER FÄRDIGT GOLV.
MARKLUTNING INTILL RAMP SKALL HA GODKÄND MAXLUTNING FÖR TILLGÄNGLIGHETSANPASSNING.

| Linjelaster kN/m | | | | | |
|------------------|---------|---------|---------|---------|--|
| Enplansbyggnad | | | | | |
| Snözon | Linje A | Linje B | Linje C | Linje D | |
| 1,0 | 9 | 28 | 21 | 18 | |
| 2,5 | 11 | 36 | 21 | 21 | |
| 3,5 | 13 | 41 | 21 | 23 | |
| Tvåplansbyggnad | | | | | |
| Snözon | Linje A | Linje B | Linje C | Linje D | |
| 1,0 | 19 | 54 | 21 | 34 | |
| 2,5 | 22 | 63 | 21 | 37 | |
| 3,5 | 23 | 68 | 21 | 39 | |



| | | | |
|---------|-----------------------------|------|-------|
| Reg Ant | Registreringen avser | Sign | Datum |
| Status | BYGGELOVSTEGNING 19-04-2018 | | |

| | | | |
|--|------------------|-------------------------------|----------|
| TEMPORENT | | Radøy Kommune Manger Skole | |
| Modulsystem <small>Box 914, 194 29 UPPLANDS VÄSBY tfn 08-590 990 40, fax 08-590 841 10</small> | | Grunddetaljer, föreskrifter | |
| Ritad | Granskad | Skala A3 | Order nr |
| ALN | | 1:100 | |
| Datum | Ritn nr | Reg | |
| 19-04-2018 | Manger Skole G02 | | |