
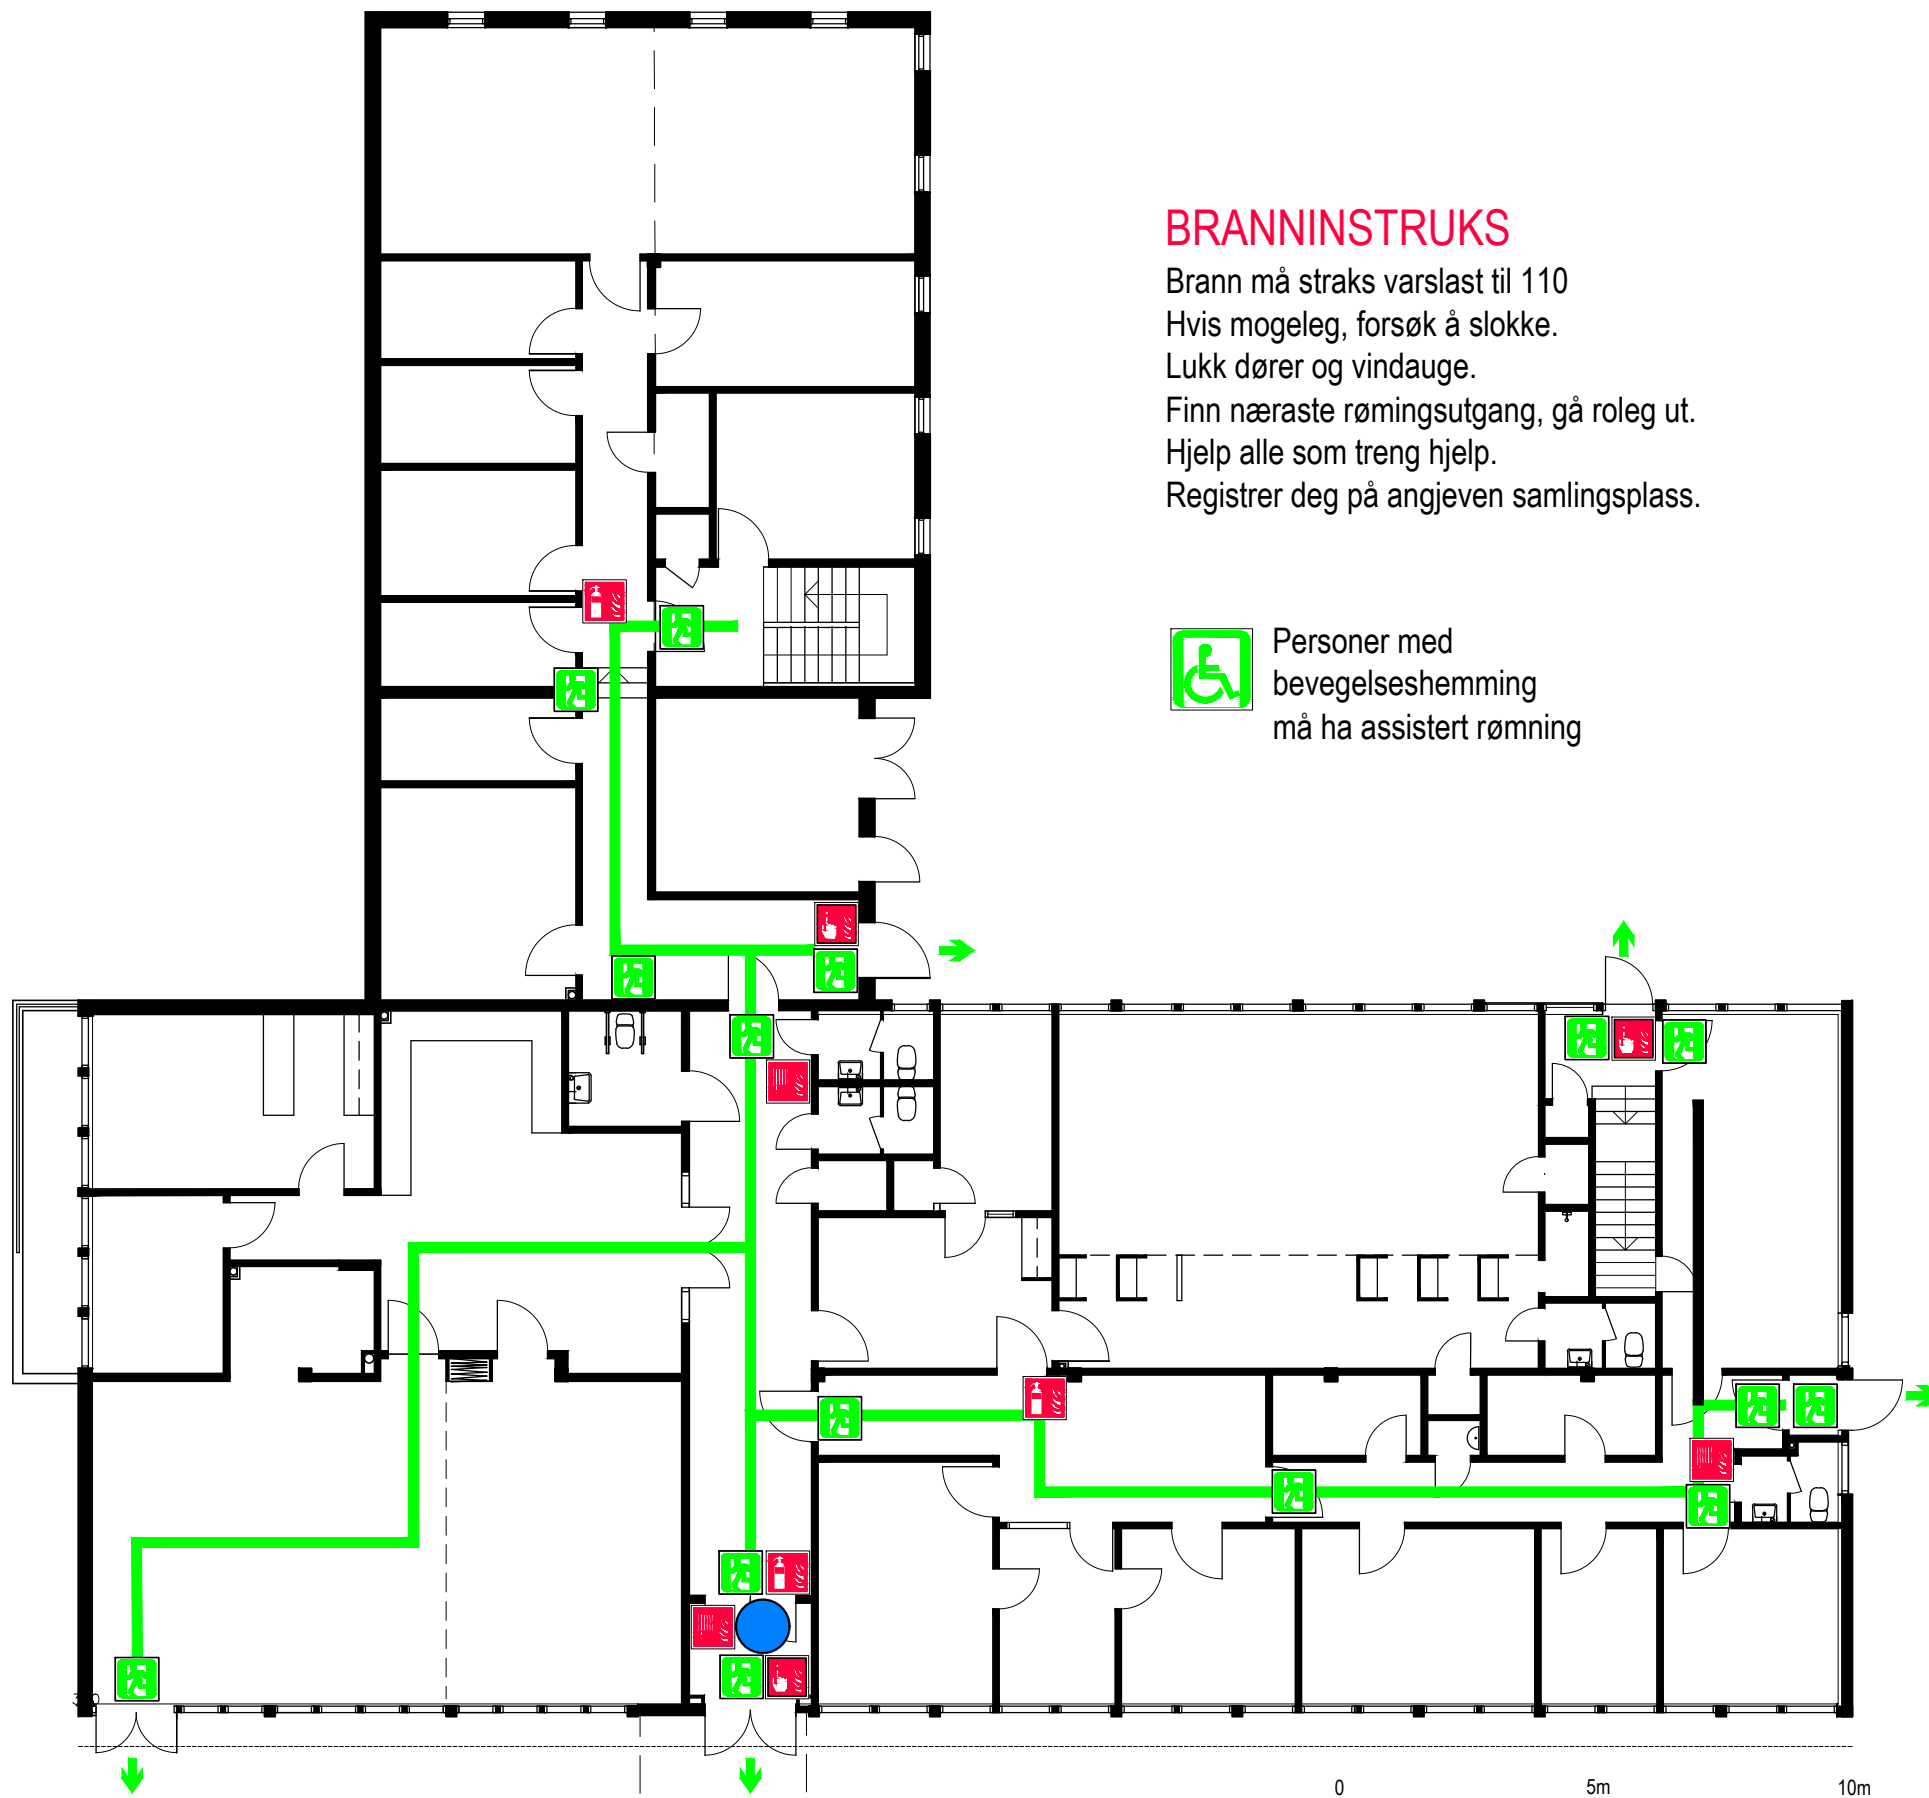


RØMINGSPLAN

BRANNINSTRUKS


Brann må straks varslast til 110
Hvis mogeleg, forsøk å slokke.
Lukk dører og vindauge.
Finn næraste rømingstgang, gå roleg ut.
Hjelp alle som treng hjelp.
Registrer deg på angjeven samlingsplass.

 Personer med
bevegelseshemming
må ha assistert rømning



SYMBOLFORKLARING

-  Manuell
brannmelder
-  Håndslukker
-  Brannslange
-  Rømingstgang
-  Fluktveg
-  Du står her
-  Samlingsplass
-  Utgang

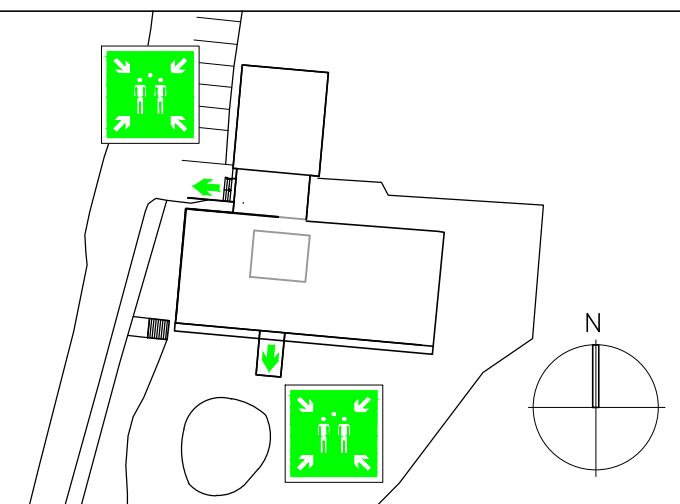

RADØY KOMMUNE
MANGER HELSEHUS
PLAN KJELLER, _RØMINGSPLAN

1

MÅLSTORIK	1:150	PROSJEKT NR	TEGN NR	REVISJON
TEGNET AV	S.de L.	2404	3021	
KONTROLLERT	T.S.			
DATE	23.05.2018			
FILENAV	branntegn.dwg			

ARKITEKTER MNAL

Forum Arkitekter AS Damsgårdsvelen 16 5058 Bergen
Tlf.: 55 16 59 00 E-post: info@forumarkitekter.no

