



RØMINGSPLAN

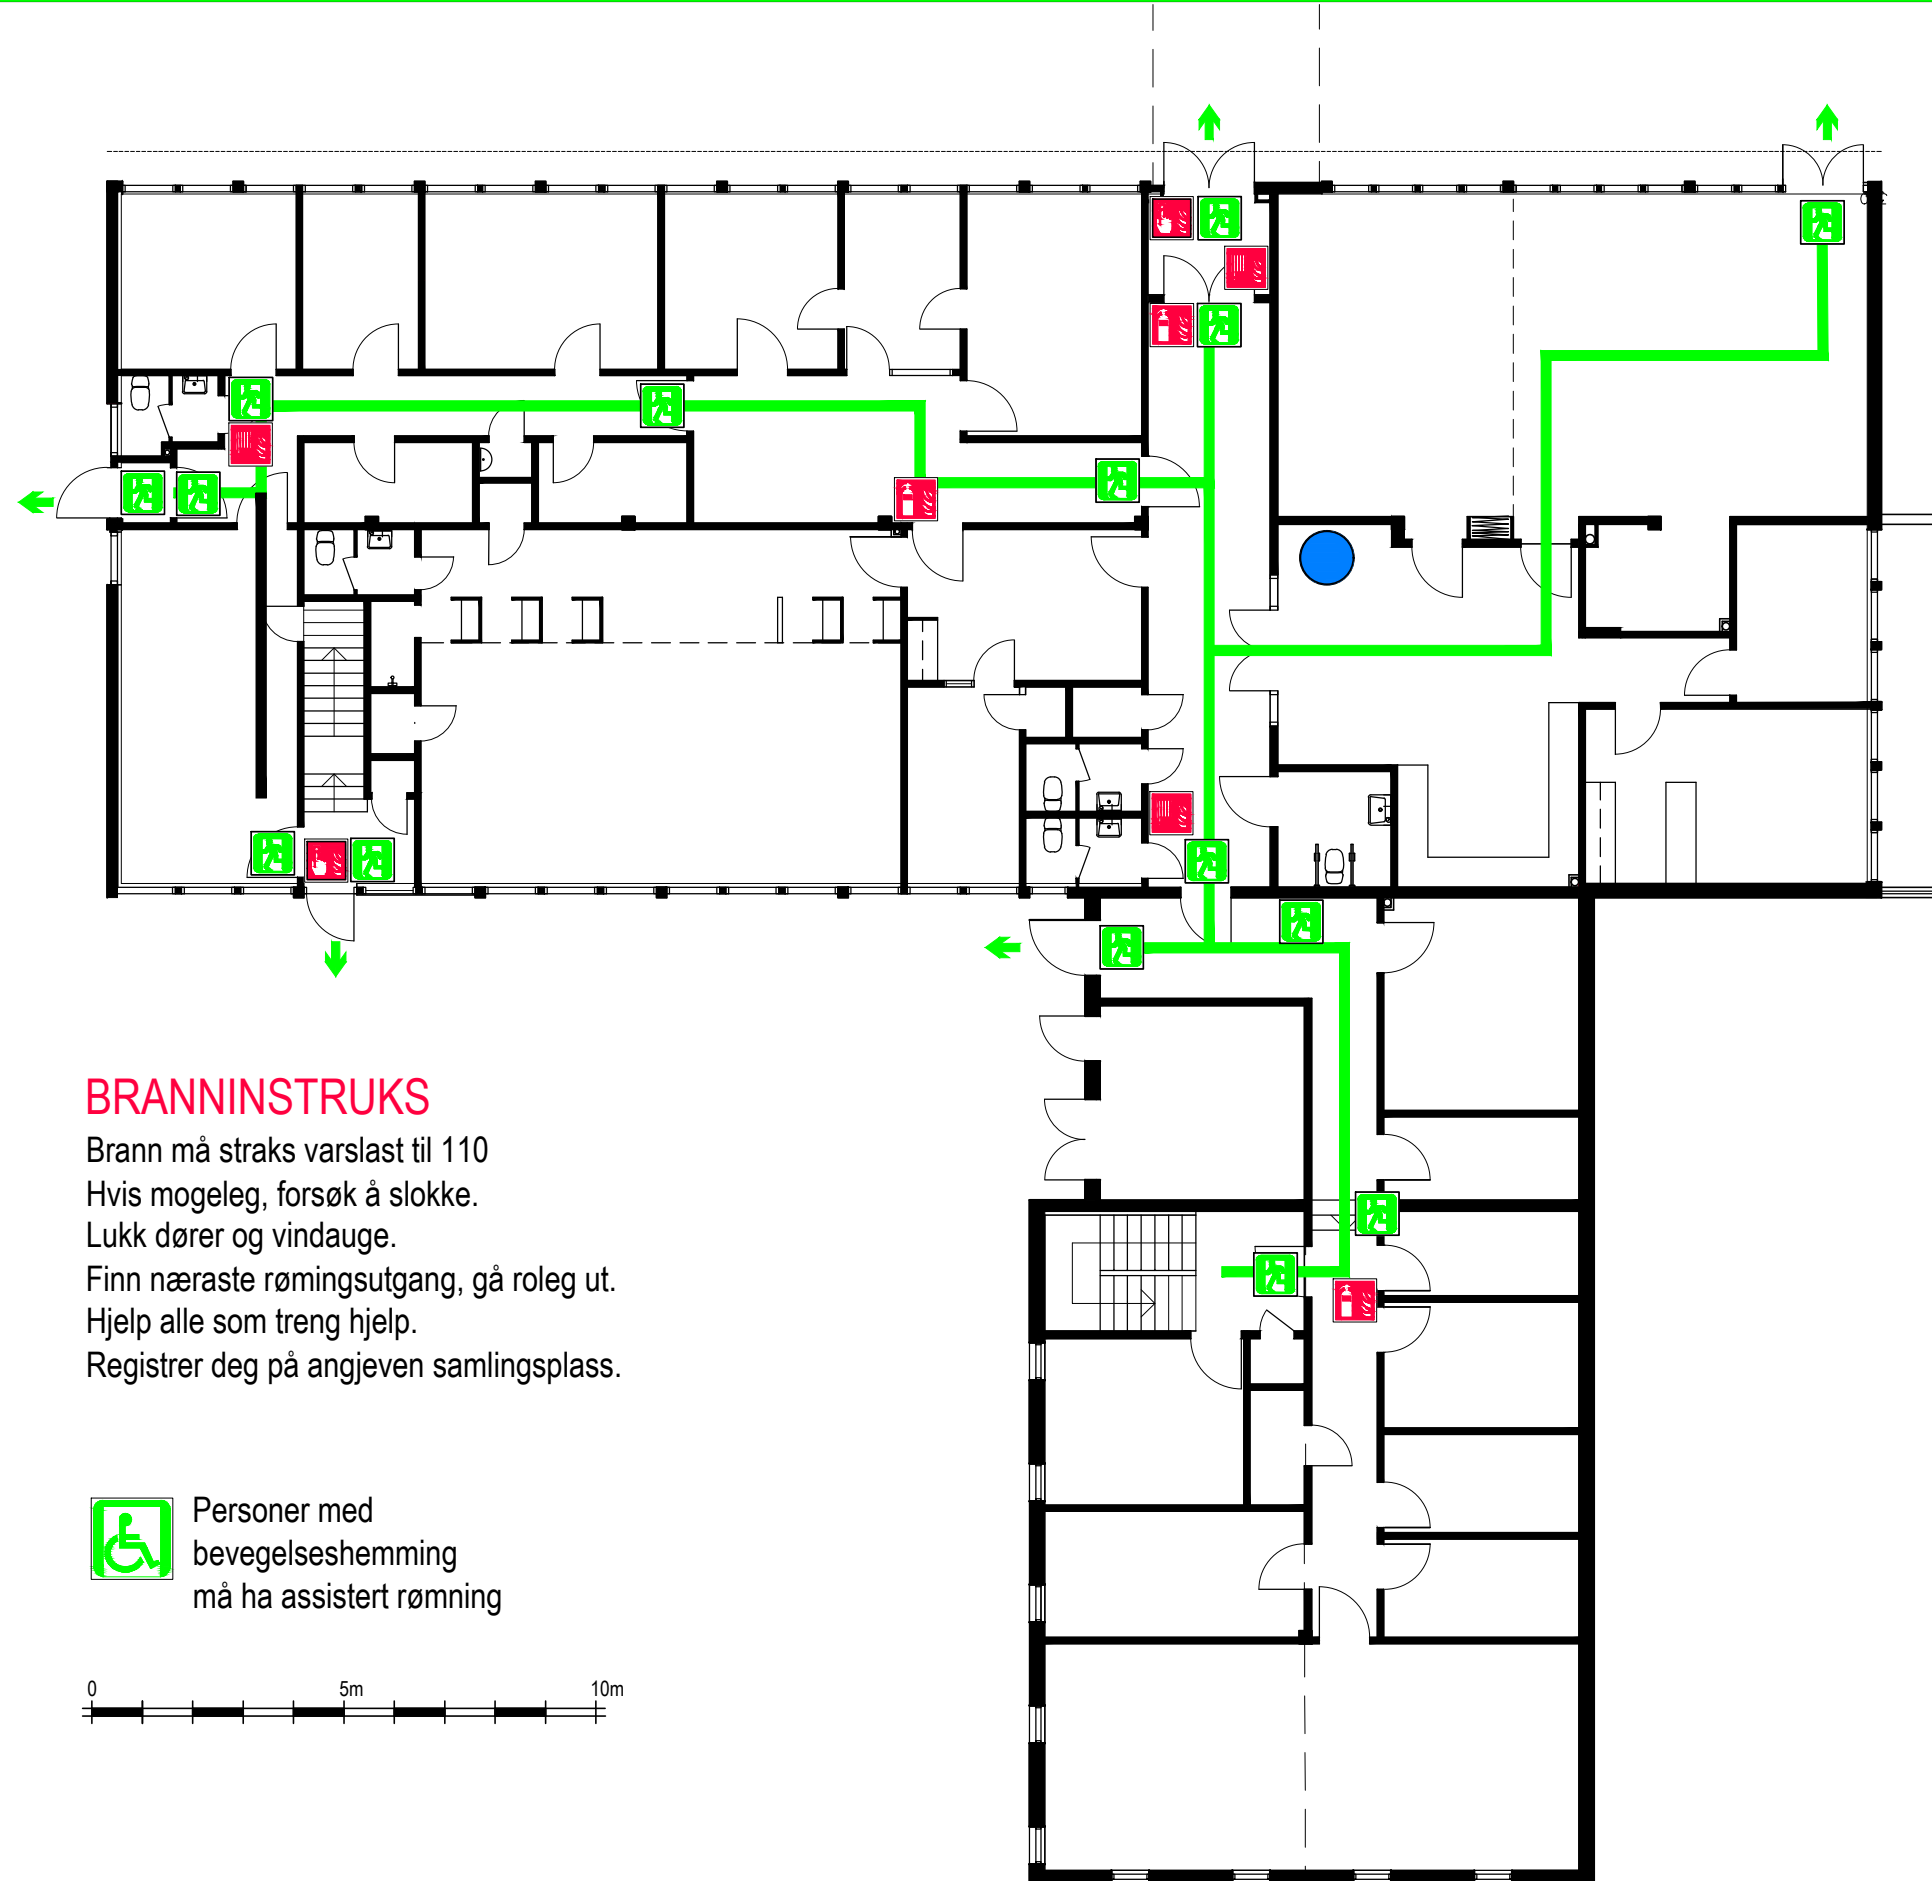


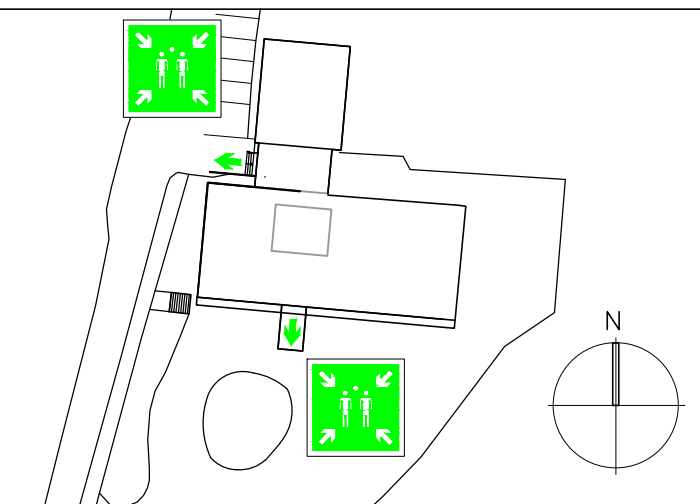
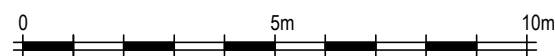
SYMBOLFORKLARING

-  Manuell brannmelder
-  Håndslukker
-  Brannslange
-  Rømingstrang
-  Fluktveg
-  Du står her
-  Samlingsplass
-  Utgang

BRANNINSTRUKS

Brann må straks varslast til 110
 Hvis mogeleg, forsøk å slukke.
 Lukk dører og vindauger.
 Finn næraste rømingstrang, gå roleg ut.
 Hjelp alle som treng hjelp.
 Registrer deg på angjeven samlingsplass.

 Personer med bevegelsehemming må ha assistert røming



RADØY KOMMUNE MANGER HELSEHUS PLAN KJELLER, _RØMINGSPLAN			6
MALESTORK TEGNET AV KONTROLLERT DATO FILNAVN	1:150 S.de L. T.S. 23.05.2018 branntegn.dwg	PROSJEKT NR 2404	TEGN NR 3026

ARKITEKTER MNAL
 Forum Arkitekter AS Damsgårdsvelen 16 5058 Bergen
 Tlf.: 55 16 59 00 E-post: info@forumarkitekter.no

