



# RØMINGSPLAN

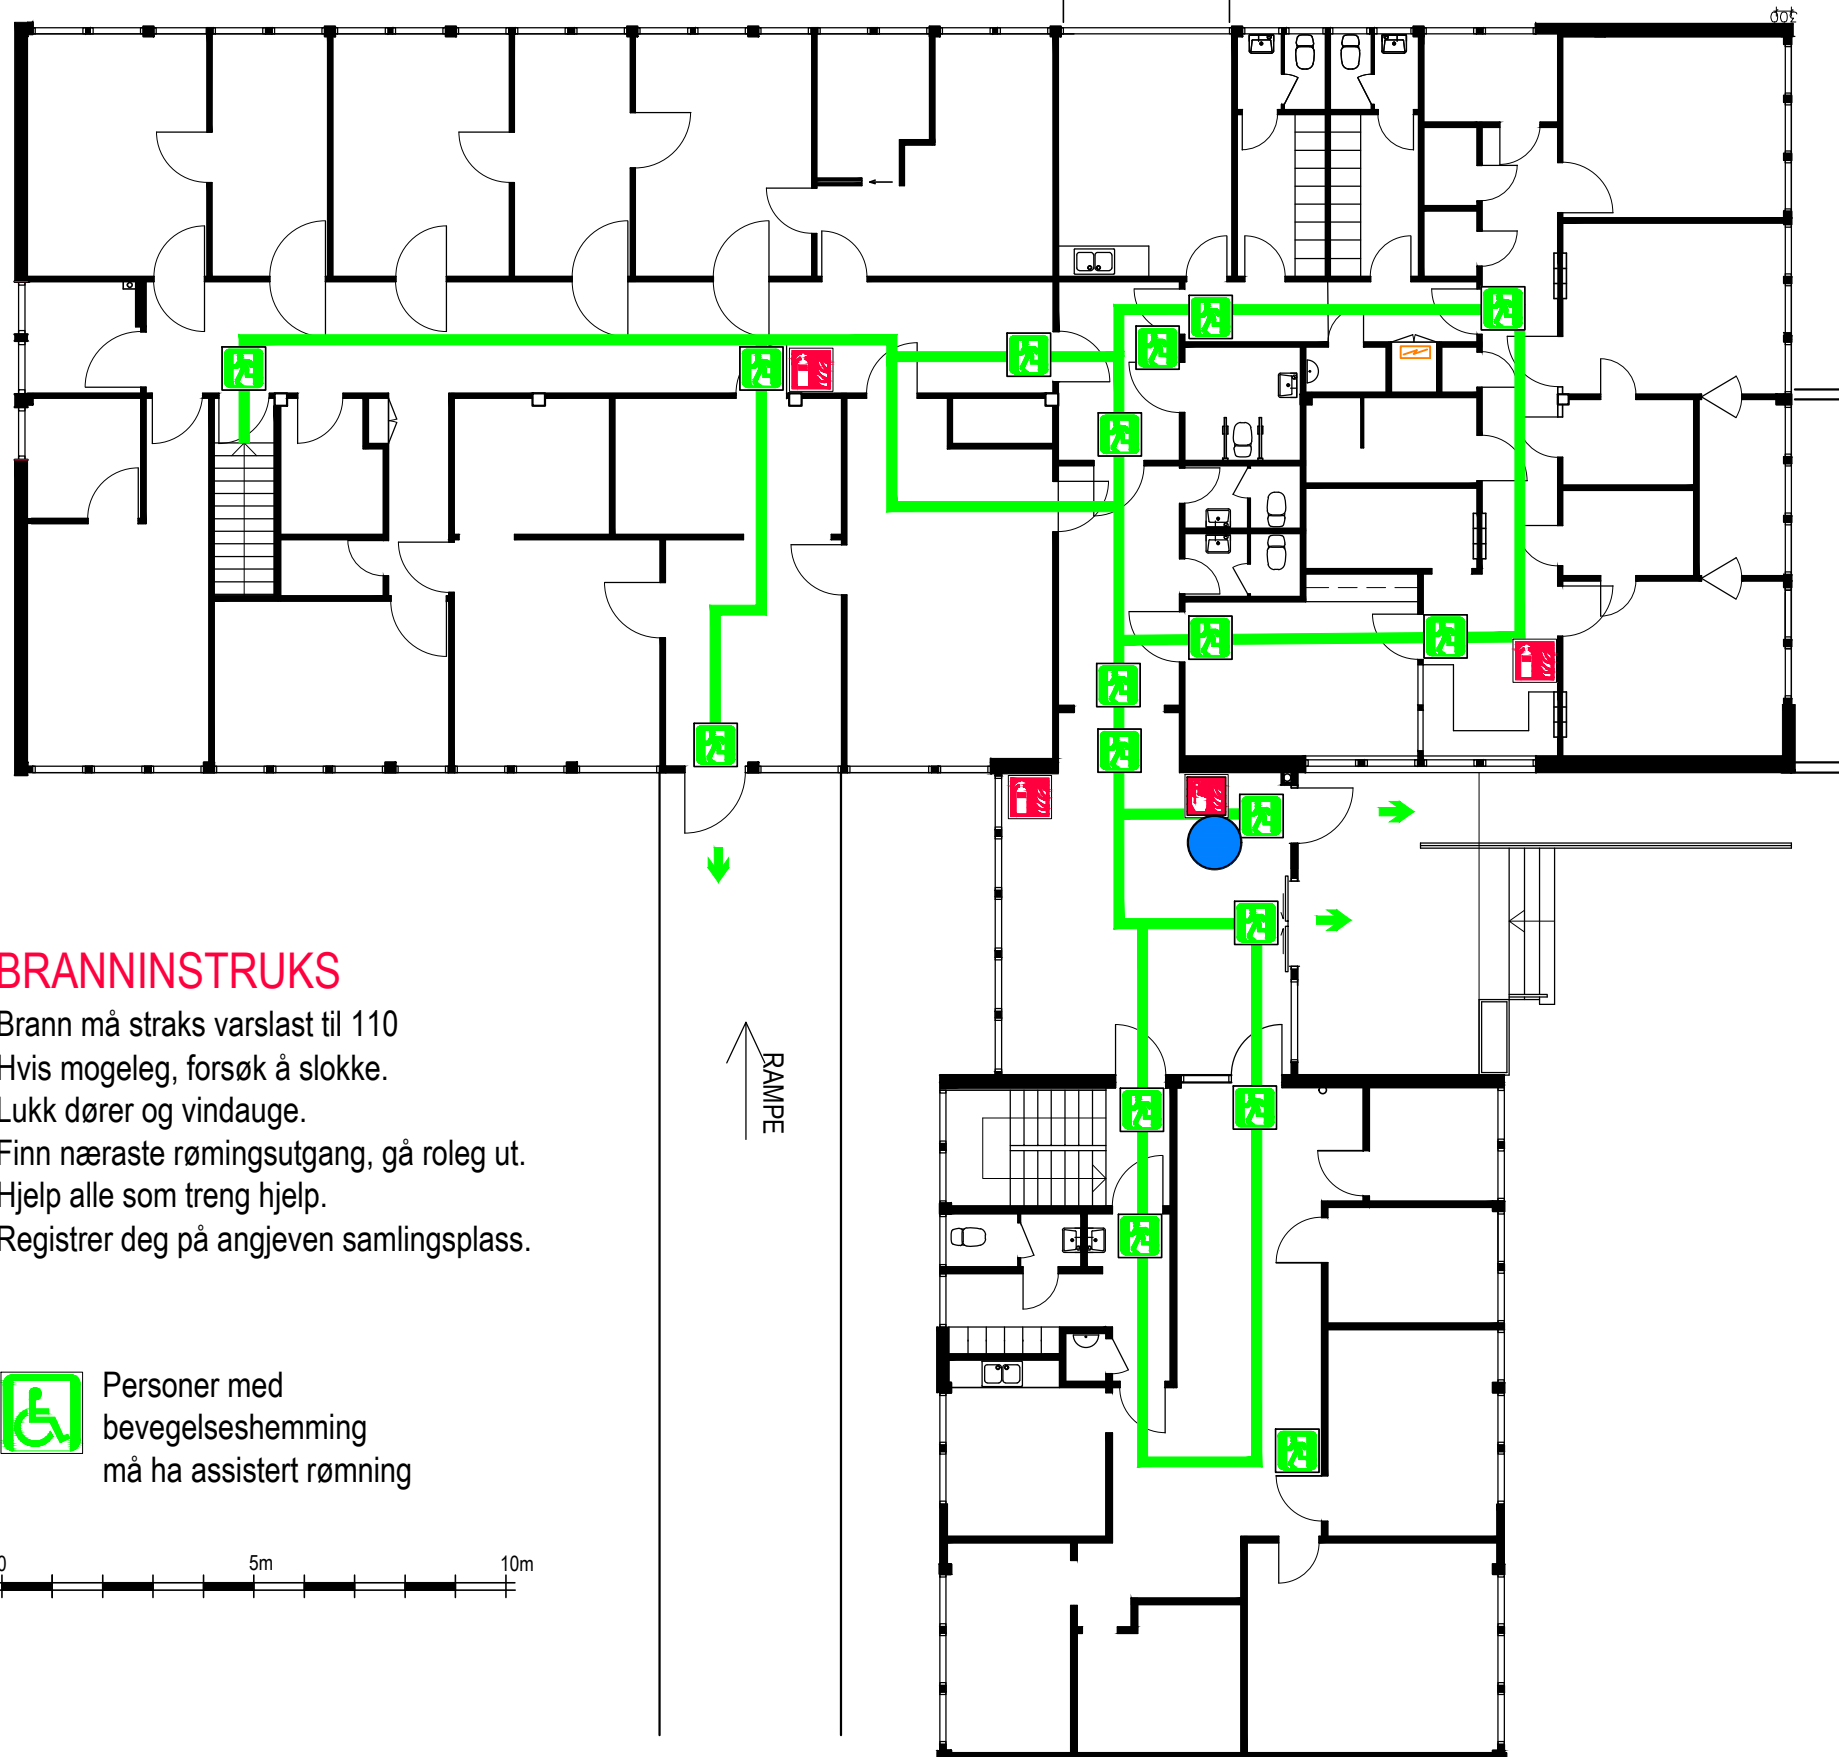


## SYMBOLFORKLARING


-  Manuell brannmelder
-  Håndslukker
-  Brannslange
-  Rømingstrang
-  Fluktveg
-  Du står her
-  Samlingsplass
-  Utgang

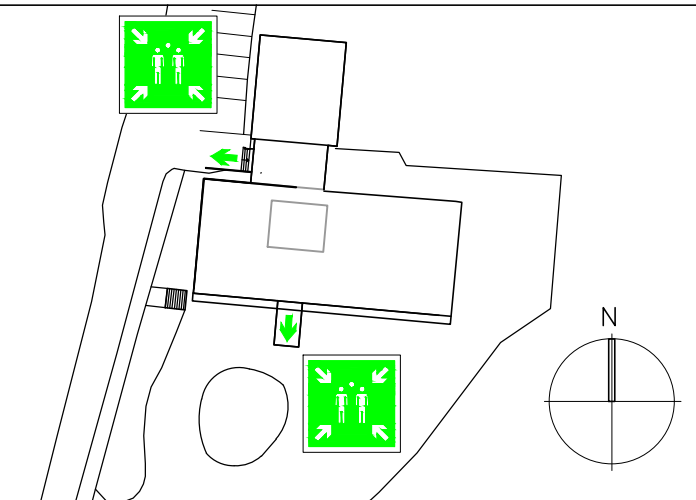

## BRANNINSTRUKS

Brann må straks varslast til 110  
 Hvis mogeleg, forsøk å slokke.  
 Lukk dører og vindauge.  
 Finn næraste rømingstrang, gå roleg ut.  
 Hjelp alle som treng hjelp.  
 Registrer deg på angjeven samlingsplass.

 Personer med bevegelsehemming må ha assistert rømning

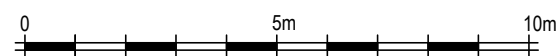

RADØY KOMMUNE MANGER HELSEHUS PLAN KJELLER, _RØMINGSPLAN		<b>7</b>	
MÅLSTORIK	1:150	PROSJEKT NR	2404
TEGNET AV	S.de L.	TEGN NR	3027
KONTROLLERT	T.S.		
DATE	23.05.2018		
FILENAVN	branntegn.dwg		

ARKITEKTER MNAL  
 Forum Arkitekter AS Damsgårdsvelen 16 5058 Bergen  
 Tlf.: 55 16 59 00 E-post: info@forumarkitekter.no

