



Statens vegvesen

Beskrivelse av arbeidet som skal utføres/systembeskrivelse
(Søknad om plan for varsling og sikring av arbeid på eller ved veg)

Plan nr.:	0	Mime-nr.:	0	Vedtak nr.:	0		
Veg nr.:	KV 6009	fra Hp/km:	HP 1 M16	til Hp/km:			
Strekning:	Nordre austmarka - Søre 2			Sted:	Radøy		
Ansvarshavende*:	Bente Vassbakk			Tlf./e-post:	90120216/bente@minimaskin.net		
Utførende entreprenør:	MiniMaskin AS			Adresse:	PB 34 Minde, 5821 Bergen		
				(Ev.e-post)			
Utførende arb.varsling*:	MiniMaskin AS			Adresse:	PB 34 Minde, 5821 Bergen		
Organisasjonsnr., utførende av arbeidsvarsling:	976186139			(Ev. e-post:)			
Stedsansvarlig(e):	Roy Hjelmeland			Tlf./e-post:	458 06 788		
Arbeid som skal utføres*:	Grave for kabelfeil for gatelys. 3-5 m i asfalt.						
Arbeidet utføres i perioden				(Arbeidets varighet)			
Fra dato:	13	august	2018	Til dato:	24	september	2018

ARBEIDSBESKRIVELSE MÅ FYLLES UT FØRST



Statens vegvesen

Risikovurdering av arbeid på eller ved veg

Plan nr.: 0	Mime-nr.: 0	Vedtak nr.: 0
Veg nr.: KV 6009	fra Hp/km: HP 1 M16	til Hp/km: 0
Strekning: Nordre austmarka - Søre 2	Sted: Radøy	
Arbeid som skal utføres: Grave for kabelfeil for gatelys. 3-5 m i asfalt.		
Ansvarshavende: Bente Vassbakk	Tlf./e-post: 90120216/bente@minimaskin.net	
Utførende arb.v.*: MiniMaskin AS		Adresse: PB 34 Minde, 5821 Bergen
Arbeidet utføres i perioden		Arbeidets varighet
Fra dato: 13 august 2018	Til dato: 24 september 2018	0

En risikovurdering er en vurdering av hva som kan gå galt, hva som kan gjøres for å hindre det og hvordan en kan redusere konsekvensene dersom noe skjer.

Tre spørsmål er kjernen i risikovurderingen:

- Hva kan gå galt?
- Hva kan vi gjøre for å hindre dette?
- Hva kan vi gjøre for å redusere konsekvensene dersom det skjer?

Opplisting av farer og medvirkende forhold:

Eks.: dårlig sikt/bratt terreng/stor trafikk av myke trafikanter morgen og ettermiddag, nærhet til sjø

	Konsekvens: Sett inn verdi for mest sannsynlige konsekvens:	Sannsynlighet: Gitt valgt konsekvens, hvor sannsynlig er hendelsen?	Risiko = K x S
Uønskede hendelser	Stor: 3 Middels: 2 Liten: 1	Stor: 3 Middels: 2 Liten: 1	
Beskrivelse av hendelsen:			
Eks.: Sammenstøt mellom passerende kjøretøy og anleggskjøretøy.			
Eks.: Anleggsmaskin kjører på myk trafikant			
1: Stå langs vei og jobbe med utstyr, kollisjonsfare/påkjørselsfare	3	1	3
2: Fotgjengere må passere, fallfare/påkjørselsfare	3	1	3
3: Fremkommelighet brannvesen og generell trafikk, problemer	3	2	6
4: Dersom ulykke inntreffer	3	1	3
5:			0
6:			0
7:			0
8:			0
9:			0
10:			0
11:			0

(Dersom det blir for liten plass kan denne arkfanen kopieres, benytt ev. fanen "tilleggsopplysninger".)

Forhold nr.:

↓ Tiltak for å forhindre at uønskede hendelser skjer/reduserer konsekvensene av en uønsket hendelse:

- 1: Skilter, sperrer av rundt arbeidsområdet. Graver i asfalt.
- 2: Sikrer fotgjengere med sperring mot arbeidsområdet. Ingen fortau berøres av gravingen.
- 3: Ikke til hinder
- 4: Alle må kjenne til varslingsrutiner ved ulykke
- 5:
- 6:
- 7:
- 8:
- 9:
- 10:
- 11:

(Dersom det blir for liten plass kan denne arkfanen kopieres, benytt ev. fanen "tilleggsopplysninger".)

Merknader:

Stopper trafikk i korte arbeidsperioder ved kryssing av vei/luftstrekk. Dirigenter forflyttes langs trasé.

Bekreftelse - ansvarshavende (jf. skiltforskriften § 33 nr 3 og Håndbok N301 ss. 24-28)

Jeg, **Bente Vassbakk** bekrefter ansvar for risikovurderingen og foreslåtte tiltak, og bekrefter at dette er kjent for de stedansvarlige.*

Signatur - stedsansvarlige (på arbeidsstedet)

Samtlige som har rollen som stedsansvarlig er kjent med risikovurderingen og tiltakene.

(Dokumenteres ved signatur i loggbok)



Statens vegvesen

Plan for varsling og sikring av arbeid på eller ved veg

Plan nr.:	0	Mime-nr.:	0	Vedtaks nr.:	0
Veg nr.:	KV 6009	fra Hp/km:	HP 1 M16	til Hp/km:	0
Strekning:	Nordre austmarka - Søre 2			Sted:	Radøy
Arbeid som skal utføres:	Grave for kabelfeil for gatelys. 3-5 m i asfalt.				
Utførende av arb. varsling*:	MiniMaskin AS				
Adresse:	PB 34 Minde, 5821 Bergen				
Ansvarshavende:	Bente Vassbakk	Tlf./e-post:	90120216/bente@minimaskin.net		
Stedsansvarlig(e):	Roy Hjelmeland	Tlf./e-post:	458 06 788		
Arbeidet utføres	fra dato:	13 august	2018	Til dato:	24 september 2018

Underskrevet plan er vedtak med hjemmel i skiltforskriftens §29 og §30. Særskilt vedtak for trafikkregulerende tiltak skal vedlegges.


Varslingsmaterieill:

	Skilt nr.:	Ant.:
	110	3
	106	3
		1

Merknader:

Blankettfordeling:

- Statens vegvesen
- Utførende av arbeidet
- Ansvarshavende
- Politiet
- _____

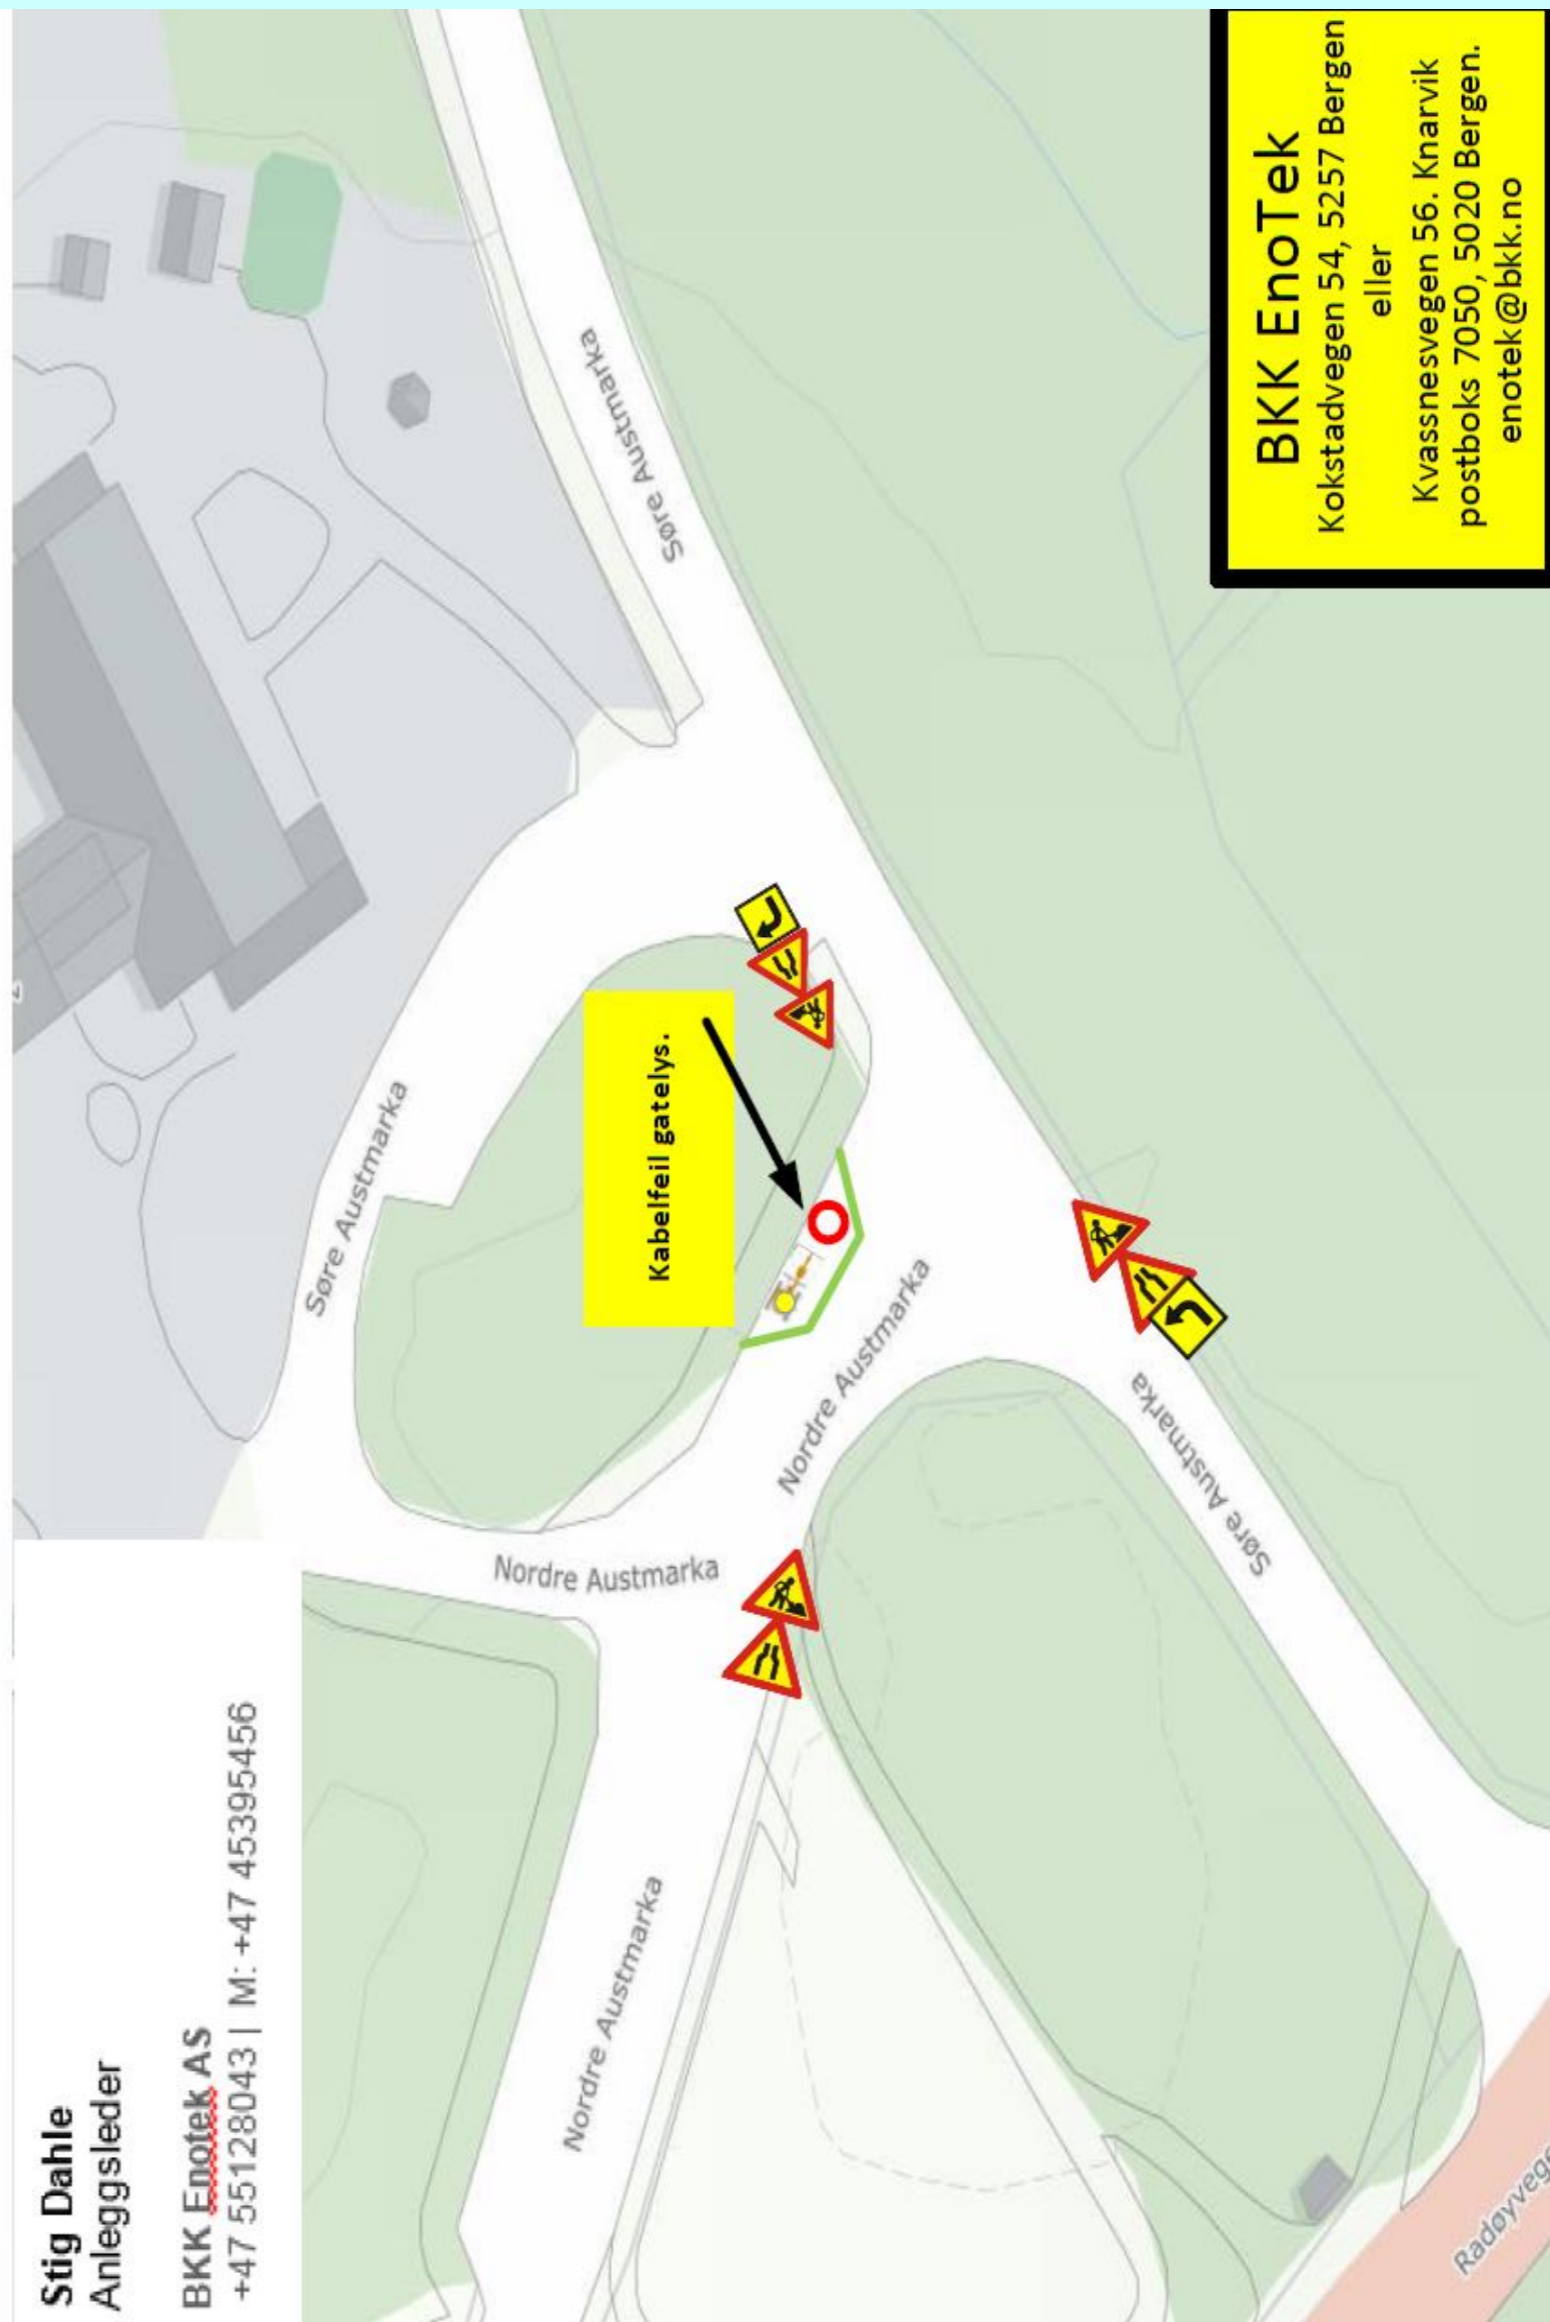


Fylles ut av skiltmyndigheten:

dd.mm.åååå

Sted*

Dato*

Sign. (etter fullmakt)*

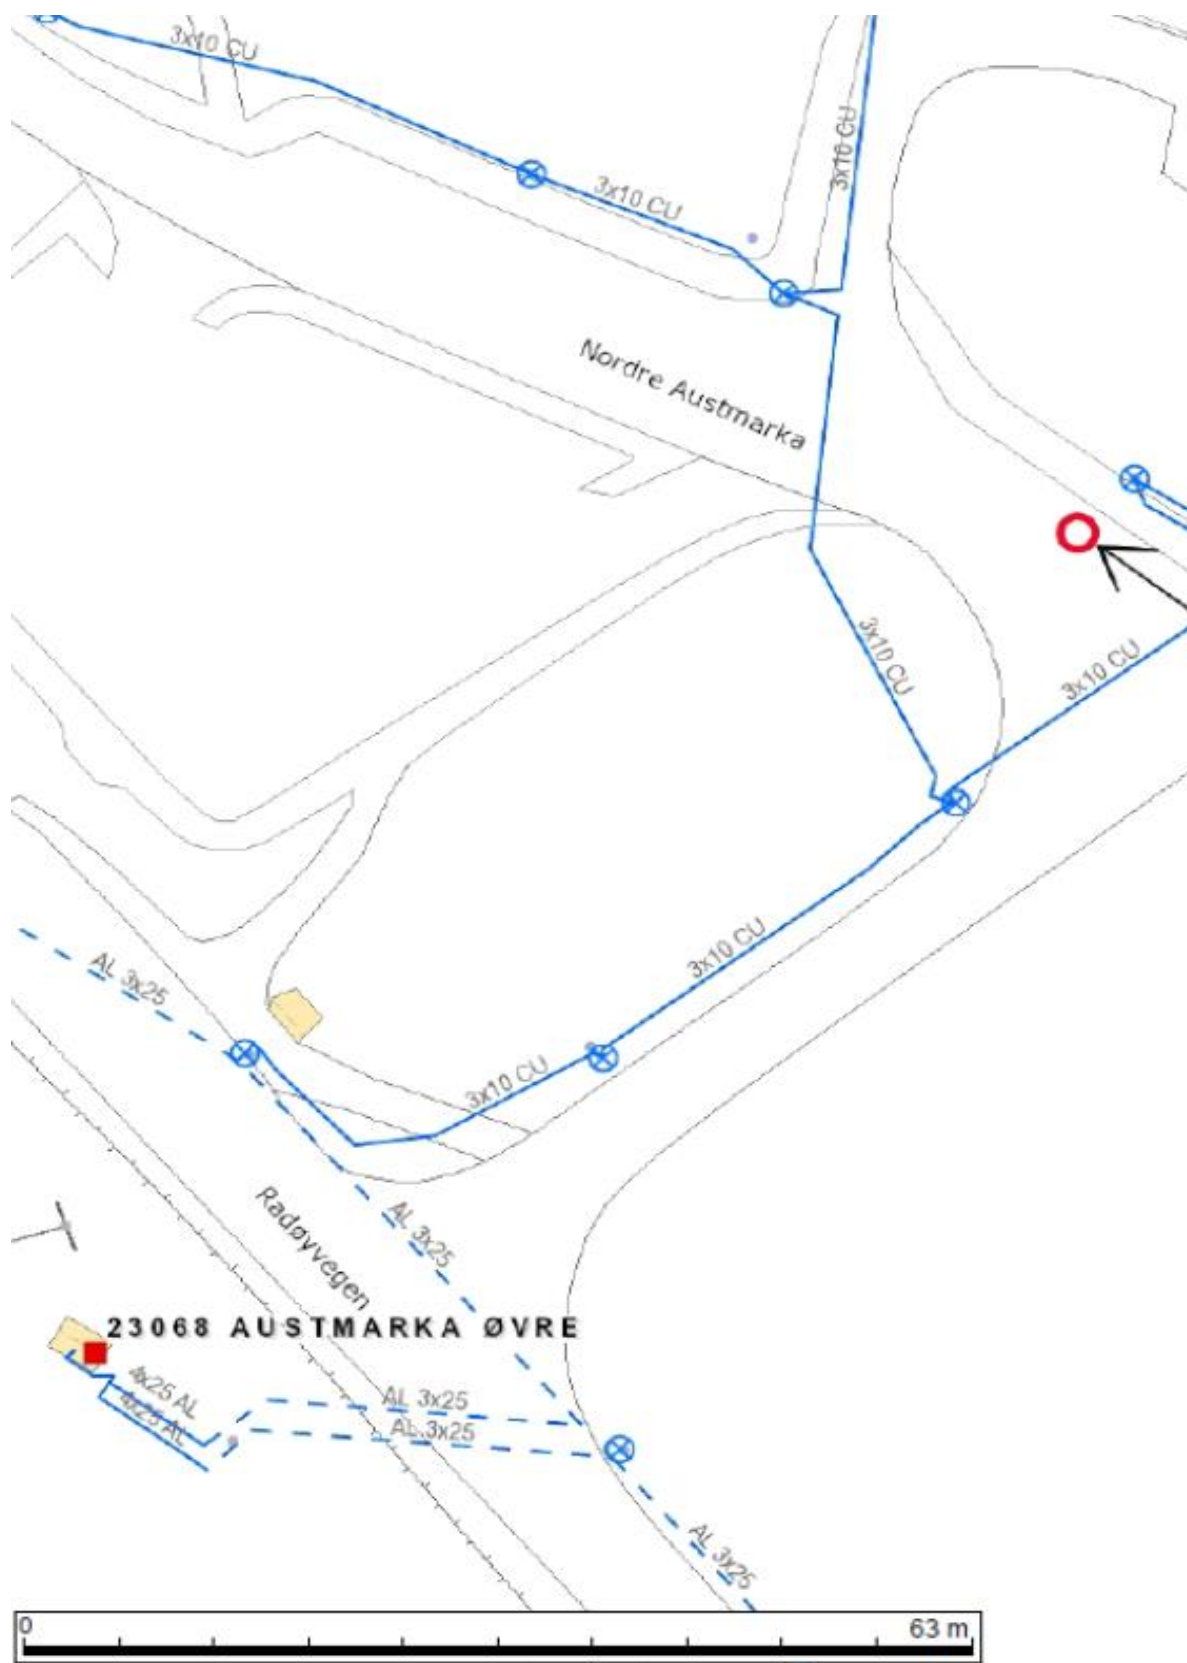



Veilysfeil krysset Nordre/Søre A

Målestokk:

1: 625



BKK Nett AS, Kokstadveien 37, Pb. 7050, 5020 Bergen, Tlf. 55

CU

ka



ustmarka

Dato:
25.07.2018

12 7000









MiniMaskin A

VARSLING AV

HVORDAN VARSLER DU?

Snakk klart og tydelig og si:

- Hvem du er.
- Hva har hendt.
- Hvor har det hendt.
- Når hendte det.
- Hvor mange er skadet.
- Hvilke tiltak er satt i verk.

RING 1 →

RING 2 →

RING 3 →

ALVORLIG PERSONSKADE

1. Hva skjer/har skjedd – Undersøk raskt.
2. Redd liv hvis du kan.
3. Personskader – hvor mange mennesker?
4. Reduser skade hvis du kan.



M

Pro

Per

S

V ULYKKER/HENDELSER

	<p>BRANN / ALVORLIG MILJØHENDELSE</p> <ol style="list-style-type: none">1. Hva skjer/har skjedd – Undersøk raskt.2. Redd liv hvis du kan.3. Reduser skade hvis du kan.	<p>ANDRE / HENDELSE</p> <ol style="list-style-type: none">1. Hva skjer/har skjedd2. Reduser skade hvis du kan
--	---	---



iniMaskin AS 55290460

sjefleder: Eirik Strand 91551500

sonalleder:

**ALVORLIGE
DELSE**

edd – Undersøk raskt.
vis du kan.





Statens vegvesen

Tilleggsopplysninger

Plan nr.:	0	Mime-nr.:	0	Vedtak nr.:	0
Veg nr.:	KV 6009	fra Hp/km:	HP 1 M16	til Hp/km:	0
Strekning:	Nordre austmarka - Søre 2			Sted:	Radøy
Arbeid som skal utføres:	Grave for kabelfeil for gatelys. 3-5 m i asfalt.				
Ansvarshavende:	Bente Vassbakk		Tlf./e-post:	90120216/bente@minimaskin.net	
Utførende av arbeidsvarsling:	MiniMaskin AS		Adresse:	PB 34 Minde, 5821 Bergen	
Arbeidet utføres i perioden					
Fra dato:	13 august	2018	Til dato:	24 september	2018



Statens vegvesen

Særskilt vedtak og betingelser for arbeidet

Plan nr.: Mime-nr.: Vedtak nr.:
Veg nr.: KV 6009 fra Hp/km: HP 1 M16 til Hp/km: 0
Strekning: Nordre austmarka - Søre 2 Sted: Radøy
Arbeid som skal utføres: Grave for kabelfeil for gatelys. 3-5 m i asfalt.

Arbeidet utføres i perioden
Fra dato: 13 august 2018 Til dato: 24 september 2018
Daglig arbeids- / virketid
Fra kl.: Til kl.:

Annet:
Region: Velg Region (2):
Avdeling: Avd. (2): Avd. (3):
Seksjon: Telefon: Faks:
Adresse: e-post:

Med hjemmel i skiltforskrift av 7. oktober 2005 nr 1219 §§ 26, 28, 30 og 32 og vegtrafikkloven §7 treffes vedtak om bruk av følgende trafikkregulerende skilt/lyssignaler/dirigering/oppmerking i samsvar med vedlagte skisse:

Fartsgrenseskilt (362.x) 30 40 50 60 70 80 90
Andre trafikkregulerende tiltak
Trafikksignal (skyttel)
Manuell dirigering
Vegstengning

Betingelser for arbeidet:

- 1. Arbeidet skal varsles som vist på vedlagte arbeidsvarslingsplan, datert: dd.mm.åååå
2. Bestemmelsene i skiltforskriften og håndbok N301 "Arbeid på og ved veg" gjelder for arbeidet
3. a) Byggherre Navnet på selskapet
Ansvarlig for gjennomføring av arbeidet og oppfølging av arbeidsvarslingsplanen (kryss av):
b) Utførende iht. byggherreforskriften Entreprenør/byggeleder MiniMaskin AS e-post: 0
c) Utførende av arb. v. iht. skiltforskrift Navn på ansvarlig MiniMaskin AS e-post: 0
4. Ansvarshavende: Bente Vassbakk Tlf./e-post: 90120216/bente@minimaskin.net
Stedsansvarlig(e): Roy Hjelmeland Tlf./e-post: 458 06 788
5. Loggbok skal alltid føres, og returneres fylkesavdeling:
6. Lede-/følgebil
7. Følgende skal varsles/informeres om arbeidet (kryss av):
Politi Brannvesen Ambulanse/lege
Vegtrafikksentralen
Skole Angi hvilke(n):
Kollektivselskap Angi hvilke(t):
Radio, presse m.m. Angi hvem:
Andre Angi hvem:
8. Tillatelser:
Gravetillatelse Arbeidstillatelse
NB: Se vedlagte vilkår for gravetillatelsen
9. Kopi av all dokumentasjon som inngår i arbeidsvarslingsplanen skal oppbevares på arbeidsstedet.
10. Spesielle vilkår/betingelser:

NB: Politiet og ansvarshavende skal ha kopi av blanketten.

0 dd.mm.åååå
Sted Dato Sign. (etter fullmakt)



Statens vegvesen

Loggbok

Plan nr.:	0	Mime-nr:	0	Vedtak nr.:	0
Veg nr.:	KV 6009	fra Hp/km:	HP 1 M16	til Hp/km:	0
Strekning:	Nordre austmarka - Søre 2			Sted:	Radøy
Arbeid som skal utføres:	Grave for kabelfeil for gatelys. 3-5 m i asfalt.				
Ansvarshavende:	Bente Vassbakk			Tlf.:	90120216/bente@minimaskin.net
Stedsansvarlig(e):	Roy Hjelmeland				
Loggbok sendes:	Statens vegvesen avdeling 0				

Eierskap til og oppfølging av risikovurderingen og arbeidsvarslingsplanen

Navn:	Dato:	Signatur:

Alle med rollen som stedsansvarlig har gjort seg kjent med innholdet i risikovurderingen, nødvendige tiltak, og arbeidsvarslingsplanen (navn, signatur og dato dokumenteres i loggboken, elektronisk loggbok, ev. på et egen liste).

Utsetting/inntaking av sikrings- og varslingsutstyr, manuell trafikkdirigering med mer.

Sted			Start		Stopp		Kontrollert		Type utstyr, merkn.	Sign.
Hp	Km	Vegnr.	Dato	Kl	Dato	Kl	Dato	Kl		



Statens vegvesen

Kontroll av varsling og sikring ved arbeid på eller ved veg

Plan nr.: 0	Mime-nr: 0	Vedtak nr.: 0
Veg nr.: KV 6009	fra Hp/km: HP 1 M16	til Hp/km: 0
Strekning: Nordre austmarka - Søre 2		Sted: Radøy
Utførende av arb.varsling: MiniMaskin AS		
Ansvarshavende: Bente Vassbakk		
Stedsansvarlig: Roy Hjelmeland		
Kontroll utført dato:		Kontroll utført av:

	Ja	Nei		Ja	Nei	Ikke kontr.	
Ansvarshavende tilstede:	<input type="checkbox"/>	<input type="checkbox"/>	----->	Nødvendige kurs?	<input type="checkbox"/>	<input type="checkbox"/>	<input type="checkbox"/>
Stedsansvarlige tilstede:	<input type="checkbox"/>	<input type="checkbox"/>	----->	Nødvendige kurs?	<input type="checkbox"/>	<input type="checkbox"/>	<input type="checkbox"/>
Øvrige tilstede:	Har alle på arbeidsstedet de nødvendige kurs?				<input type="checkbox"/>	<input type="checkbox"/>	<input type="checkbox"/>
<div style="border: 1px solid black; height: 50px; width: 100%;"></div>	Risikovurdering forevist og OK?				<input type="checkbox"/>	<input type="checkbox"/>	<input type="checkbox"/>
	Arbeidsvarslingsplan forevist og OK?				<input type="checkbox"/>	<input type="checkbox"/>	<input type="checkbox"/>
	Loggbok forevist og OK?				<input type="checkbox"/>	<input type="checkbox"/>	<input type="checkbox"/>

Merknader:

1: Godkjent, småfeil kan forekomme

2: Feil og mangler, ikke alvorlige

3: Alvorlige feil og mangler, må utbedres

Nr.	Tema	1	2	3	Merknader	Frist:
0	Arbeidsvarslingsplan:					
0.1	Arbeidsvarslingsplan: Finnes på stedet, mindre feil, mangler?					
0.2	Ansvarshavende: Tilgjengelig?					
0.3	Stedsansvarlig: utpekt?					
0.4	Loggbok: Tilgjengelig, oppdatert?					
0.5	Risikovurdering: Foreligger den?					
1	Varsling					
1.1	Er arbeidet forvarslet ihht relevant og godkjent plan?					
1.2	Kvalitet på varslingsutstyr: riktig farge, oppsetting, slitasje, renhold					
1.3	Trafikklysanlegg: Plassering, tømmetid, tilpasset trafikkforholdene, SMS-varsling av feil					

Nr.	Tema	1	2	3	Merknader	Frist:
1.4	Manuell dirigering: Utstyr, plassering, antall dirigenter					
1.5	Oppmerking: Fjernet villedende oppmerking, manglende vegoppmerking					
1.6	Fartsgrenser: Rett fartsgrense for forholdene?					
1.7	Andre trafikkregulerende skilt: Parkeringsregulering, forkjøringsregulering rett vedtak?					
1.8	Permanente skilt: Misvisende skilt tildekket?					
1.9	Hindermarkeringer og lignende					
2 Sikring						
2.1	Langsgående sikring: Godkjent type, sammenkobling, avbøying eller støtpute					
2.2	Tversgående sikring: Godkjent type, plassering, buffersone					
2.3	Sikring mot gang-/sykkeltrafikk: Tilstrekkelig utstyr, merking					
3 Trafikkomlegging						
3.1	Omkjøringsskilting/oppmerking: Sammenhengende og logisk visning?					
3.2	Interimsveg: Optisk ledning OK?					
3.3	Dekkekvalitet: Jevnt dekke, asfaltkanter					
3.4	Gang- og sykkeltrafikk: Belysning, visningsskilting, ledegjerder, gangfelt, midlertidig busstopp					
3.5	Fremkommelighet funksjonshemmede: Fri bredde, ingen snublekanter, plassering av installasjoner					
4 Rigg/Lager						
4.1	Brakkerigg					
4.2	Parkering/lagring: G/S-veg og fortau skal ikke benyttes!					
5 Personlig verneutstyr						
6 Kjøretøy/maskiner: Merking og varsellamper, plassering i arbeidsområdet						
7 Andre forhold						



Statens vegvesen

Sjekkliste ved avslutning av arbeid på veg

Plan nr.: 0	Mime-nr: 0	Vedtak nr.: 0
Veg nr.: KV 6009	fra Hp/km: HP 1 M16	til Hp/km: 0
Strekning: Nordre austmarka - Søre 2	Sted: Radøy	
Utførende: MiniMaskin AS		
Ansvarshavende: Bente Vassbakk		
Stedsansvarlig: Roy Hjelmeland		
Kontroll utført dato:		Kontroll utført av:

Forhold:	OK	Merknad:	Frist:
Midlertidige trafikkskilt benyttet ifm arbeidet er fjernet			
Permanente trafikkskilt er på plass og godt synlig			
Midlertidig signalregulering er fjernet			
Permanent signalregulering er igangsatt			
Midlertidig vegoppmerking er fjernet			
Permanent vegoppmerking er tilfredsstillende			
Midlertidig sikringsutstyr er fjernet			
Permanent sikringsutstyr er montert iht normalbestemmelsene			
Brakkerigg er fjernet			
Arbeidsområdet er ryddet			
Vegdekket er i tilfredsstillende stand			
Det ligger ikke grus eller steiner på vegdekket			
Forholdene for de gående er tilfredsstillende			
Forholdene for de syklende er tilfredsstillende			
Adkomster til alle berørte eiendommer er tilfredsstillende			
Det er gitt beskjed til VTS om at arbeidet er avsluttet			
Det er gitt beskjed til evt andre om at arbeidet er avsluttet			
Loggbok er ajourført, ferdigstilling notert			

Merknader:



Statens vegvesen

Vegmelding

Innmelder: 0	Seksjon: 0	
Avdeling: 0	Dato: dd.mm.åååå	
Plan nr.: 0	Mime-nr.: 0	Vedtak nr.: 0
Veg nr.: KV 6009	fra Hp/km: HP 1 M16	til Hp/km: 0
Strekning: Nordre austmarka - Søre 2	Sted: Radøy	
Arbeid som skal utføres: Grave for kabelfeil for gatelys. 3-5 m i asfalt.		
Arbeidet utføres i perioden		Daglig arbeids- / virketid
Fra dato: 13 august 2018	Til dato: 24 september 2018	Fra kl.: 00:00 Til kl.: 00:00
Utførende arb.v. MiniMaskin AS	Adr.: PB 34 Minde, 5821 Bergen	Arbeidets varighet
		0
Ansvarshavende: Bente Vassbakk		Tlf./e-post: 90120216/bente@minimaskin.net

Vegens tilstand under arbeidet

Stengt	<input type="checkbox"/>	Stengt i én retning	<input type="checkbox"/>
Innsnevring	<input type="checkbox"/>	Lysregulering	<input type="checkbox"/>
Nedsatt hastighet	<input type="checkbox"/>	Manuell dirigering	<input type="checkbox"/>
Dette på grunn av:			
Vegarbeid	<input type="checkbox"/>	Dekkearbeid	<input type="checkbox"/>
Vedlikeholdsarbeid	<input type="checkbox"/>	Sprengningsarbeid	<input type="checkbox"/>

Merknader:



Statens vegvesen

Forklaring - Søknad om plan for varsling og sikring av arbeid på eller ved veg

Bruk av regnearkene

Det er i utgangspunktet bare nødvendig å fylle ut de hvite feltene på arkene. Data som brukes i flere ark, hentes først og fremst fra arket **Arbeidsbeskrivelse**.

NB: Særskilt vedtak skal fylles ut av skiltmyndigheten.

Ved søknad om arbeidsvarsling skal de røde arkfanene være fylt ut, og de skal fylles ut i riktig rekkefølge:

1. Arbeidsbeskrivelse
2. Risikovurdering
3. Arbeidsvarslingsplan

ev. også Tilleggsopplysninger

Fanen **Risikovurdering** og fanen **Arbeidsvarslingsplan** kan kopieres hvis man trenger flere rader til farer eller tiltak, eller man trenger mer plass til skisser for arb. varslingsplan, ev. plass til å beskrive flere faser med forskjellige planer. (Er det kun et kart man vil legge til, kan man bruke tilleggsopplysninger-fanen.)

En må fylle inn cellen med ansvarshavendes bekreftelse nederst på risikovurderingen i Excel for å få "låst opp" fanen Arbeidsvarslingsplan. Alt fylles ut på PC i Excel. Ikke behov for håndskrevet signatur.

Låsing

For å hindre at det skrives i ruter som ikke skal endres, er regnearkene beskyttet. Når regnearket er beskyttet, kan det bare skrives i de hvite cellene.

For å oppheve beskyttelse/låse opp eller beskytte/låse en arkfane benyttes passord **N301**.

Utskrift (Skiltmyndighet)

For utskrift av hele søknaden med vedtak etc. (alle arkfanene), velg "Skriv ut hele arbeidsboken" under Skriv ut og Innstillinger. Sjekk gjerne også at det er valgt "Tilpass ark til én side". (Med unntak av Loggbok-fanen, som kan gå over flere sider når denne skrives ut alene.)

Justeringer:

I 2017/2018 er skjemaet blitt revidert, særlig er det endringer i fanene «Arbeidsbeskrivelse» og «Risikovurdering», som nå kommer fremst, før de øvrige fanene.

Det er utarbeidet en veiledning/forklaring ved siden av i disse fanene.

Feil i regnearkene eller ønsker om endringer kan sendes til N301@vegvesen.no.