


N6726078, Ø289643 +

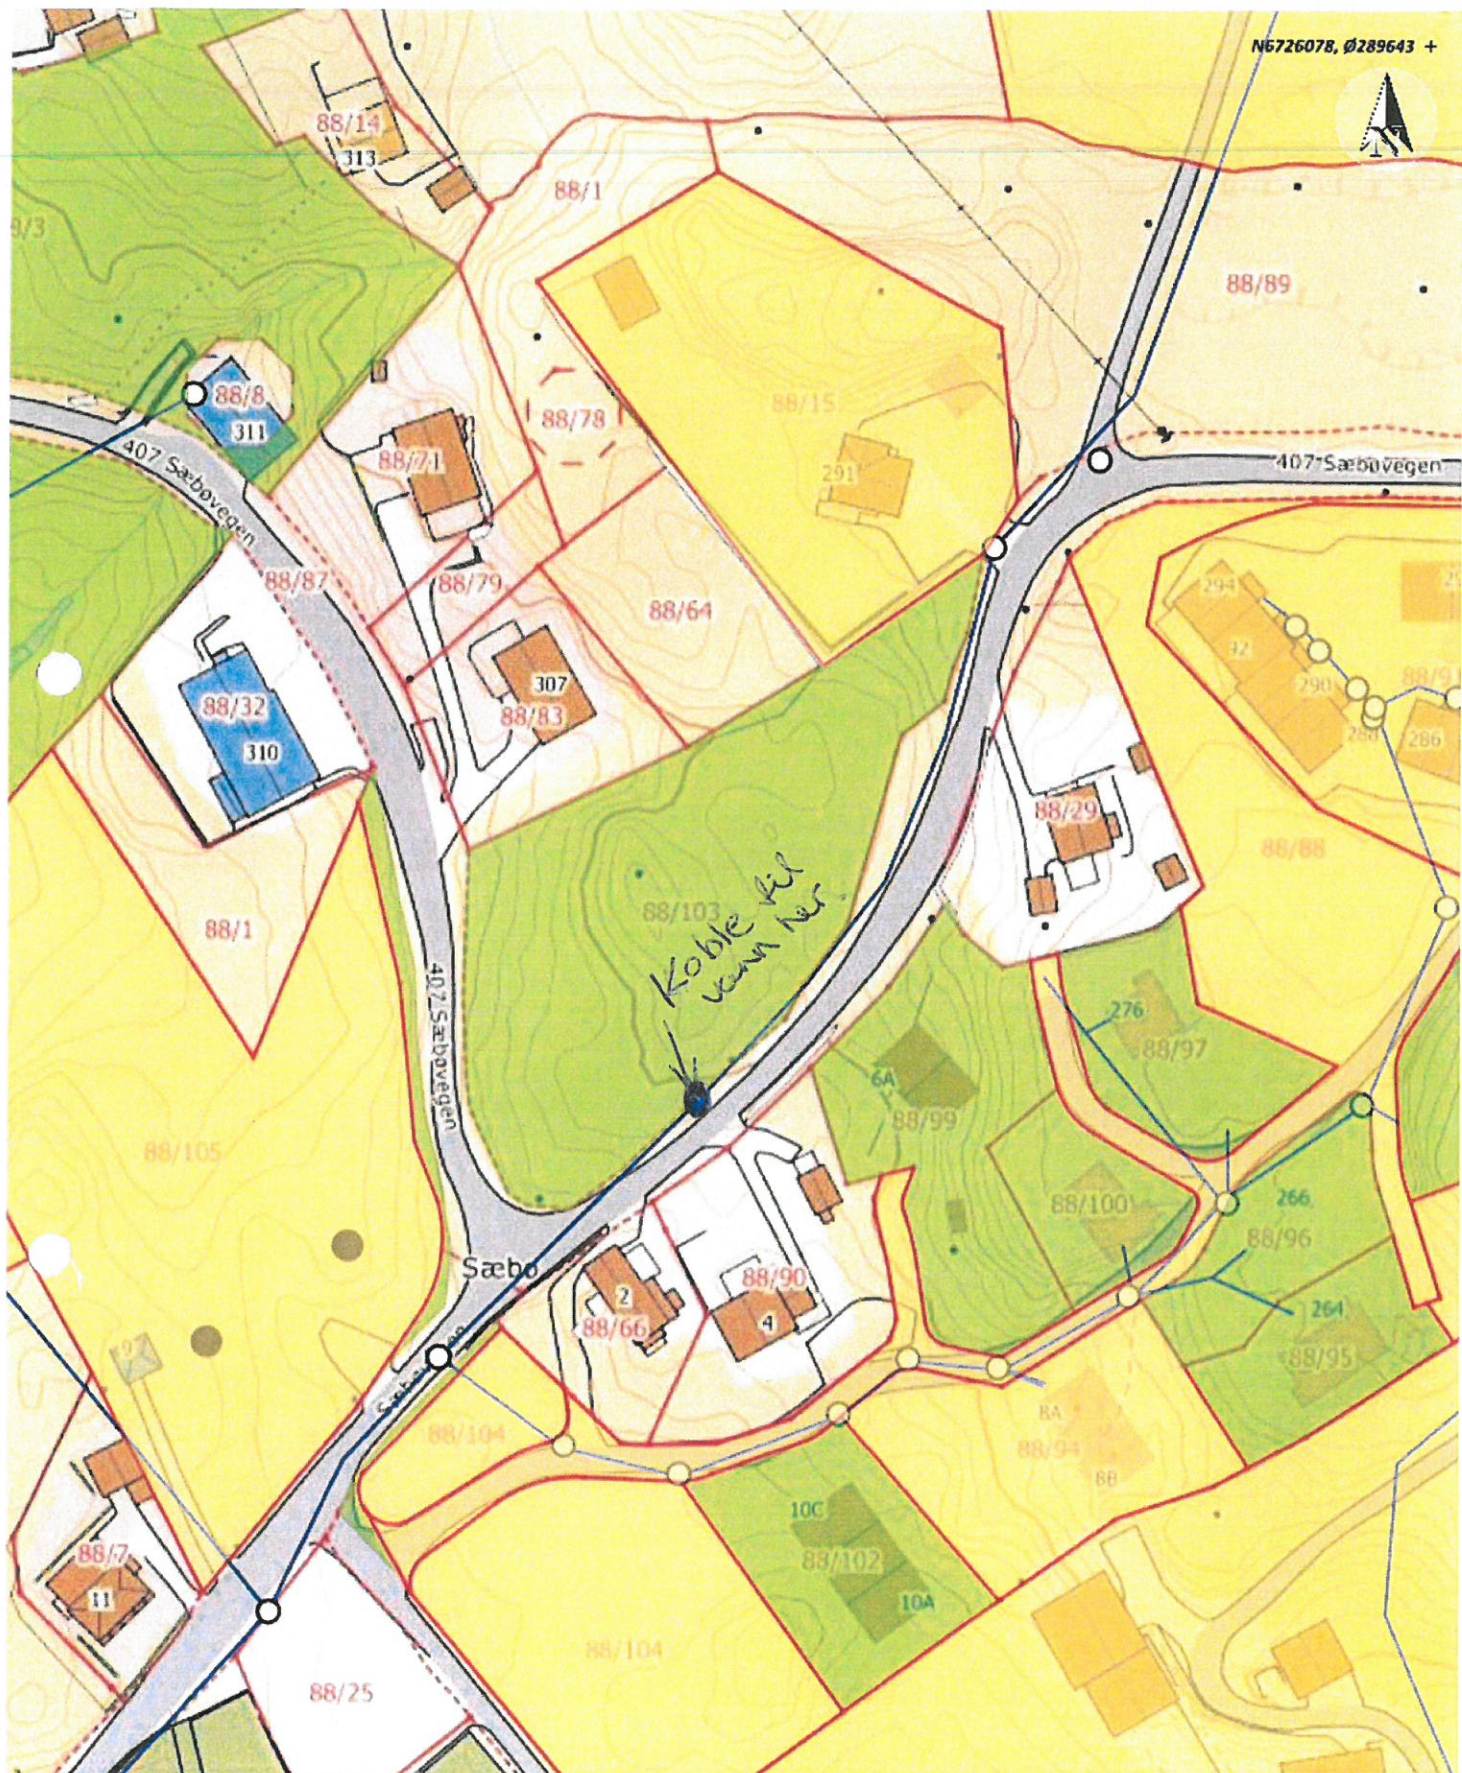

*Koble til
vann net*

Situasjonskart -

Dato: 05-12-2017



Stendal VVS AS
Blombakken 1 - 5911 ALVEPSUND
E-post: sten-vvs@online.no
Org.nr. 980 626 180


NHdigi.no

Målestokk: 1:1 000



+ N6725791, Ø289443


Data fra Kartverket, Norge Digitalt og Nordhordland digitalt

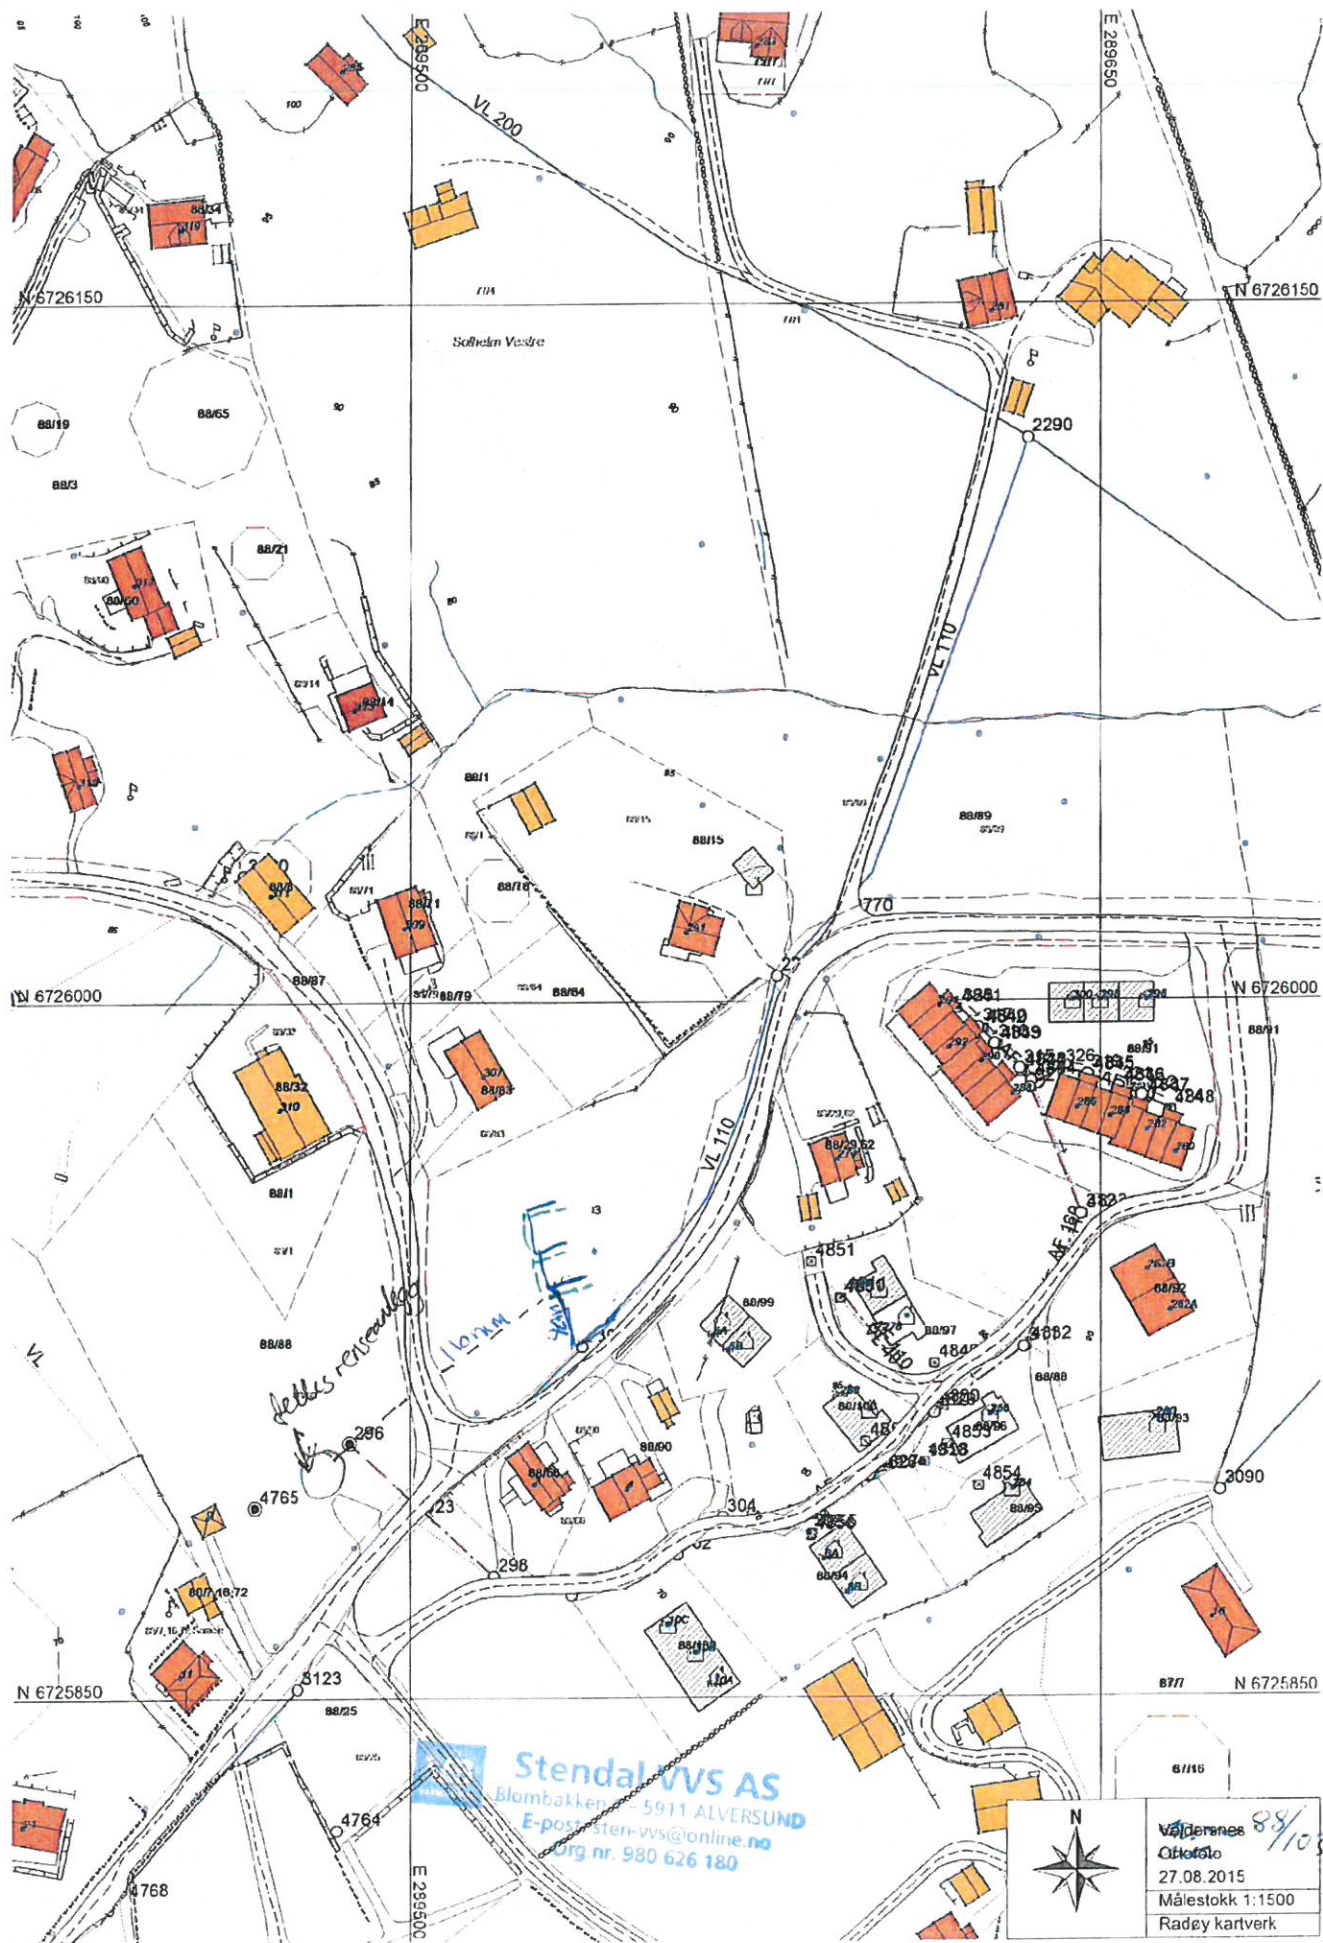

Stendal VVS AS
 Blombakken 1 - 5911 ALVERUND
 E-post: sten-vvs@online.no
 Org. nr. 980 626 180



Vålerenes
 Olfotsto 89/103
 27.08.2015
 Målestokk 1:1500
 Radøy kartverk

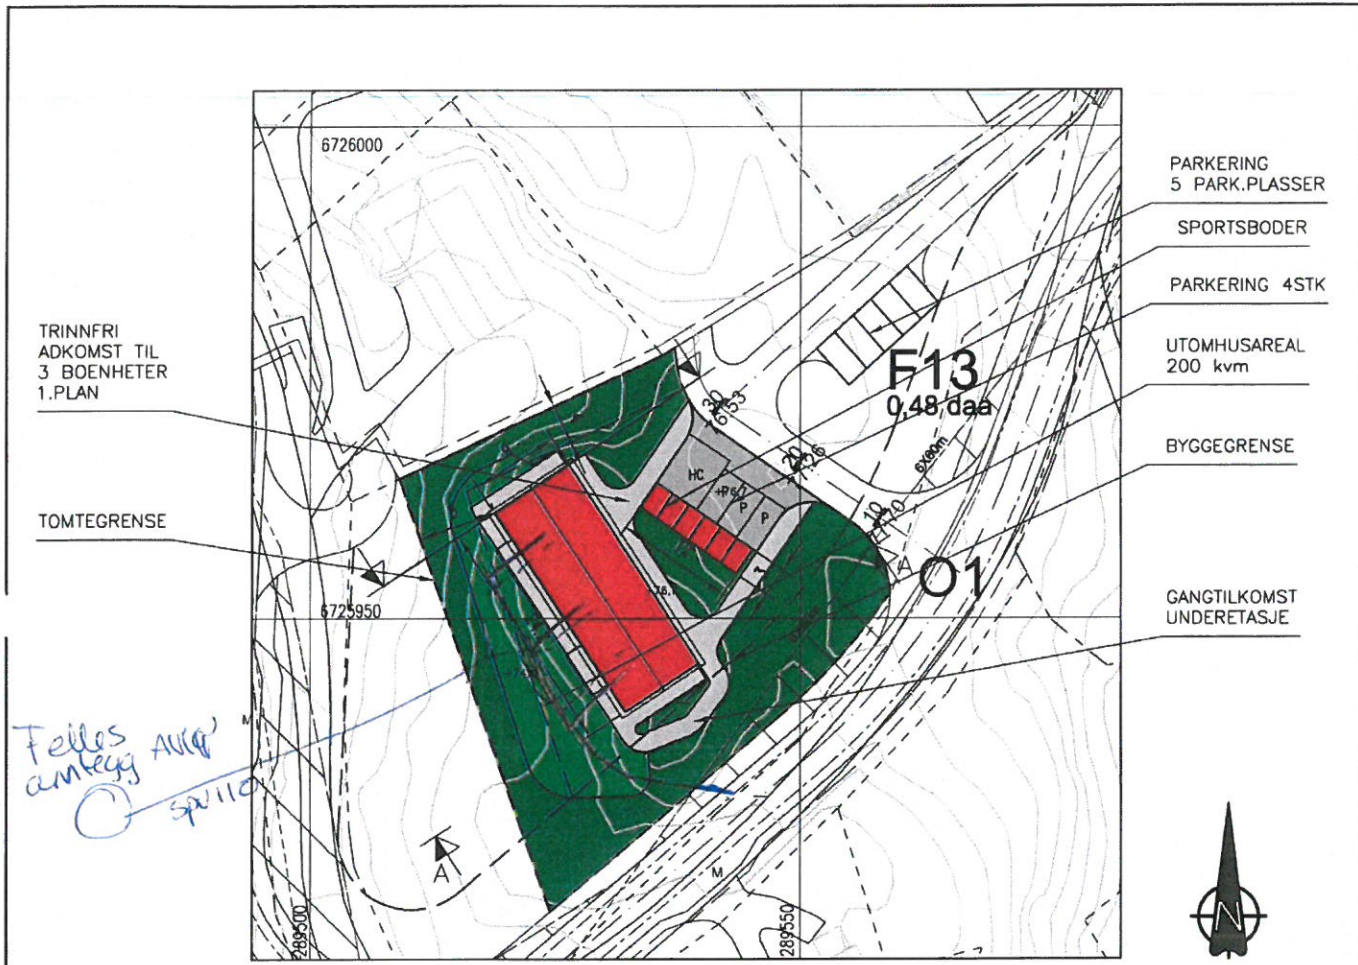


SITUASJONSPLAN
GNR.88 BNR.103, SÆBØ, RADØY KOMMUNE

OK GULV: KOTE 77,0

FOR TERRENGSNITT SE TEGNING 20712081A11

VB
Stendal VVS AS
 Blombakken 1 - 5911 ALVERSUND
 E-post: sten-vvs@online.no
 Org.nr. 980 626 180

DATE/SIGN	NOTE! * PART OF DRAWING MAY NOT BE SHOWN IN SCALE * DO NOT TAKE MEASURES ON DRAWING * ONLY RELAY ON GIVE DIMENSIONS	ACCORDING TO INTERNATIONAL LAWS, THIS DRAWING IS THE PROPERTY OF ARKOCONSULT AS. THE DRAWING CAN NOT BE USED, MADE PUBLIC OR HANDED OVER TO A THIRD PART WITHOUT OUR WRITTEN CONSENT. ANY INFRINGEMENT WILL LEAD TO LEGAL PROCEEDINGS.	
	BOLIG & EIENDOM AS 6-MANNSB., 88/103, RADØY	REVISION/DATE:	
REV. DESCRIPTION	SITUASJONSPLAN	PROJECT NO.:	2012081
		DRAWING NO.:	201712081A10
	ARKOCONSULT AS, Postboks 103, 5291 Valest.f. Tel.: 56390003 - Fax.: 56191130 - Mob.: 93241511 Mail: post@arkoconsult.no - Org.nr.: 997089782 MVA	SCALE: 1:500	FORMAT: A3
		DRAWN: PKT	DATE: 14.11.17
		CHECKED:	DATE:

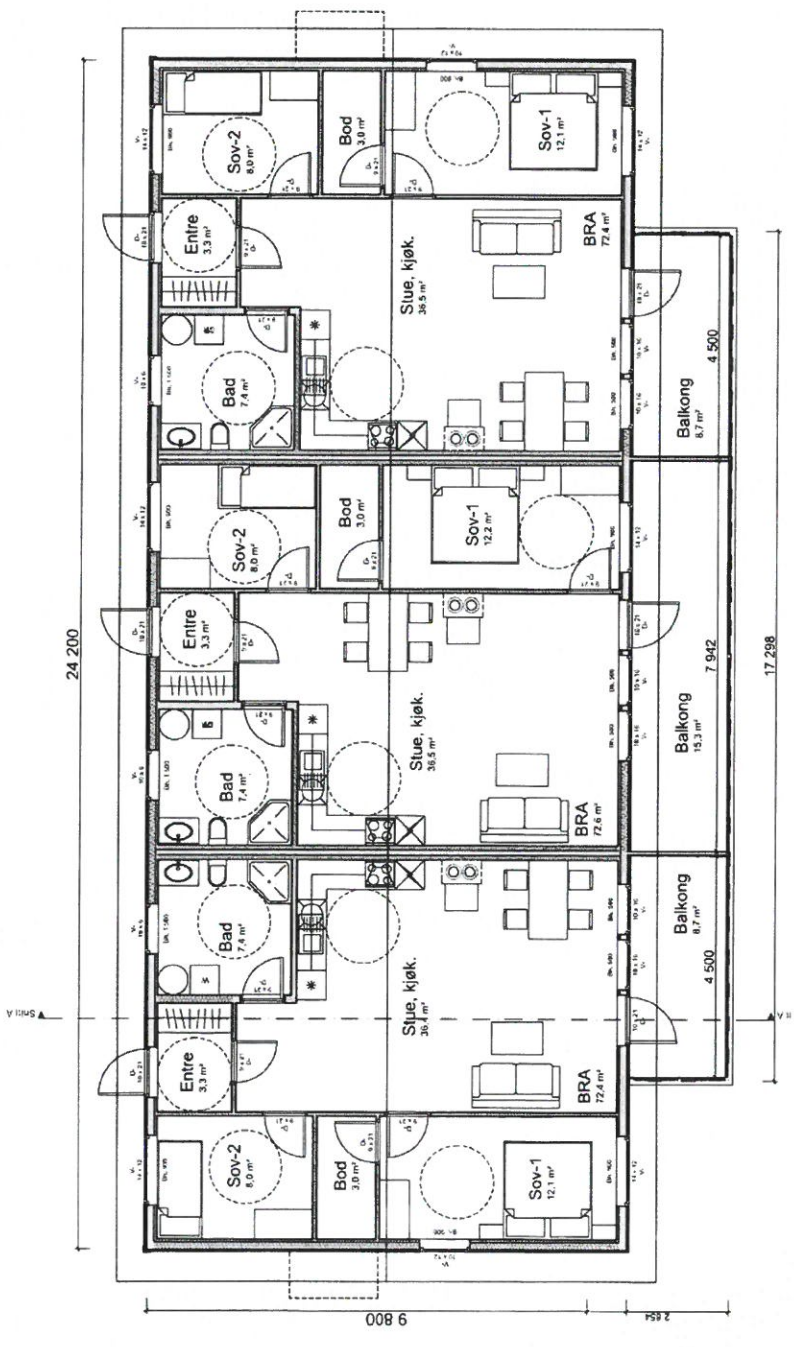

1:100 1. Etasje

Fase Prosjektfase		arkoconsult ARKOCONSULT AS, Postboks 103, 5291 Vellestrandsløssen Tel.: 56390003 - Fax: 56191130 - Mob: 93241511 Mail: post@arkoconsult.no - Org.nr: 987 089 782 MVA	Sign: OH, WKMS 22.05.2013	
Titel Bolig & Eiendom AS			Rev.: 15.11.2017	
Prosjekt Seksmannsbolig, B6 Sabø		Kornell ####		
88/103 Radøy kommune		Dato ####		
Teigrafter 20712081A20-2		Målestokk 1:100, 1:1		
Type leilighet Plan 1. Etasje		Format A3		
BYA: 272,7 m ²		BRA: 443,3 m ²		

Standal WS AS
 Stordalensveien 10, 4140 Årnes
 E-post: standal@standal.no
 Org.nr. 960 626 180

HEMSELD TIL LOVERKLEDDENE TEIINGEN ARKOCONSULT AS SIN ERBJODN. DESSE TEIINGEN KAN IKKE BLI BRUKT. OFFENTLIGGJORT ELLER GJES VIDERE TIL TREDJEPART. UTEN UÅRT SØRPTILGJE SAUTYKKE. OVERTREDELSE AV DETTE KAN FØRE TIL SØNSKAL. GIBS TEIINGEN KAN PRINTES I FELLSKALA, IKKE I ÅL MÅL DREKTE PÅ TEIINGEN. BRUK KIN OPPRIKTE BÅL.