


D1

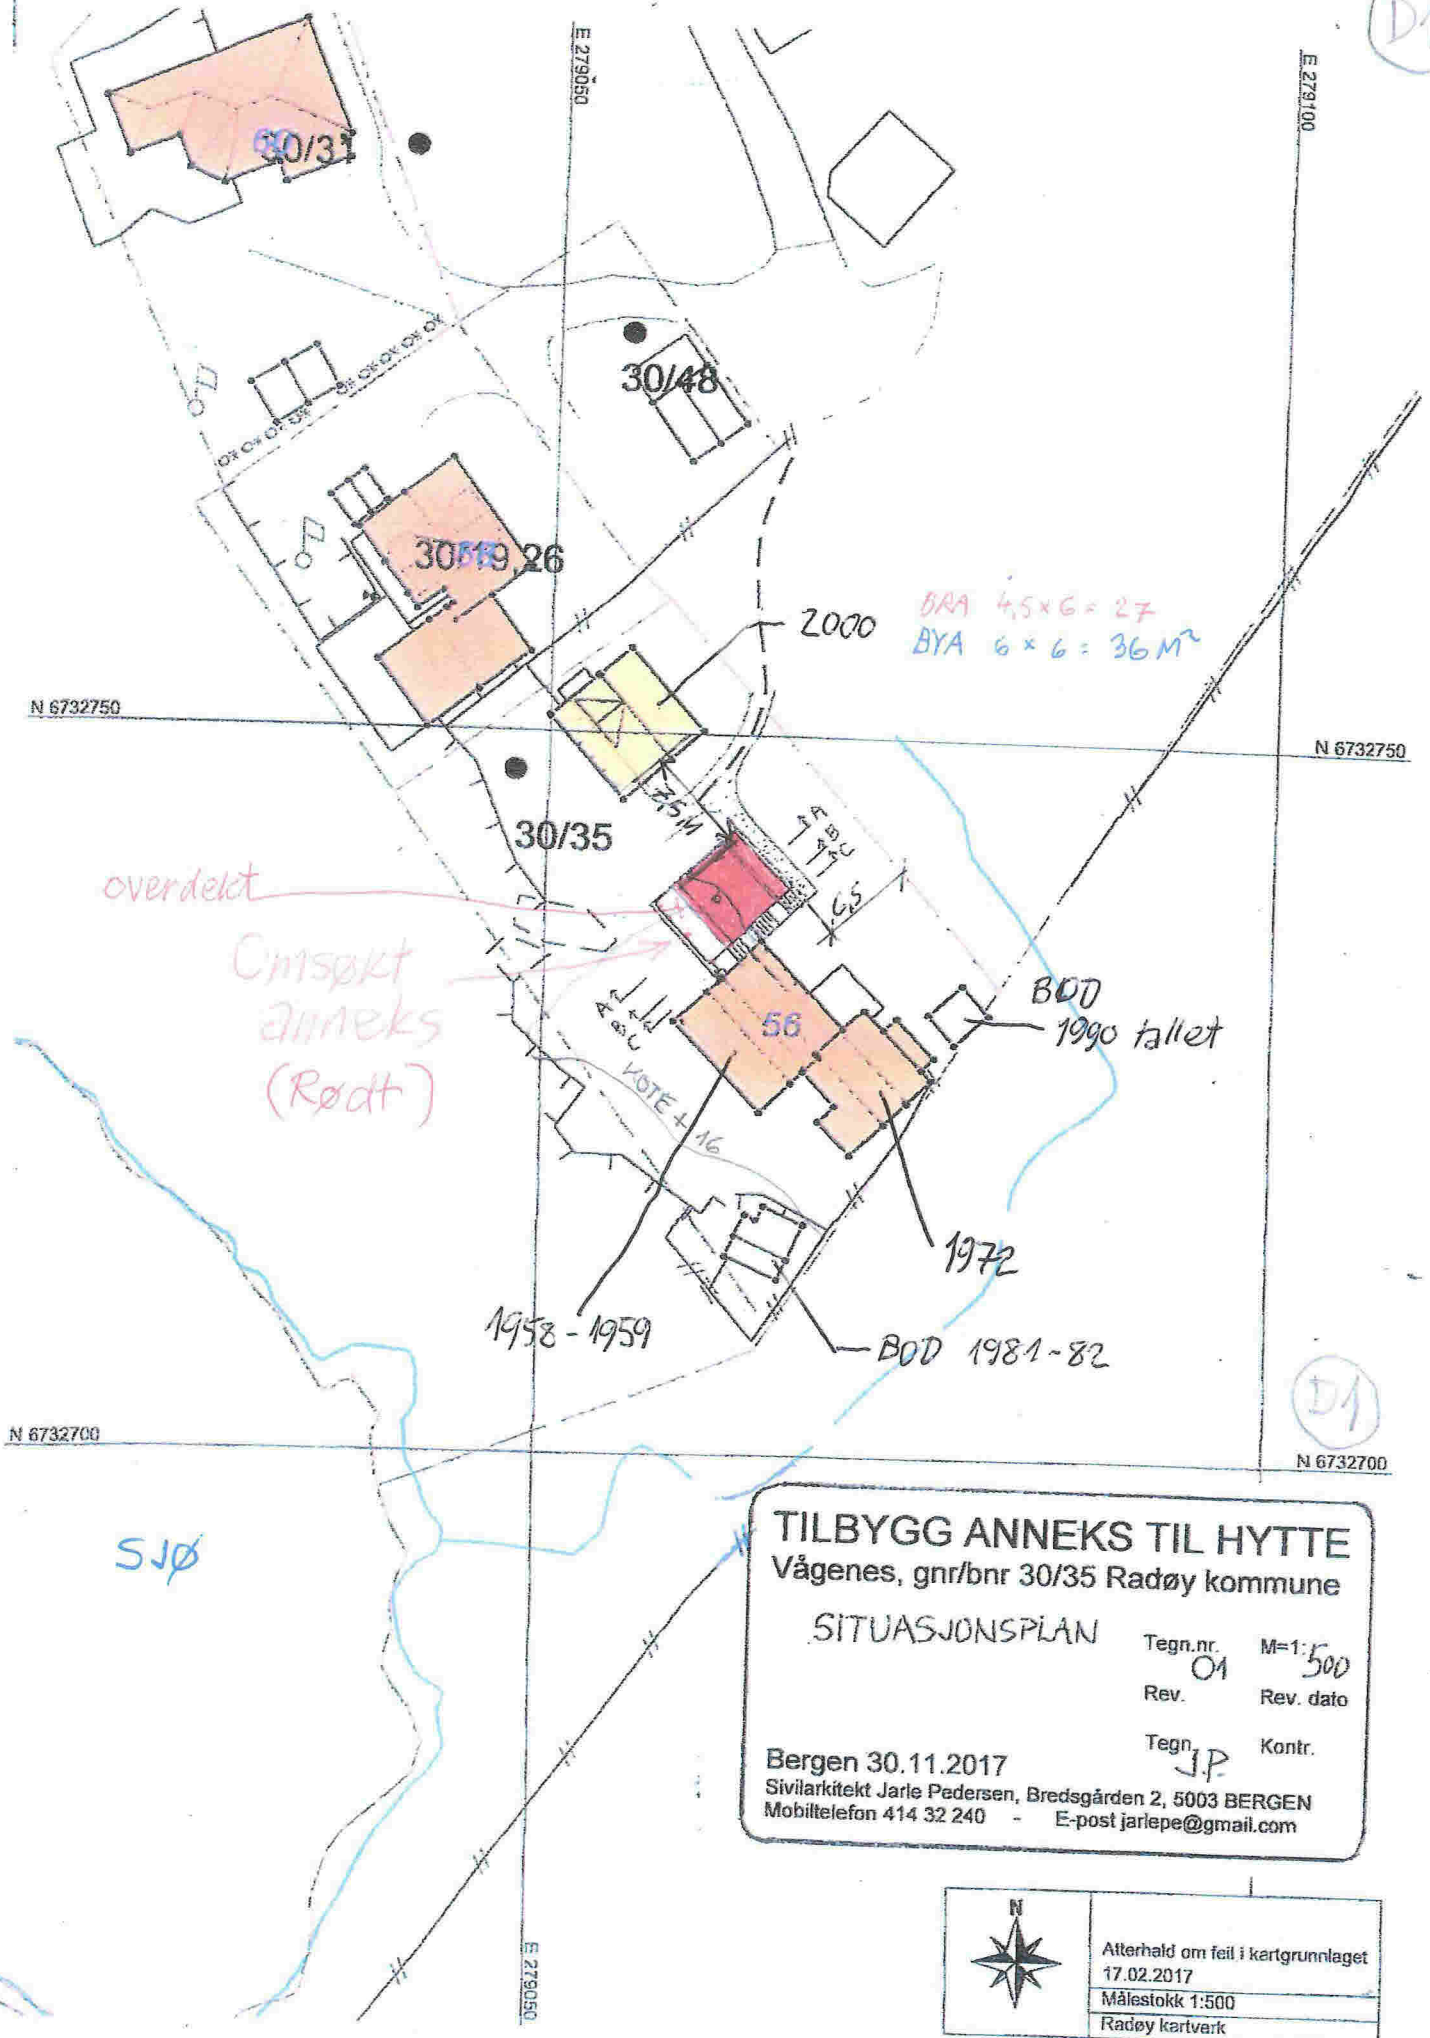

D1

**TILBYGG ANNEKS TIL HYTTE**  
 Vågenes, gnr/bnr 30/35 Radøy kommune

SITUASJONSPLAN

Tegn.nr. 01 M=1:500  
 Rev. Rev. dato  
 Tegn. J.P. Kontr.

Bergen 30.11.2017  
 Sivilarkitekt Jarle Pedersen, Bredsgården 2, 5003 BERGEN  
 Mobiltelefon 414 32 240 - E-post jarlepe@gmail.com

	Etterhald om feil i kartgrunnlaget 17.02.2017
	Målestokk 1:500
	Radøy kartverk