


G-4

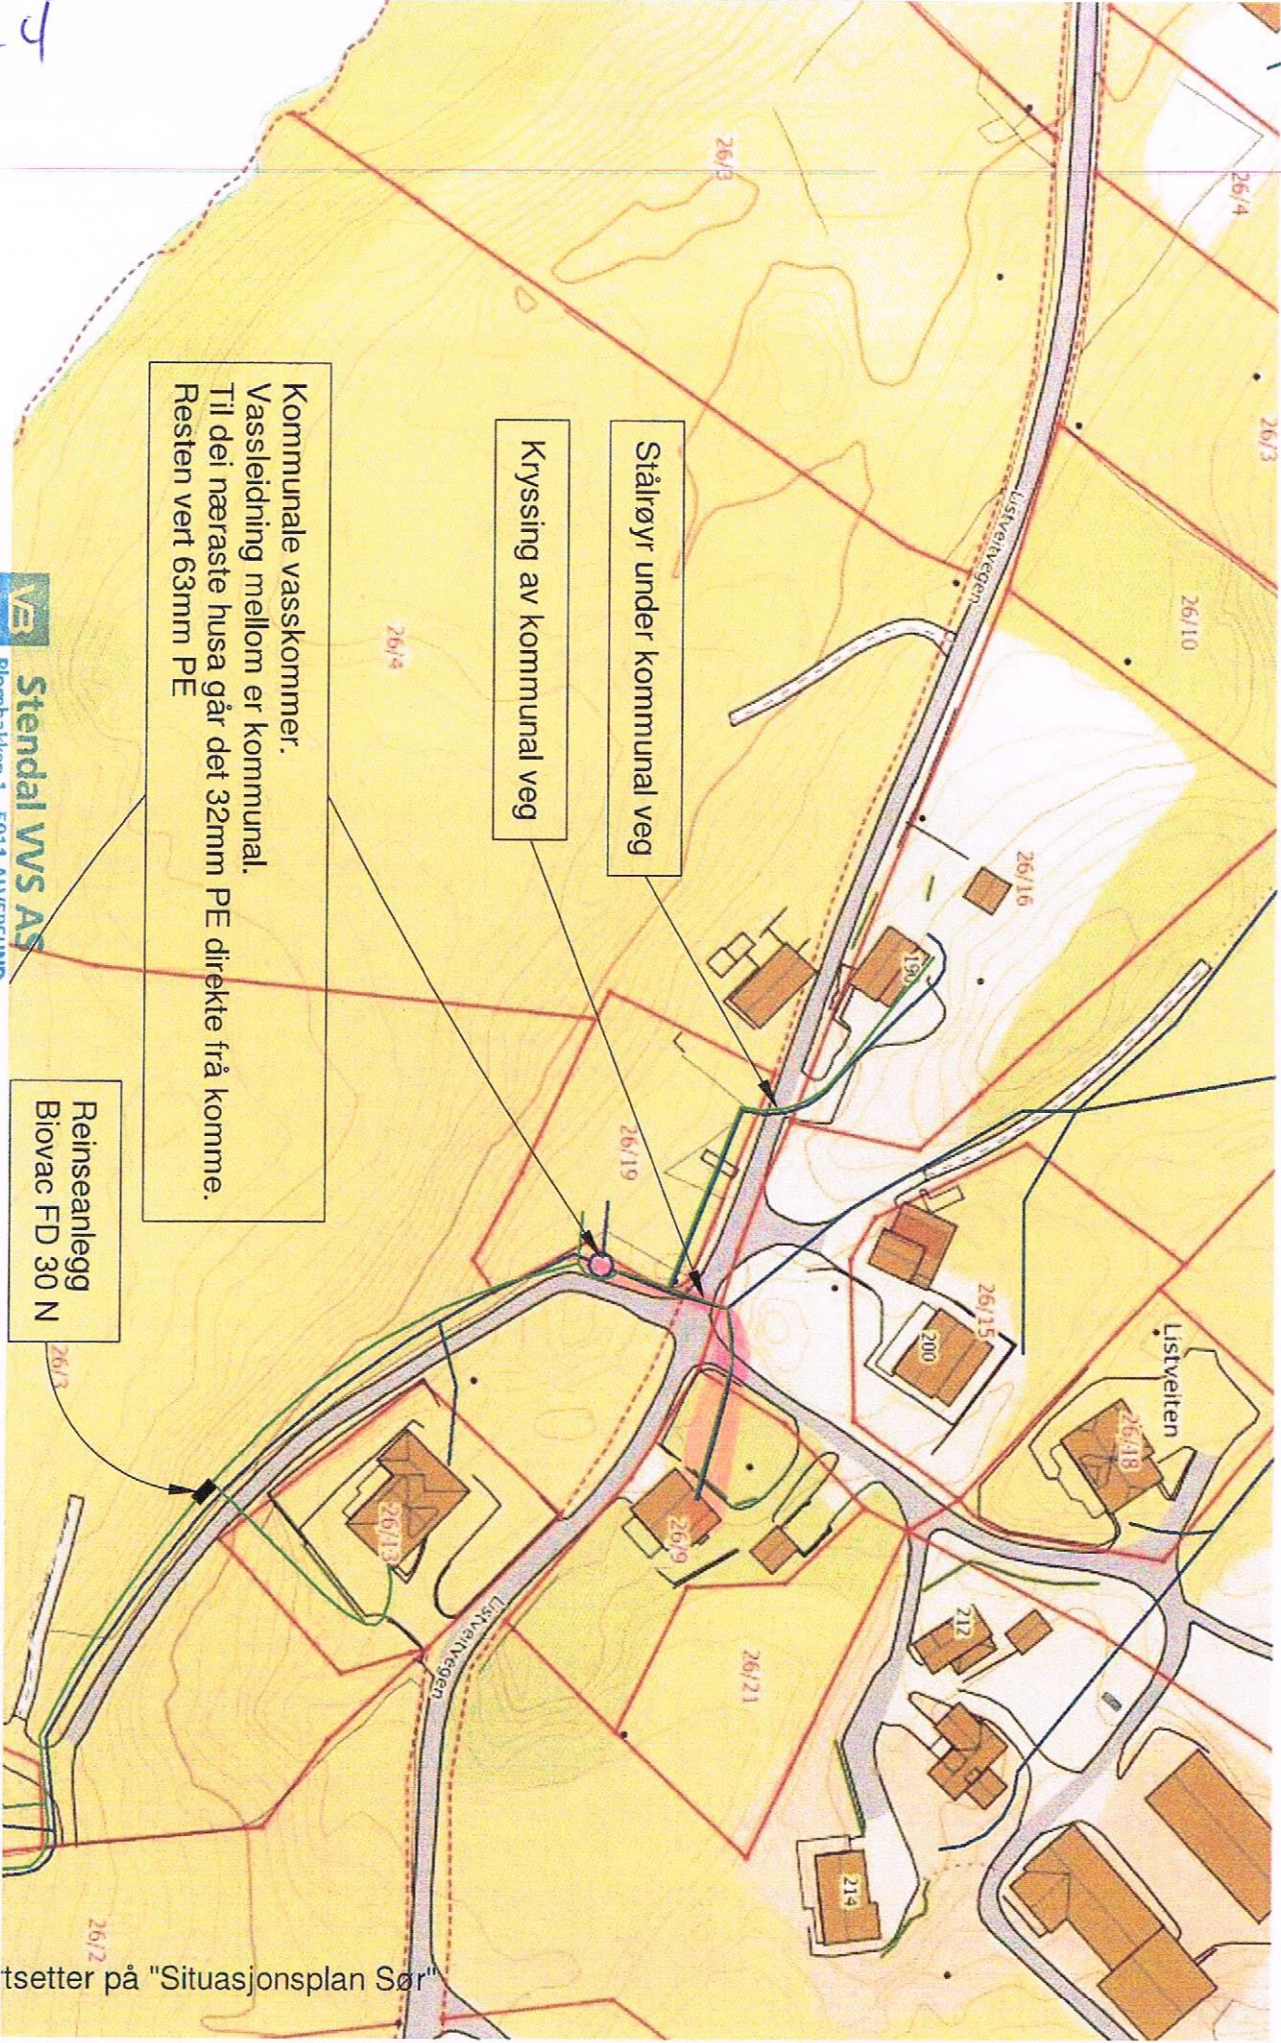

Stendal VVS AS
 Blombakken 1 - 5911 ALVERSUUND
 E-post: sten-vvs@online.no
 Org.nr. 980 626 180

110 avløp
 32mm vannledning

tsetter på "Situasjonsplan Sør"