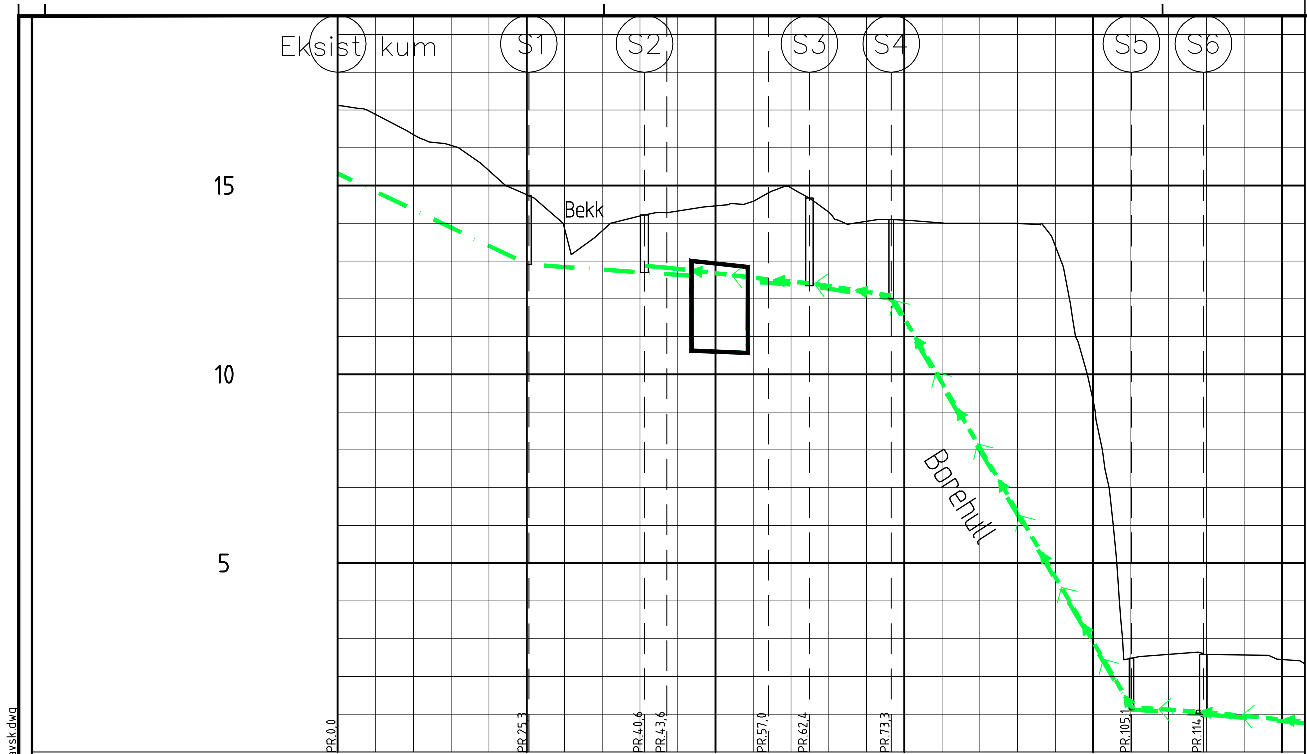

PROFIL NR.	0	25	50	75	100	125
Grunneier						
Markslag						
Grunnforhold						

TERRENG H./TOPP VEGDEKKE
17,12 · 16,88 · 16,35 · 16,06 · 15,40 · 14,76 · 13,89 · 13,80 · 14,19 · 14,32 · 14,46 · 14,58 · 14,94 · 14,30 · 14,05 · 14,08 · 14,01 · 14,00 · 14,00 · 13,40 · 9,31 · 2,48 · 2,58 · 2,58 · 2,57 · 2,45

Hor.vinkelpunktavstand i m		25,3	15,3	3,0	13,4	5,4	10,8	31,8	9,5
Spillvannsledning	Kumavstand i m	25,3	15,3	3,0	13,4	5,4	10,8	31,8	9,5
	Fall i ‰	-95,6	-13,8	-13,8	-8,4	-19,0	-32,2	-342,0	-13,0
	Kote innv. bunn	15,32 · 12,90	12,69	10,71	12,65 · 10,59	12,45 · 12,35	12,00	1,12	1,00
	Type og dim	160Rødbrun PVC SN8	160PVC SN8	Slamavskiller		160PVC SN8			180PE
Pumpeledning spillvann	Kumavstand i m			2,8	13,9	5,2	10,6	31,8	9,5
	Fall i ‰			-12,8	-23,7	-16,2	-30,5	-341,9	-12,9
	Kote utv. topp			12,87	12,82 · 12,50	12,41	12,08	1,18	1,06
	Type og dim			75PE 100 SDR 11					

Alt 1

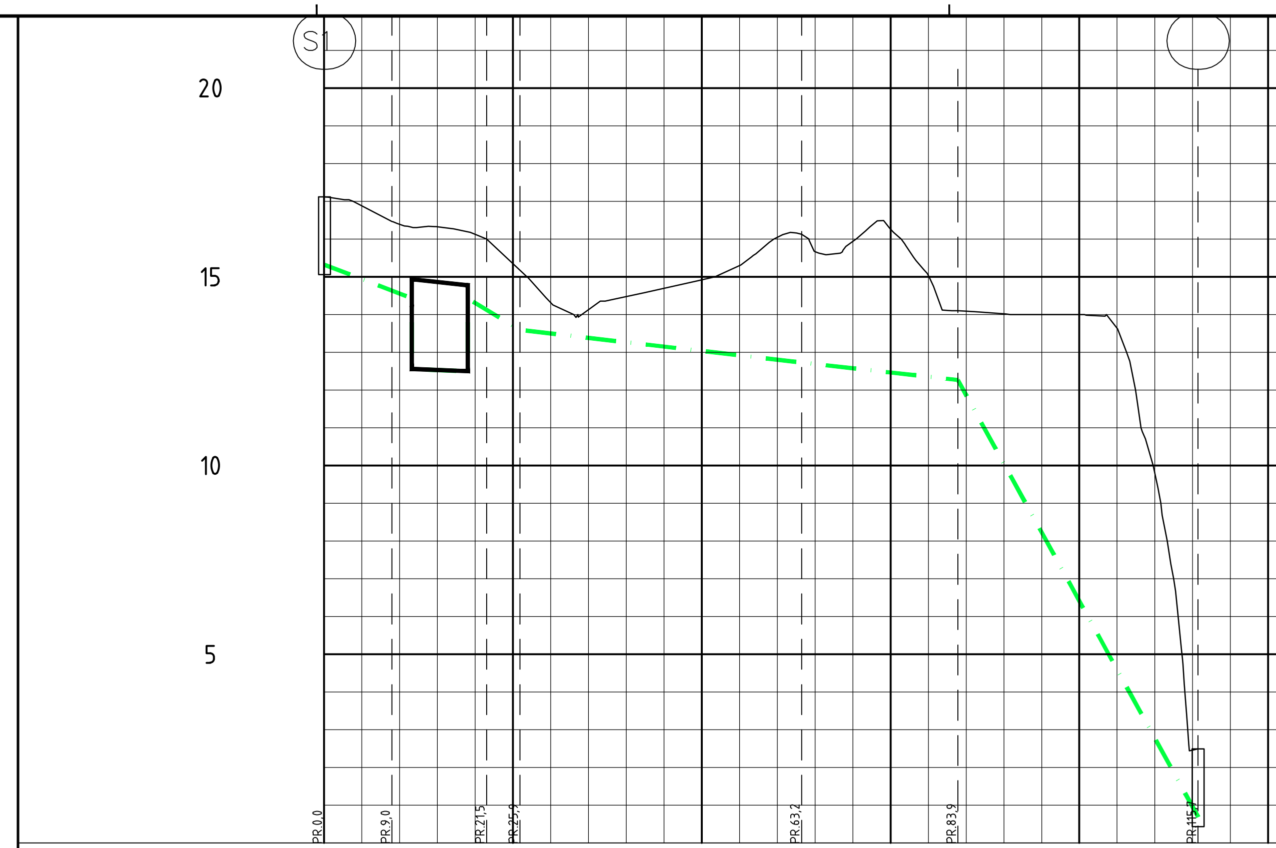

PROFIL NR.	0	25	50	75	100	125
Grunneier						
Markslag						
Grunnforhold						

TERRENG H./TOPP VEGDEKKE
17,12 · 16,88 · 16,39 · 16,32 · 16,13 · 15,35 · 14,32 · 14,12 · 14,47 · 14,69 · 14,92 · 15,30 · 16,05 · 15,67 · 15,94 · 16,27 · 15,03 · 14,09 · 14,02 · 14,00 · 14,00 · 13,63 · 9,80 · 2,46 / 2,49

Hor.vinkelpunktavstand i m		9,0	12,5	41,7		20,7	31,8
Spillvannsledning	Kumavstand i m	8,9	12,5	4,4	37,3	20,7	31,8
	Fall i ‰	-93,0	-26,9	-155,1	-23,2	-22,4	-364,0
	Kote innv. bunn	15,32 · 14,49	12,71 · 12,37	14,28 · 13,59	12,73	12,27	0,69
	Type og dim	160PVC SDR 13,6	2400PVC	160PVC SDR 13,6			

Alt 2

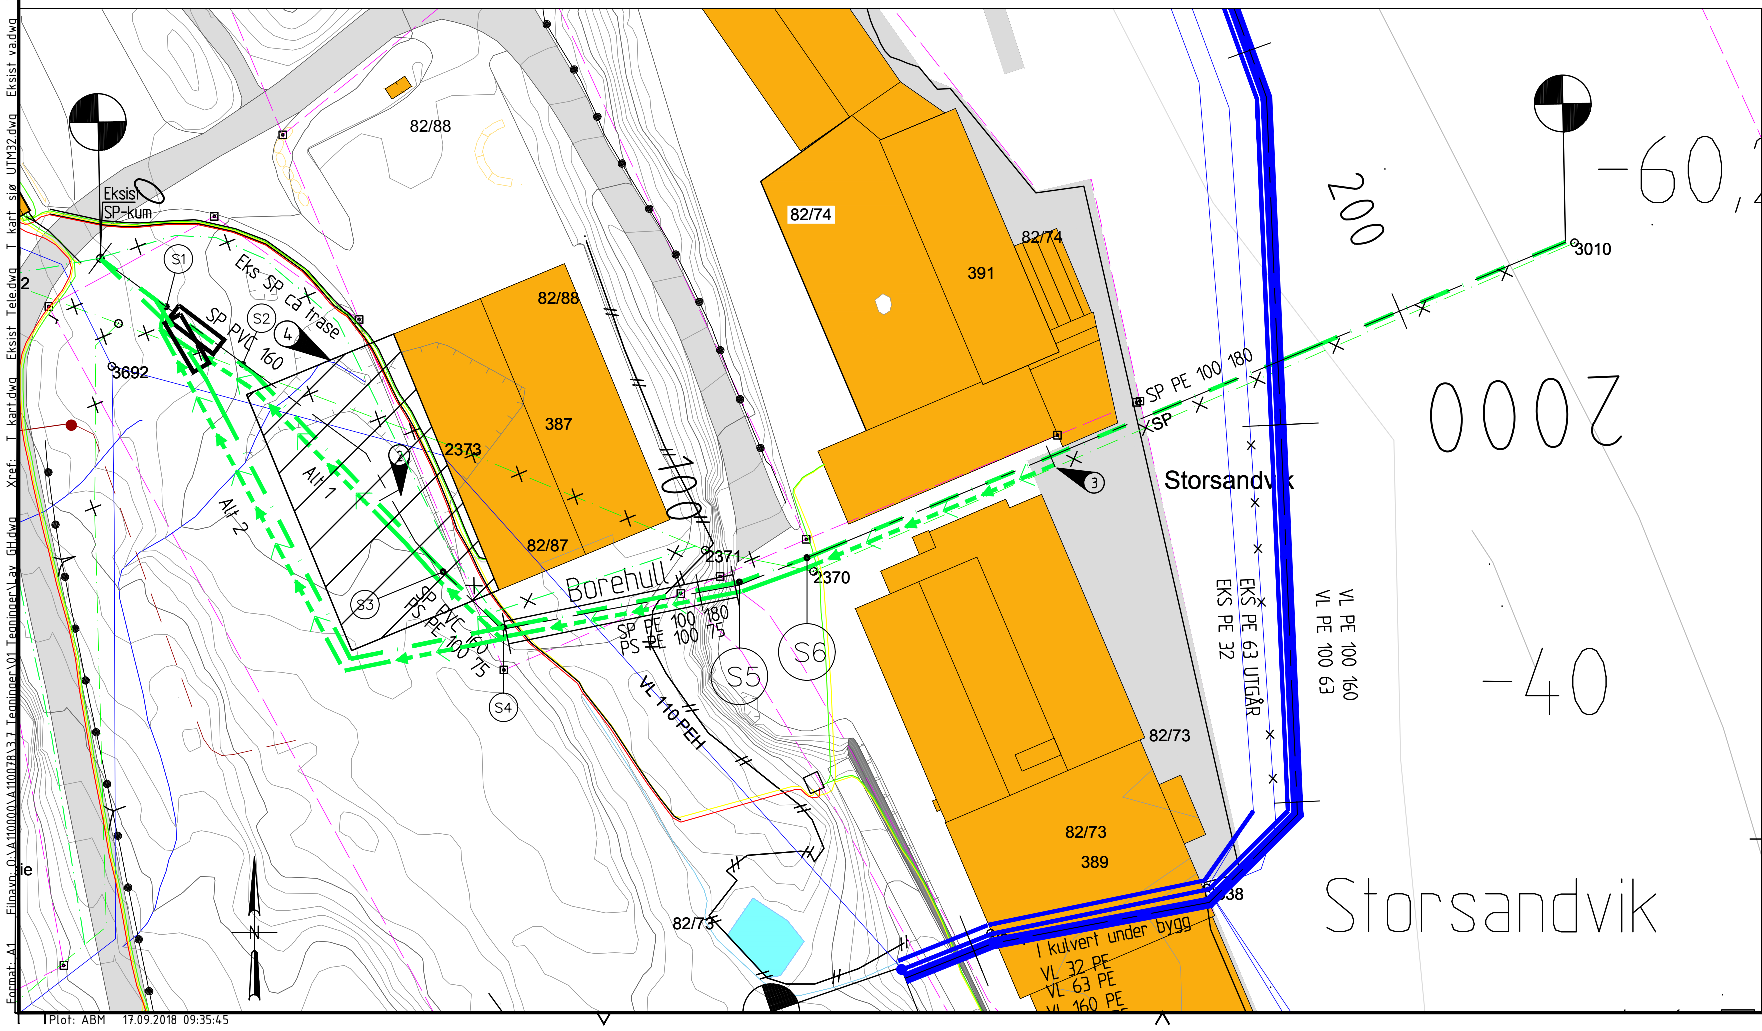

Merknader

1. Avløp fra slavavskiller føres ut på dypt vann, ca 50 meter fra kai. Antatt dybde her ca -50
2. Ny slamavskiller
3. Eksisterende slamavskiller. Gjøres om til pumpekum for to industribedrifter.
4. Eventuelt framtidig bygg

TEGNFORKLARING

	EKSISTERENDE	PROSJEKTERT	UTGÅR
VANNLEDNING			
SPILLVANNSLEDNING			
PUMPELEDNING SPILLVANN			
OVERVANNSLEDNING			
KUM/BRANNKUM			
SJØKABEL			
EIENDOMSGRENSE			
HS-kabel jord			
LS-kabel jord			
BKK DL-rør jord			
BKK luftstrekk			
Telenorkabel jord			
Telenor luftstrekk			

Rev.	Dato	Revideringen gjelder	Nr.	Saksb.	Sidem.k.	Oppdr.a.

Radøy kommune	Tegnet av: abm	Saksbehandler: rja
Slamavskiller Storsandvik	Sidemannskontr.: rja	Oppdragsansvarlig: rja
Spillvann Storsandvik Plan profil	Fag: VA	Målestokk: 1:500
	Dato: 20.06.18	
COWI	Oppdragsnr.: A110078	Status: TILBUDSTEGNING
	Tegning nr.: H102	Rev.

Format: A1 Filnavn: O:\A110000\A110078\3.7 Tegninger\01 Tegninger\Lay GH.dwg Xref: T kart.dwg Eksist Tele.dwg T kart sjø UTM32.dwg Eksist va.dwg T GH.dwg Eksist BKK.dwg A H detaljer.dwg T alt flyttet slamavsk.dwg

Plot: ABM 17.09.2018 09:35:45