



Bente Kopperdal Hervik

RADØY KOMMUNE
Tlf. nr. 47 56 34 90 00
Bente Hervik
17/9-18

Referansar:
Dykkar:
Vår: 15/240 - 18/11235

Saksbehandlar:
Ingrid Didriksen
ingrid.didriksen@radoy.kommune.no

Dato:
25.07.2018

Oppdatert søknad om idrettsfunksjonell godkjenning - Turløype på Manger - anleggsnummer 54749

Det er gitt ein idrettsfunksjonell godkjenning for turløypa på Manger datert 19.09.2016. Turløypa skal byggast i tre trinn. Byggetrinn 1 er ferdig, byggetrinn 2 er planlagt bygd i 2018, mens byggetrinn 3 er planlagt bygd i 2019. Denne oppdaterte søknaden gjeldt i hovudsak etappe II då det er gjort endringar i løypetraseen til etappe II. Etappe II er på totalt om lag 625 meter. Heile turløype slik den er planlagt per dags dato har ein lengde på om lag 1890 meter.

Radøy kommune ønskjer at turløypa i så stor grad som mogleg skal vera tilrettelagt slik at den kan nyttast av alle. Det er samstundes fleire stadar i løypa der desse krava til universell utforming vert vanskeleg å oppretthalde utan for store terrenginngrep. Turløypa vil derfor tilpassast terrenget for å unngå store terrenginngrep i form av mellom anna sprenging. Det vert tilrettelagt med stikkveger slik at dei i rullestol og dei med barnevogn kan kome seg inn/ut av løype fleire stadar, og framleis nytte turløypa.

Etappe II går frå nordsida av idrettsbana gjennom bøkeskogen opp mot Prestegardshagen. Den går deretter nedover på nedsida av Prestmarka barnehage og langs veg på sørsida av idrettsbana ned mot klubbhuset. Det vart gjort endringar i traseen for å tilpasse turløypa betre til terrenget, og for å gjere mindre inngrep i både friområde og Prestegardshagen. Endringane i traseen vart gjort i dialog med Fylkeskommunen, idrettslaget og naboar.

Etappe II er delt inn i tre delar som vist i vedlagt situasjonskart (Vedlegg 1). Lengdeprofiler for de tre delane ligg også vedlagt (vedlegg 2 og 3).

Gjennom Bøkeskogen skal det byggast ein om lag 20 meter lang natursteinsmur. Her stig løypa mykje på korte avstandar. Muren vil ha ei snitthøgde på 1 meter. På det høgaste vil muren vera om lag 1,5 meter. Dette er eit stad i løypa der det vert vanskeleg å leggje til rette for universell utforming utan for store terreng inngrep. Brua vert tilpassa terrenget på staden for å unngå store terrenginngrep, men vert gjennomført med så lite stigning som mogleg ut frå forholda. Vedlagt ligg murprofil, illustrasjon og eksemel på natursteinsmura (Vedlegg 4, 5 og 6).

Post

postmottak@radoy.kommune.no
Radøyvegen 1690, 5936 Manger

Kontakt

Telefon +47 56 34 90 00
Telefaks +47 56 34 90 01

www.radoy.kommune.no

Konto 3636 07 00776
Org.nr. 954 748 634



RADØY
den grønne øya

Turløypa går som nemnt gjennom Prestegardshagen. Dette er eit område ein vil verne om så mykje som mogleg og det er derfor mogleg at turvegen vert noko smalare enn 2,5 meter her.

Radøy kommune har også hatt Fylkeskommunen på synfaring i løypa og vist korleis løypa er tenkt gjennomført. Tilbakemeldinga frå fylkeskommunen var at de ikkje er imot at turløypa på de utsette stadane vert tilpassa terrenget.

Med helsing

Ingrid Didriksen
Prosjektleder

Dette dokumentet er elektronisk godkjent og har difor ingen signatur.

Vedlegg:


- Vedlegg 1 - Løypetrase etappe 2
- Vedlegg 2 - Lengdeprofil etappe 2 del 1
- Vedlegg 3 - Lengdeprofiler etappe 2 del 2 og 3
- Vedlegg 4 - Murprofil
- Vedlegg 5 - Skisse - Bru gjennom bøkeskog
- Vedlegg 6 - Natursteinmur - eksempel

Kopi til:

Einar Færø


Mottakarar:

Bente Kopperdal Hervik

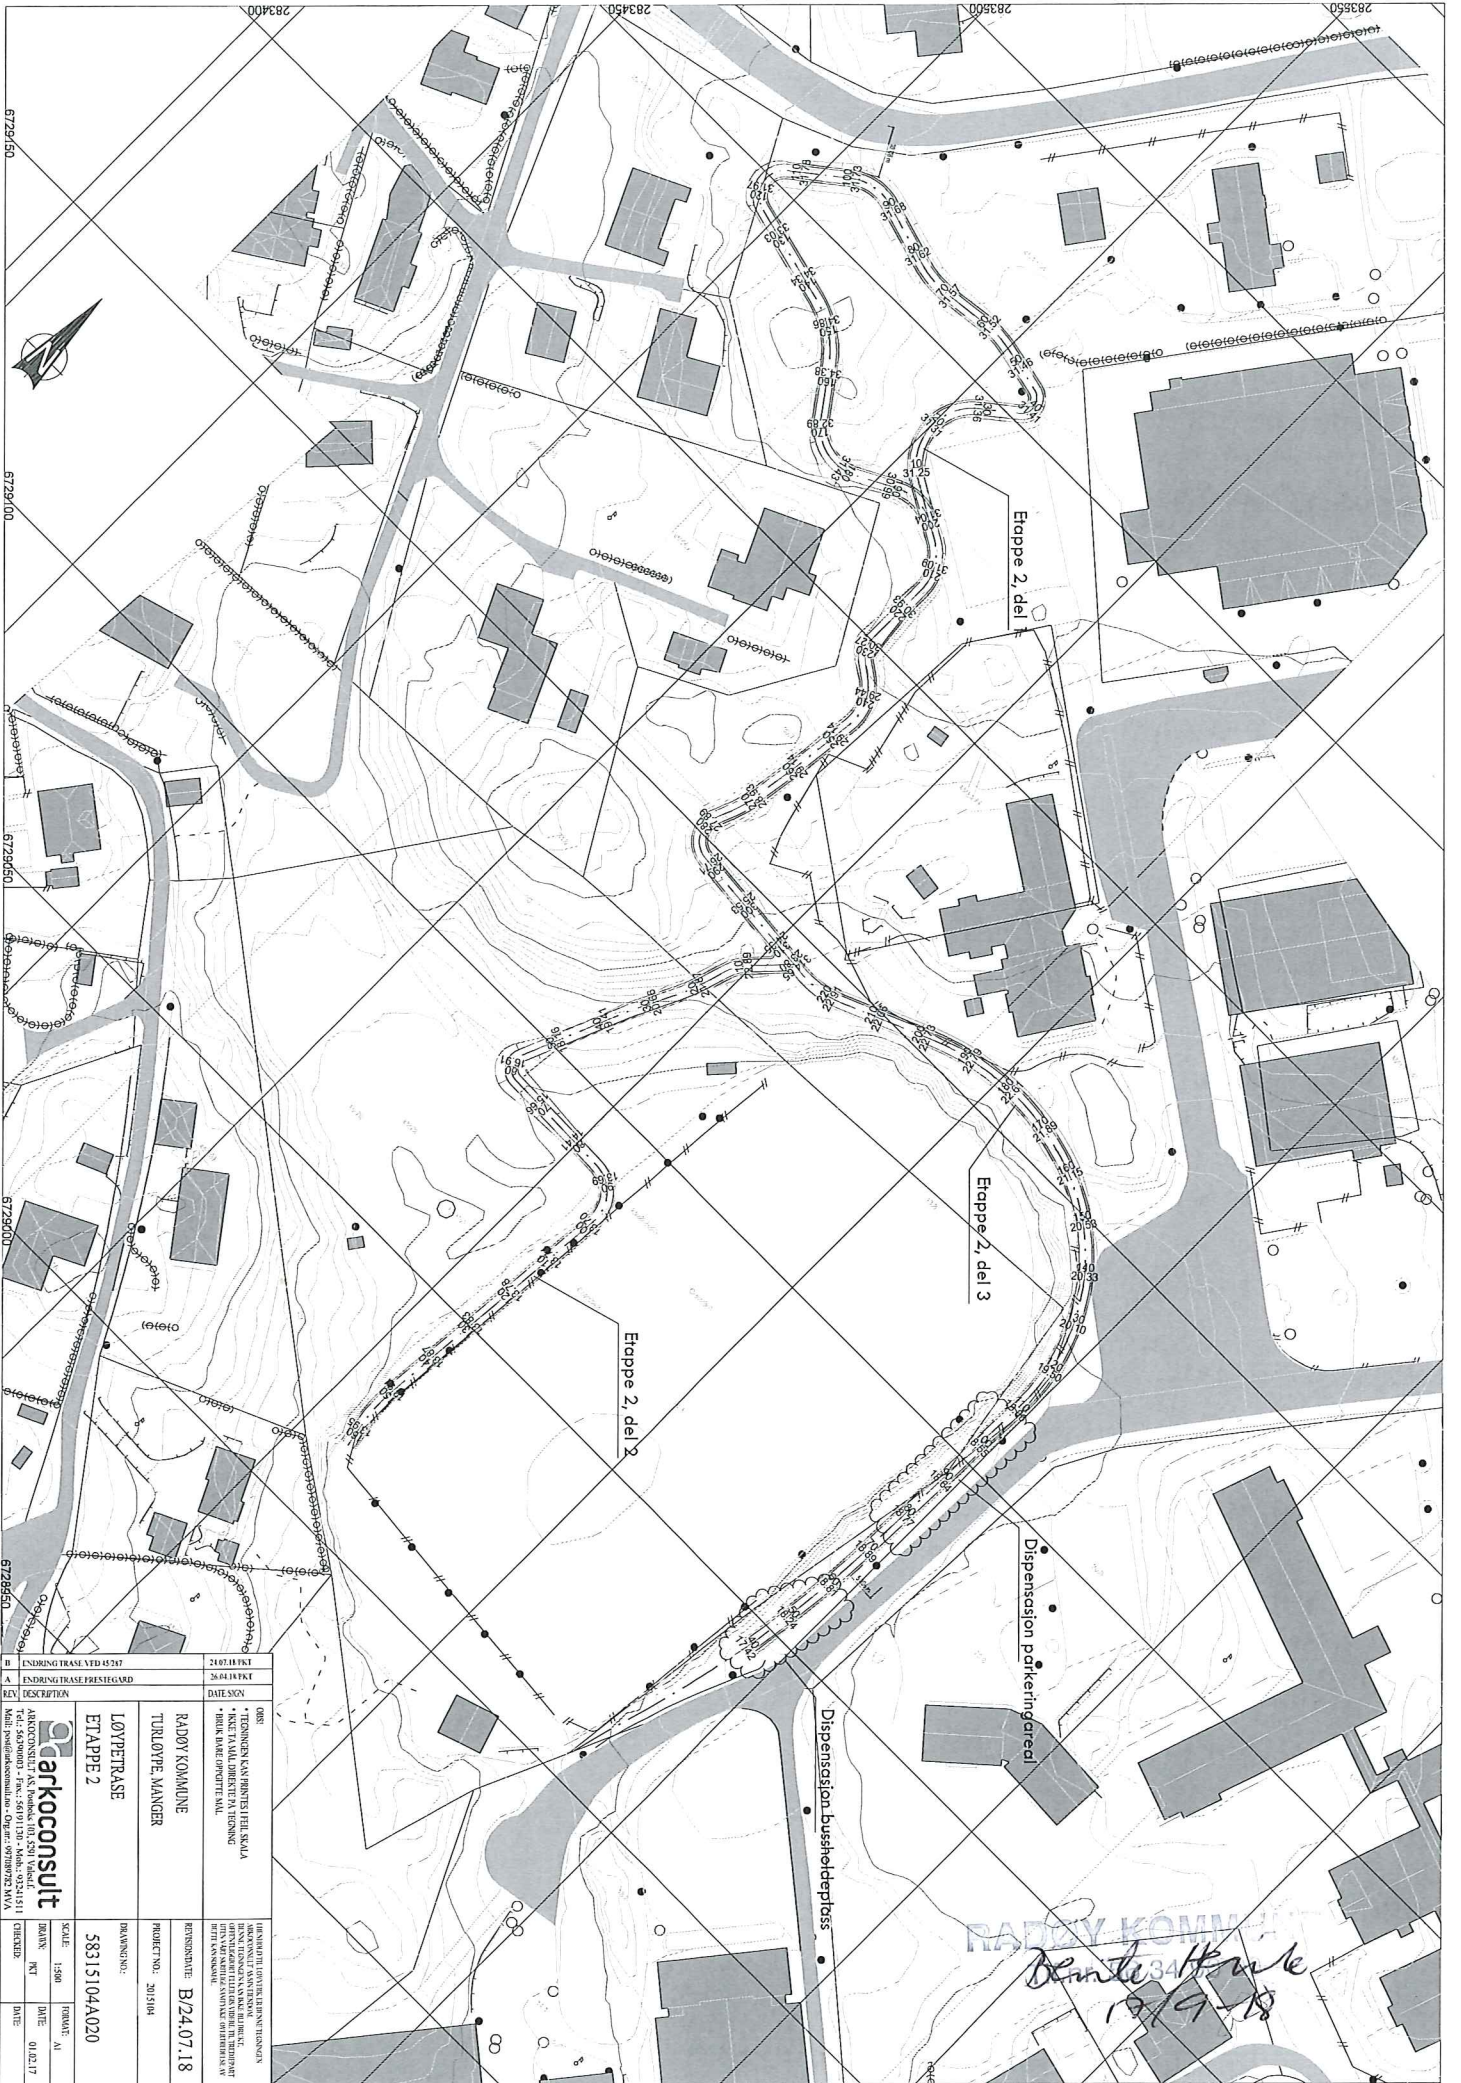

B	ENDRING TRASE VED 45247	24.07.18 FKT
A	ENDRING TRASE PRESTEGARD	24.04.18 FKT
REV	DESCRIPTION	DATE/SON
arkoconsult ARKOCONSULT AS, Postboks 103, 5201 VÅLESTAD Mail: post@arkoconsult.no, Org. Nr. 970908232, MVA		
RADDY KOMMUNE TURLØVE MÅNGER LØYPERÅSE ETAPPE 2		
DRØYINGEN KAMPSTREIET SKOLA * KJØPE TAVELØS DRØYINGEN * BRUKER DRØYINGEN MÅL		
HANDBOKET FOR DRØYINGEN ARKOCONSULT AS, Postboks 103, 5201 VÅLESTAD Mail: post@arkoconsult.no, Org. Nr. 970908232, MVA		
PROSJEKTNO.	2015104	REVISjonsnr. B/24.07.18
SCALE	1:500	FORMAT
DATE	01.02.17	DATE

RADDY KOMMUNE
 Dimitri Hauke
 18/9-18

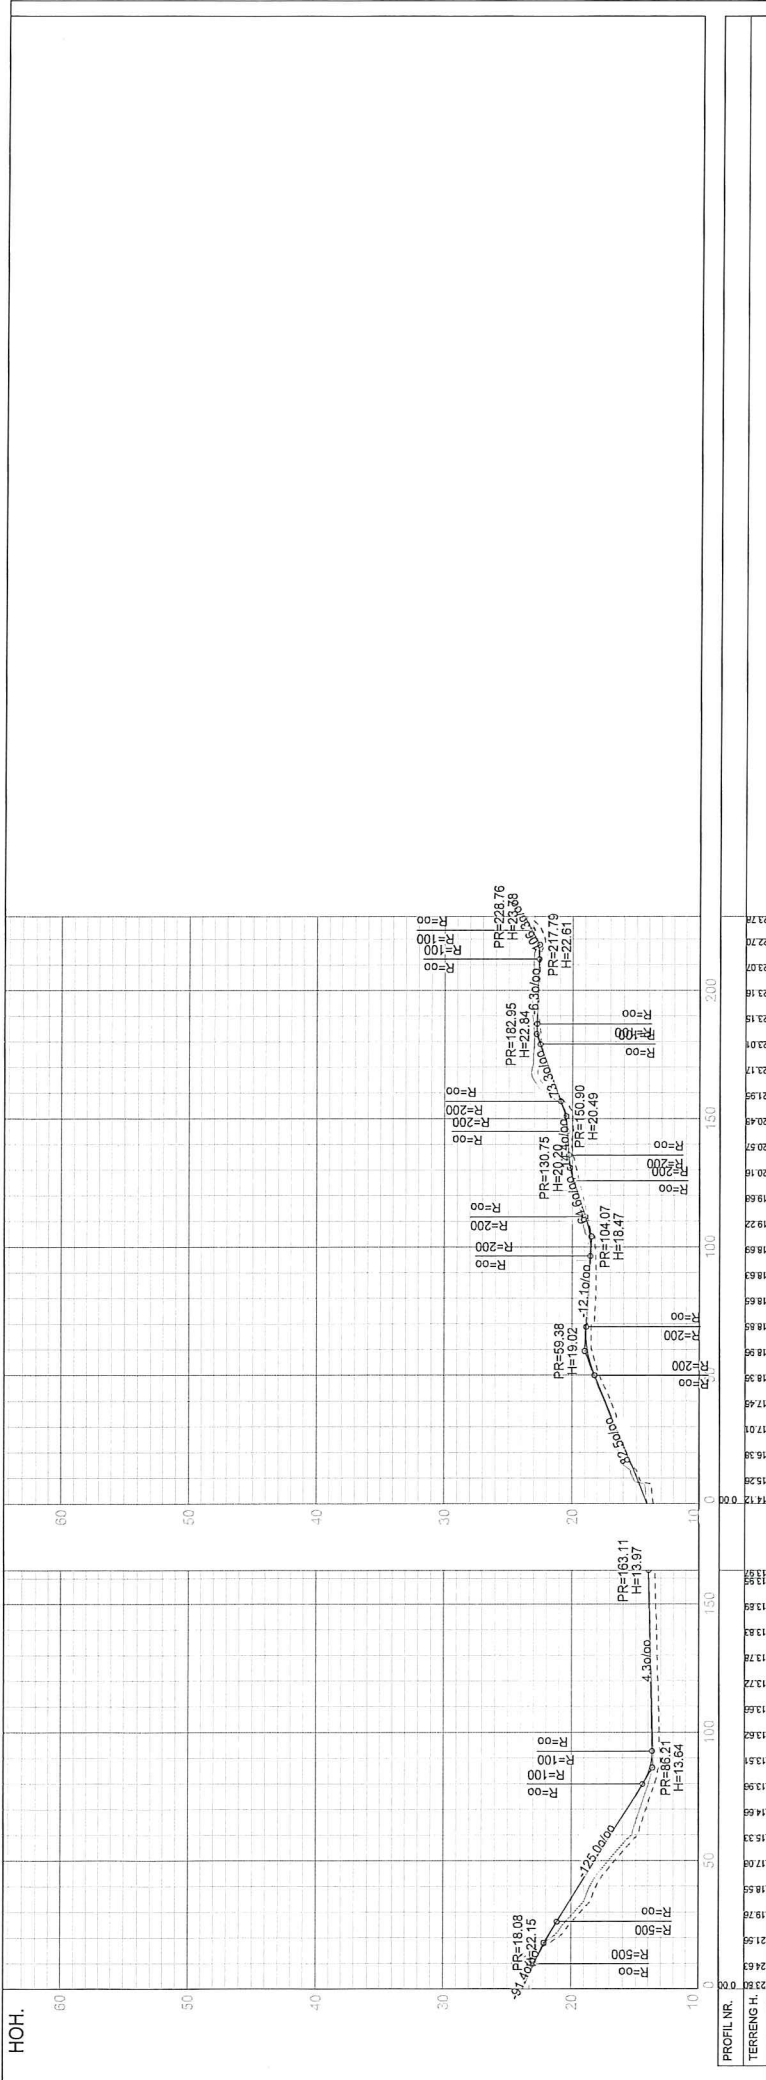

ETAPPE 2, DEL 2

ETAPPE 2, DEL 3

RADØY KOMMUNE
 TILDRAGNING
 Bent Havnle
 17/9-18

DRYSSY	OBJEKT	UTVÆRDIING	UTVÆRDIING
	TEKNISSKISSER, PLAN, PROFIL, TILBUDS- OG KOSTREGNINGER, FORBEREDELSE AV TILBUDS- OG KOSTREGNINGER, FORBEREDELSE AV TILBUDS- OG KOSTREGNINGER, FORBEREDELSE AV TILBUDS- OG KOSTREGNINGER	UTVÆRDIING	UTVÆRDIING
	RADØY KOMMUNE	UTVÆRDIING	UTVÆRDIING
	TURLOYPE, MÅNGER	UTVÆRDIING	UTVÆRDIING
	LENGDEPROFIL ETAPPE 2 DEL 2	UTVÆRDIING	UTVÆRDIING
	PROSJEKT NO: 201804	UTVÆRDIING	UTVÆRDIING
	58315104A22	UTVÆRDIING	UTVÆRDIING
	SCALE: 1:1000/200	UTVÆRDIING	UTVÆRDIING
	DATE: 10.06.17	UTVÆRDIING	UTVÆRDIING
	CHECKED: PKT	UTVÆRDIING	UTVÆRDIING
	DATE: 10.06.17	UTVÆRDIING	UTVÆRDIING
	DATE: 10.06.17	UTVÆRDIING	UTVÆRDIING


arkoconsult
 ARKOCONSULT AS
 Næringsveien 10
 1415 Hov, Vik
 Tlf.: 5690803 - Fax: 5691130 - Mob: 93241511
 Mail: post@arkoconsult.no - Org.nr.: 99788722 MVA

RADØY KOMMUNE

Tlf.nr. 56 34 90 00

Bente K. Heimle

17/9-15

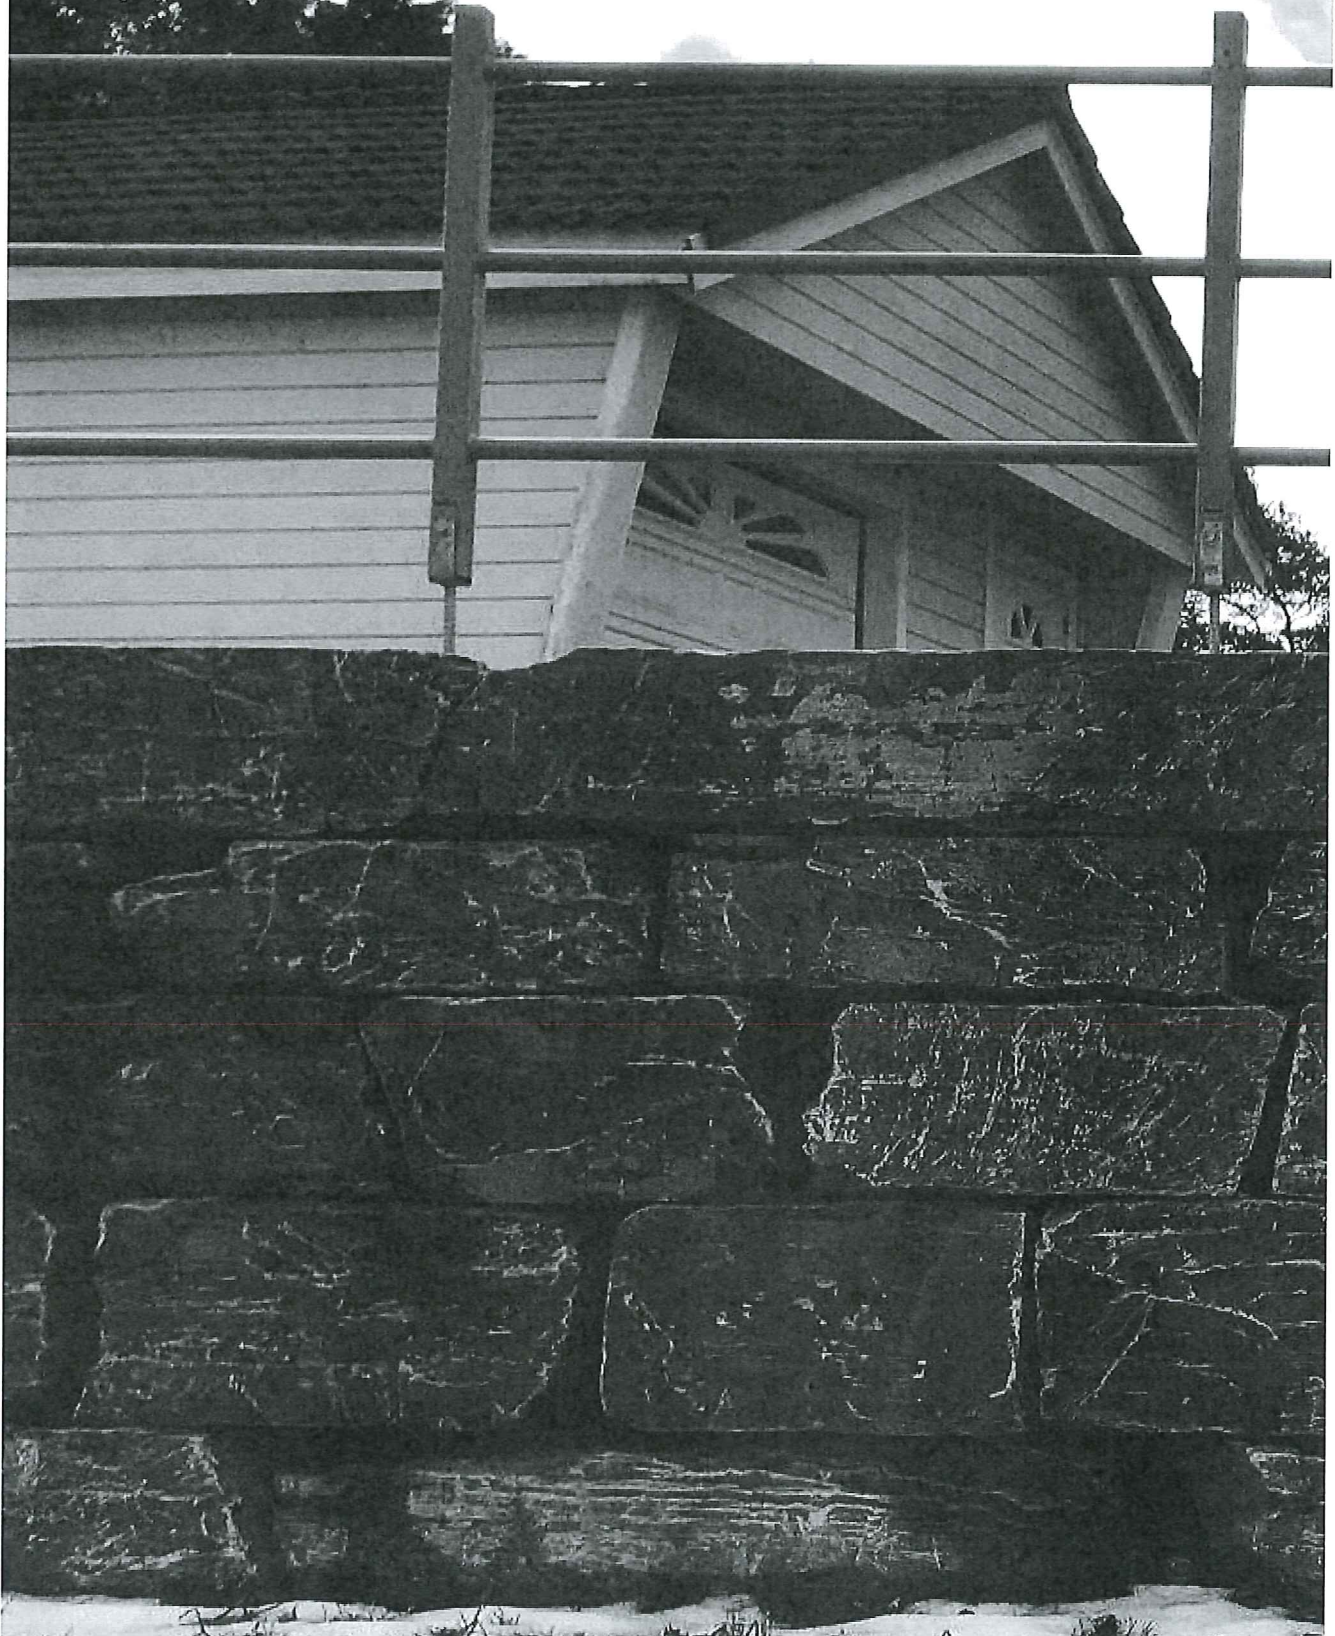



STI GUENNOM BAKESKAGEN


10/9-02 O.T.

REPPAS KOMMUNE

Tlf.nr. 56 34 90 00

Bente K. Henri

17/9-18

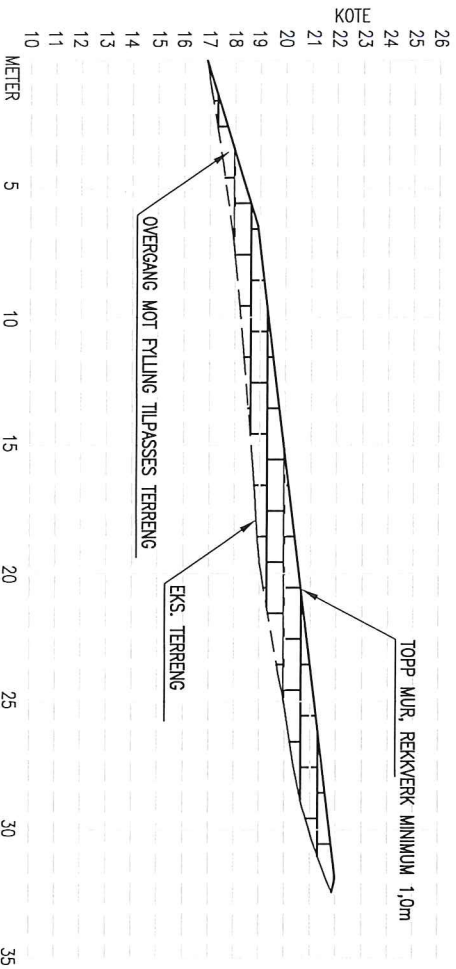

MURPROFIL BØKESKOG

GRUNNARBEID:

NATURSTENSMUR:

SE NBI BLAD 517.342.

SIKRINGSTILTAK:

NIVÅFORSKJELLER OVER 0,5 M SKAL HA SIKRINGSTILTAK (GJERDE).
SE NBI BLAD 517.342 OG 311.135.

RADØY KOMMUNE

Tlf.nr. 56 34 90 00

Bente K. Hente
17-03-18

REV.	DESCRIPTION	DATE/SIGN
	<p>OBS!</p> <ul style="list-style-type: none"> * TEGNINGEN KAN PRINTES I FEIL SKALA * IKKE TA MÅL DIREKTE PÅ TEGNING * BRUK BARE OPPGITTE MÅL 	<p>I HENHOLD TIL LOWEREK ER DENNE TEGNINGEN ARKOCONSULT AS SIN EGENDOM. DENNE TEGNINGEN KAN IKKE BLI BRUKT. OPPLITTINGSØRT ELLER GIS VIDERE TIL TREDJEPART UTEN VÅRT SKRIFTLIGE SAMTYKKE. OVERTREDELSE AV DETTE KAN SØKSMÅL</p>
	<p>RADØY KOMMUNE</p> <p>TURLØYPE MANGER</p>	<p>REVISION/DATE:</p> <p>PROJECT NO.: 100583</p>
	<p>MURPROFIL</p> <p>BØKESKOGEN</p>	<p>DRAWING NO.: 58315104A23</p>
<p>SCALE: 1:200</p> <p>FORMAT: A3</p>		
<p>DRAWN: PKT</p> <p>DATE: 12.03.18</p>		
<p>CHECKED:</p> <p>DATE:</p>		
<p>ARKOCONSULT AS, Postboks 103, 5291 Valesfjell Tel.: 56390003 – Fax: 56191130 – Mob: 933241511 Mail: post@arkoconsult.no – Org.nr.: 997089782 MVA</p>		

