

 RADØY KOMMUNE SØKNAD OM TILKNYTING TIL OFFENTLEG LEIDNINGSNETT		Skjemaet skal fyllast ut av røyrleggaren som skal utføra arbeidet og sendast i 2 eksemplar til Radøy kommune			
Byggjeplass:		Gnr	Bnr	Fnr	Tømt nr
Manger kyrkjeegard		45	322 og 1	(til bnr. 1; 84)	
Eigar av eigedom/saniteranlegg:		Adresse:			
Radøy Sokn		Idrettsvegen 1, 5936 MANGER			
Røyrleggjar:		Adresse:			
Vest Rørservice AS		Urhaugvegen 17, 5936 MANGER			
Vedlegg:					
<input checked="" type="checkbox"/> Situasjonsplan <input type="checkbox"/> Kjellarplan <input type="checkbox"/> Etasjeplan <input type="checkbox"/> Profilar					
Meldinga gjeld tilknytning til offentlig:					
<input checked="" type="checkbox"/> Vassleidning <input checked="" type="checkbox"/> Avlaupsleidning <input type="checkbox"/> Overvassleidning					
for:					
<input type="checkbox"/> Bustad <input type="checkbox"/> Hytte <input type="checkbox"/> Fjøs <input checked="" type="checkbox"/> Anna					
Brutto areal på bygg(a):		BRA: 90 m ²			
Normal vassmengd etter "Normalreglementet": _____					
Leidningsmateriell:					
Utv. avlaupsleidning		PVC			
Innv. avlaupsleidning		PP			
Utv. vassleidning		PEH			
Innv. vassleidning		PEX			
Overvassleidning		_____			
Omtrentleg trykk i tilknytningstidspunktet:		Kpa _____ (mvs) _____			
Leidningane skal:		<input type="checkbox"/> Prøvast <input type="checkbox"/> Vanleg kontroll			
Leidningane er:		<input type="checkbox"/> Trykkprovde <input type="checkbox"/> Kontrollerte <input type="checkbox"/> Godkjende			
Underskrift byggherre:			Underskrift røyrleggjar:		
 Sandane 11.9 2018			 Tormod 1 200		
Når tilknytning til offentlig leidning er utført, sender røyrleggjar kopi av dette skjema til kommunen					
Tilknyttinga er føreteke den		/ 200			

Q-2

VILKÅR FOR TILKNYTING TIL OFFENTLEG LEIDNINGSNETT:

Melding om utføring av sanitæranlegg vert godkjent på følgjande vilkår:

1. Rørleggjar og eigar av sanitæranlegg skal retta seg etter gjeldande sanitærreglement ("Normalreglementet for sanitæranlegg")
2. Arbeidet skal utførast i samsvar med godkjent melding og teikningar av offentleg godkjent rørleggjar.
3. Det må meldast av for kontroll, **seinast 2 dagar før** arbeidet tek til.
4. Rørleggjar og eigar må retta seg etter "Forskrifter for vass- og kloakkavgifter" for Radøy kommune vedtekne i kommunestyret 01.01.97, utdrag følger vedlagt.
5. Naudsynt overdekking for leidningane er:
80 cm i jord, djupare i fjell, stein og grus.
Ved tilleggsisolering kan minste overdekking reduserast til **50 cm**.
Ved bruk av vassleidning m/el. kabel skal denne vere dekt med **min. 30 cm** jord eller **10 cm** betong.
6. Dersom vanleg driftrykk er lågare enn 0,2 N/m² (2 kg/cm²) eller høgare enn 0,6 N/m² (6 kg/cm²) er det **eigar** sitt ansvar å halda trykkauke eller reduksjonsanlegg.
7. Evt andre vilkår: _____

SKAL FYLLAST UT AV TEKNISK KONTORAVGIFTSATSANE VERT:

	Sats:		Dato
Vatn:	Tilknytingsavgift:	kr <u>18375,-</u>	_____
	Årsavgift:	kr <u>1417,-</u>	_____
	Målaravgift pr m ³	kr _____	_____
Kloakk:	Tilknytingsavgift:	kr <u>19875,-</u>	_____
	Årsavgift:	kr <u>2155,-</u>	_____
	Målaravgift pr m ³	kr _____	_____

Teknisk kontor, den 19/09-2018 200

Hargard Halland
 Underskrift

RADØY KOMMUNE
 5936 MANGER

SAKSGANG:

Dette skjema skal sendast inn til Radøy kommune utfylt i 2 eksemplar

1 kopi vert returnert rørleggjar

1 original vert returnert eigar

når melding er godkjent

Teknisk avdeling arkiverer 1 original

Teknisk kontor sender melding til økonomikontoret i Radøy kommune

A. Tilknytingsavgift Straks skjema er registrert, for innkrevjing av avgifta**B. Årsavgift** Nybygg når bygget vert teken i bruk (bruksløyve)
Eksisterande bygg straks leidning er tilknytt offentleg nett


Rørleggjar skal returnera kopi av side 1 til teknisk kontor straks tilknyting til offentleg leidning er utført.

Kontroll skal utførast ved:

- grøfter klar til attfylling
- trykkprøving
- tilleggsisolering
- grunnleidningar

Møter ikkje kontrolløren opp til avtala tid, kan arbeidet halda fram

Q-3

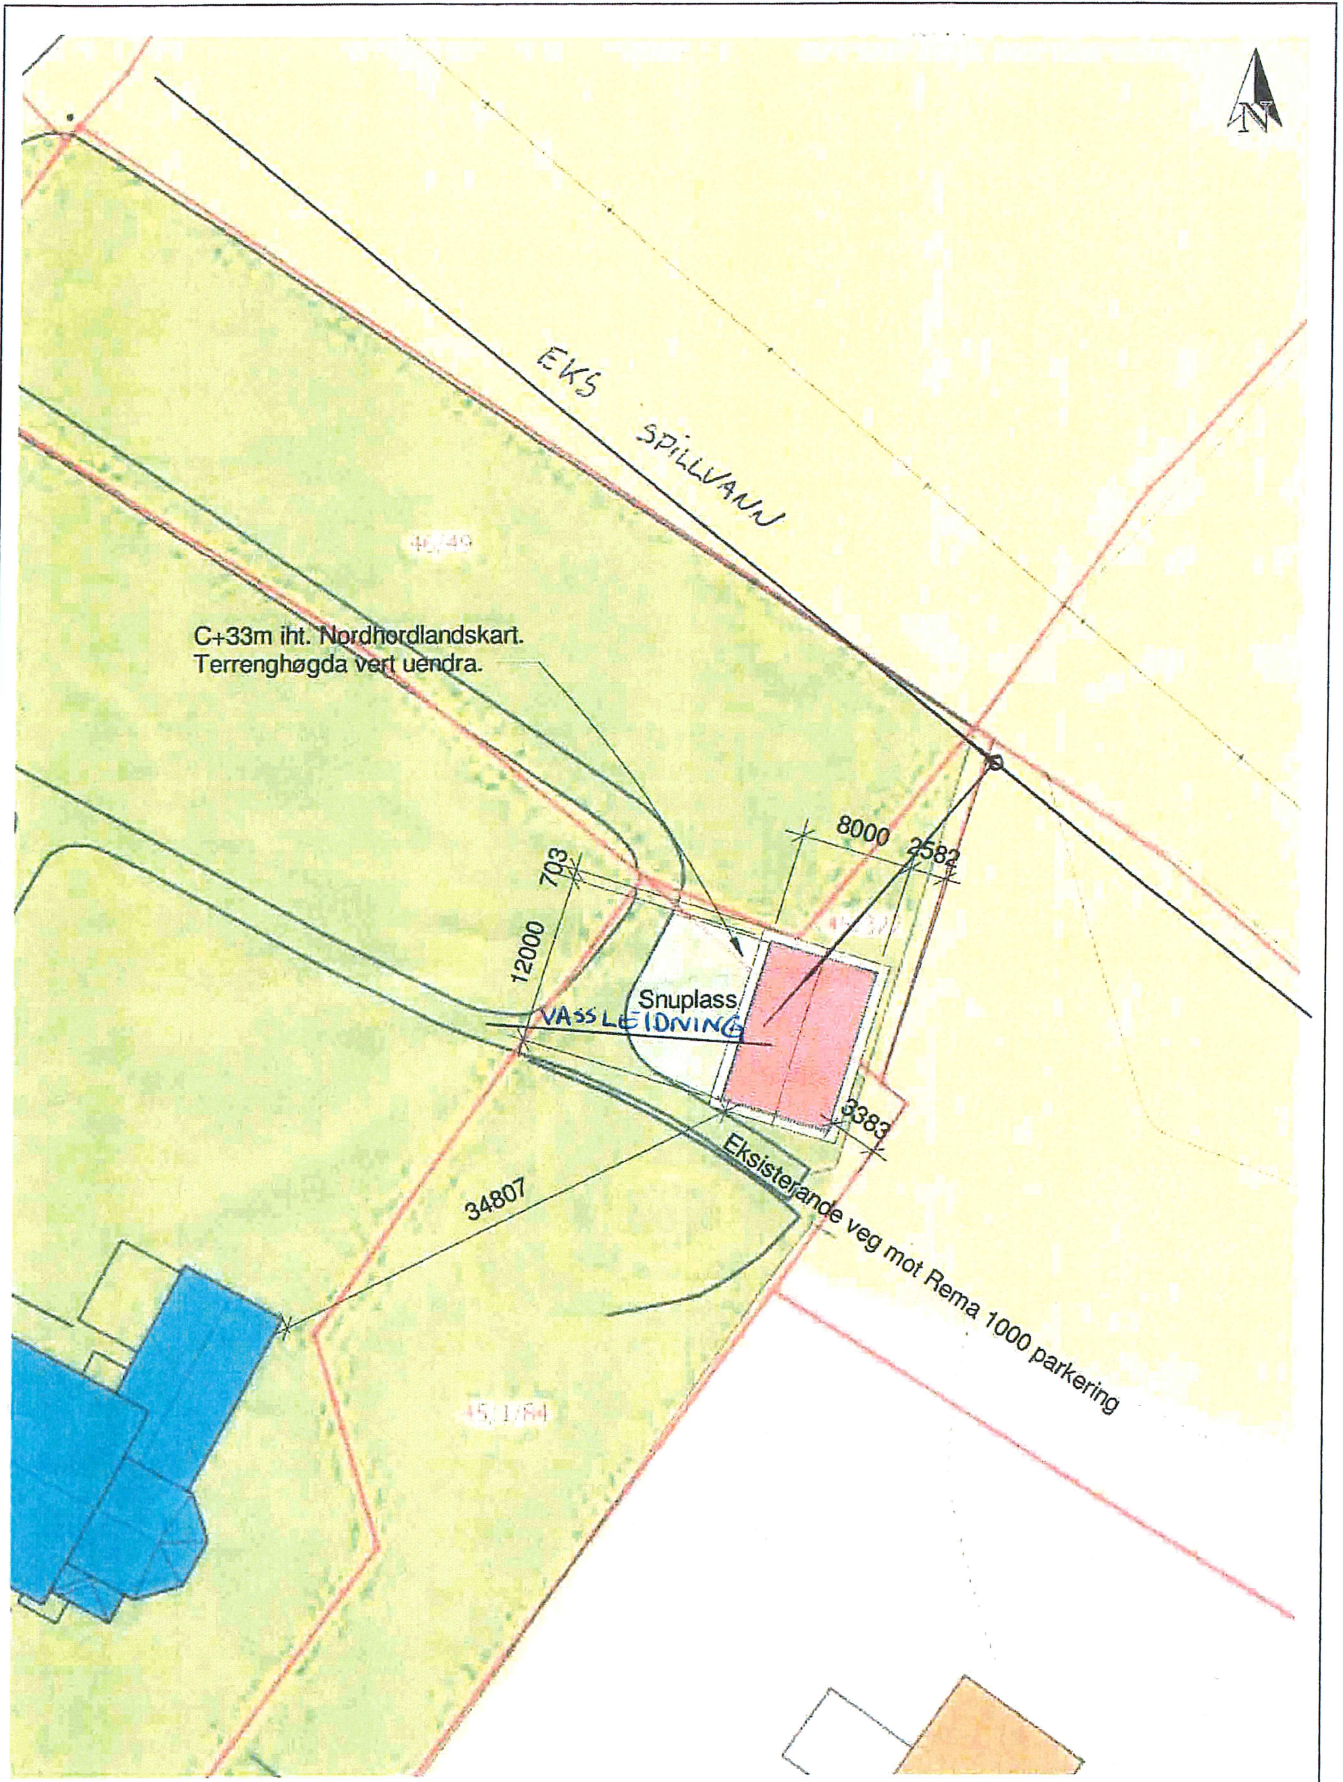

Titalkhavør:	Radøy Sokn	Målestokk:	1:500 A4	Fraajectr...:	6
Titak:	Arbeids-/reiskaps bygning ved Manger Kyrkje			Dato:	24/05/18
Angjende:	Situasjonsplan			Sign:	MT

Målestokk:	1:500 A4	Fraajectr...:	6
Dato:	24/05/18	Sign:	MT

