



HELLEBAKKEN 45  
5039 BERGEN  
TELEFON: 55 39 29 50  
FAKS: 55 39 29 59  
E-POST: FIRMAPOST@BOF.NO  
NETTSIDER: WWW.BOF.NO

Radøy Kommune  
Radøyvegen 1690  
5936 Manger

**Byggesak Gbnr. 41/12 Birkeland – uthus/grillhus, veg. og rehabilitering av våningshus.**

Viser til brev datert 30.08.2018 fra byggesaksavdelingen der kommunen viser til at de er blitt informert om at det er etablert ny kai/påbygg av eksisterende kai på eiendommen.

Bergen og Omland Friluftsråd vil med dette informere om at det ikke er en ny kai, men en ilandstigningsrampe som vi må ha for å kunne ilandsette nødvendig utstyr for å drifte og vedlikeholde Skageneset friområde.

Den ble montert i årsskiftet 2016/2017 etter at oppgradering av Skageneset friområde ble bestemt på det årlige fellesmøtet som BOF har med Radøy kommune.

Bilde er tatt 6. januar 2017.





Mvh. Oddmund Dingen  
Seniorrådgiver BOF



Bredde front 6,05m.

Høyde fra fjell til topp front= fra 0,65 til 0,9 m



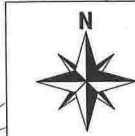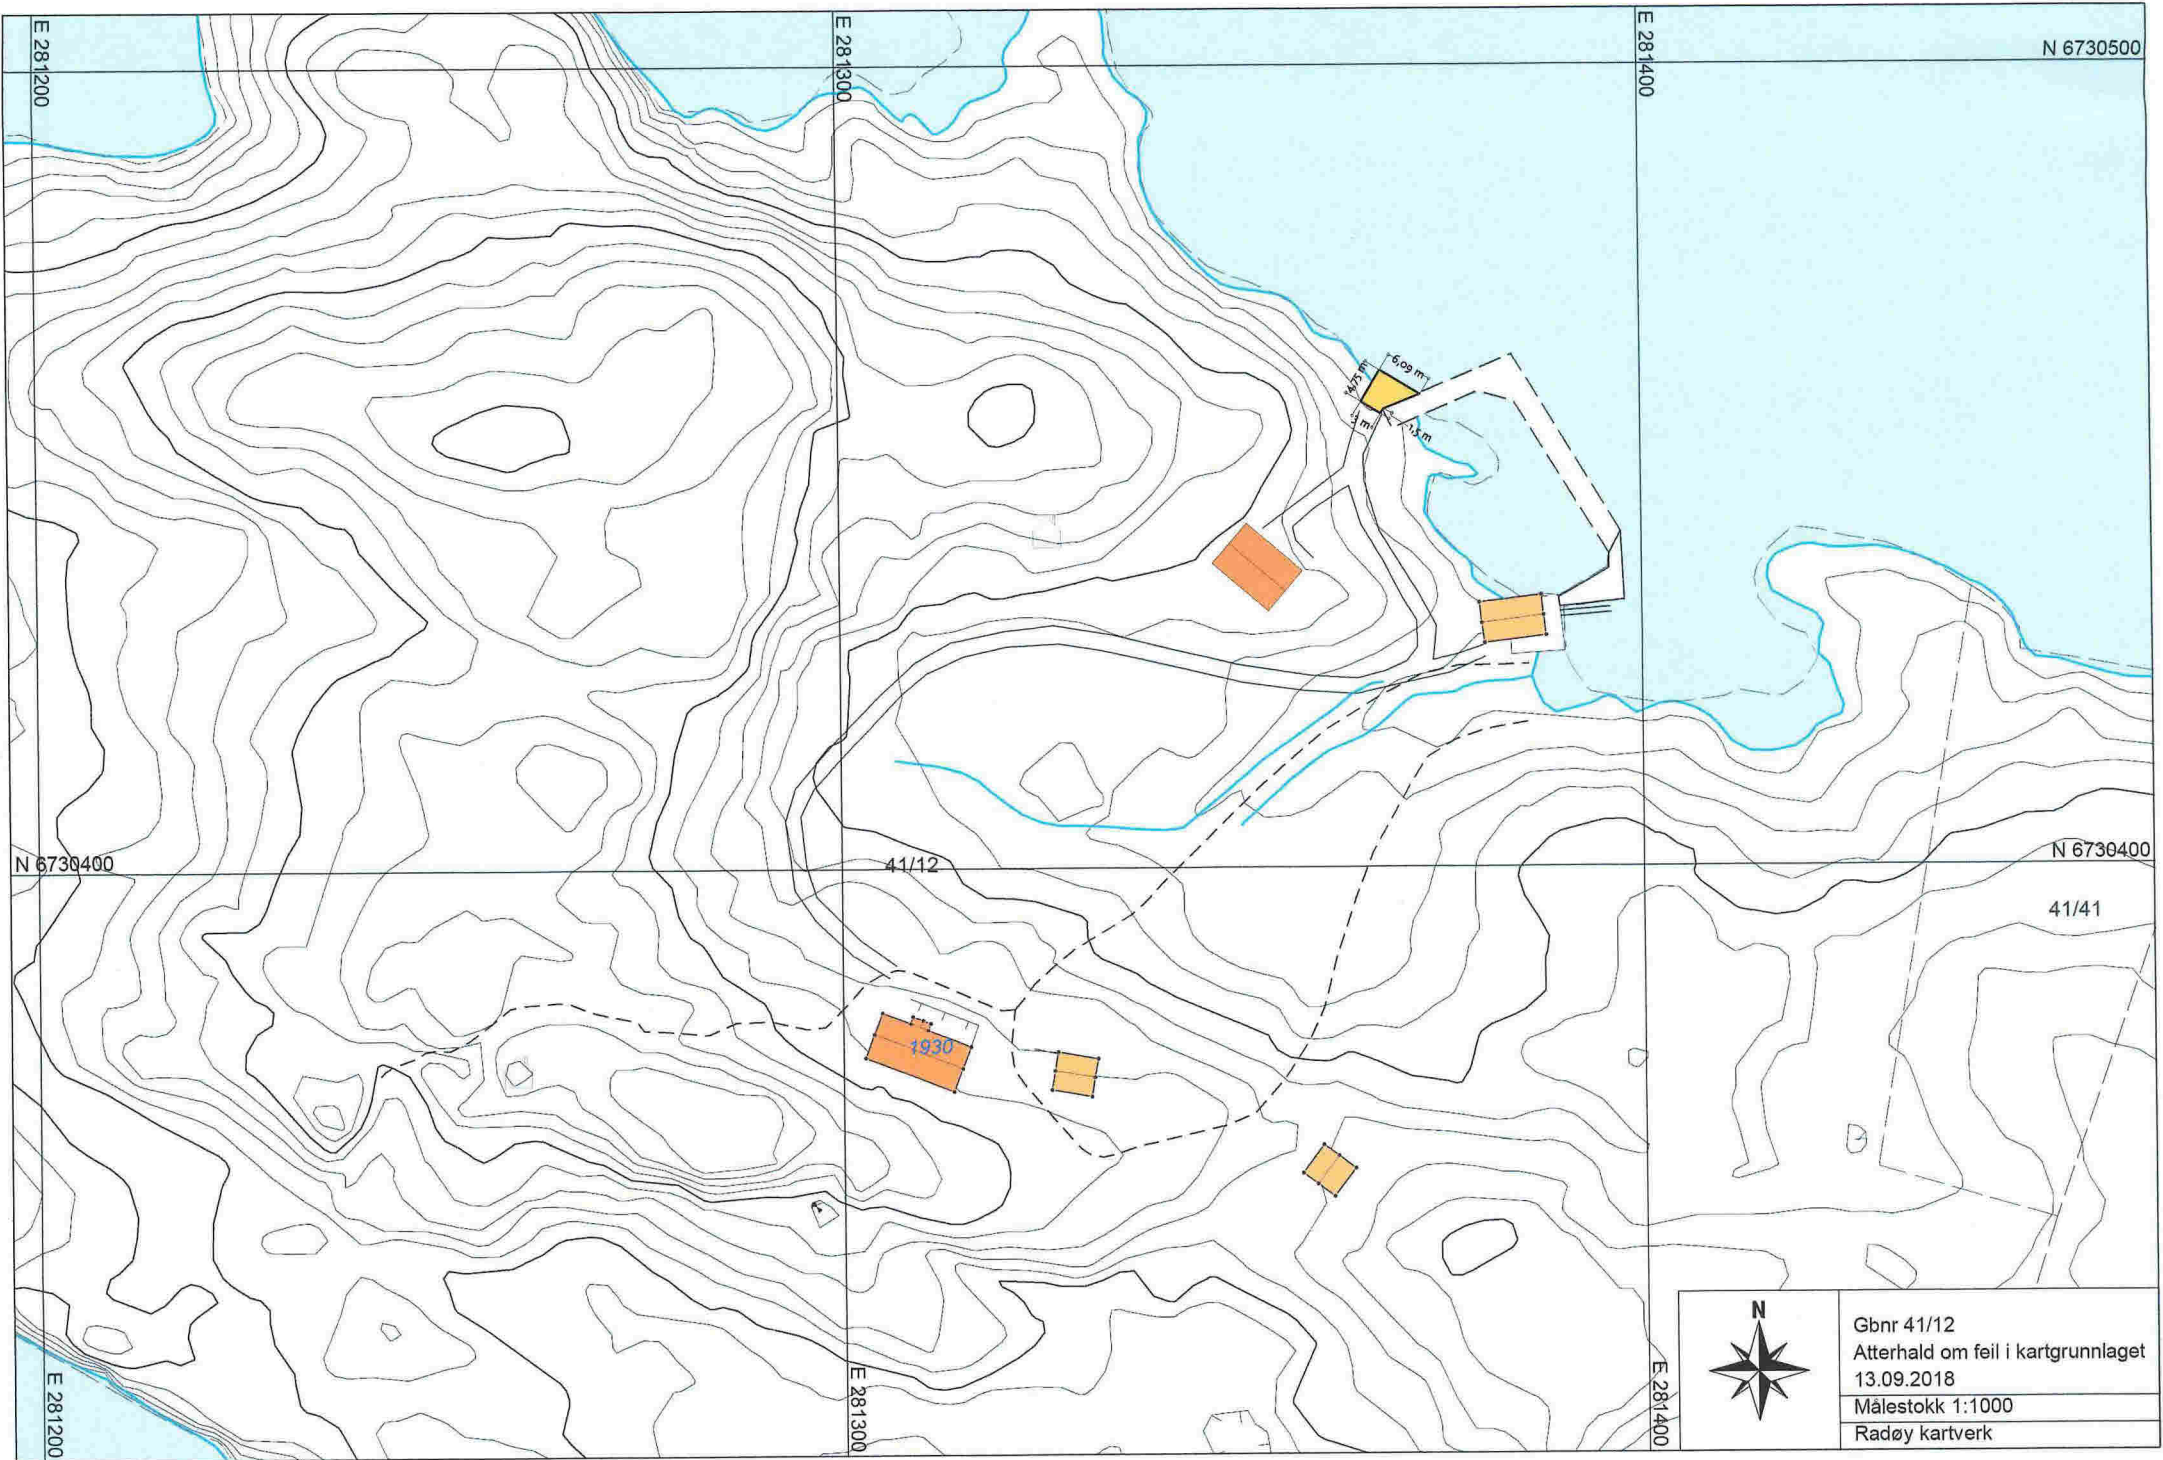

Gbnr 41/12  
 Atterhald om feil i kartgrunnlaget  
 13.09.2018  
 Målestokk 1:1000  
 Radøy kartverk

