
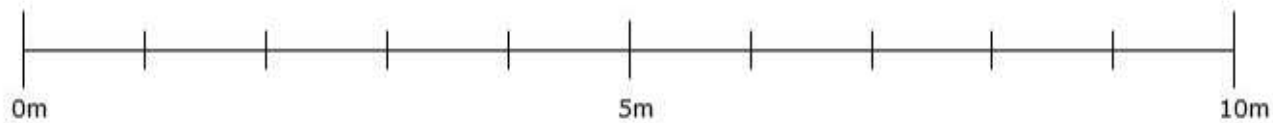


Etasje 1

11780mm



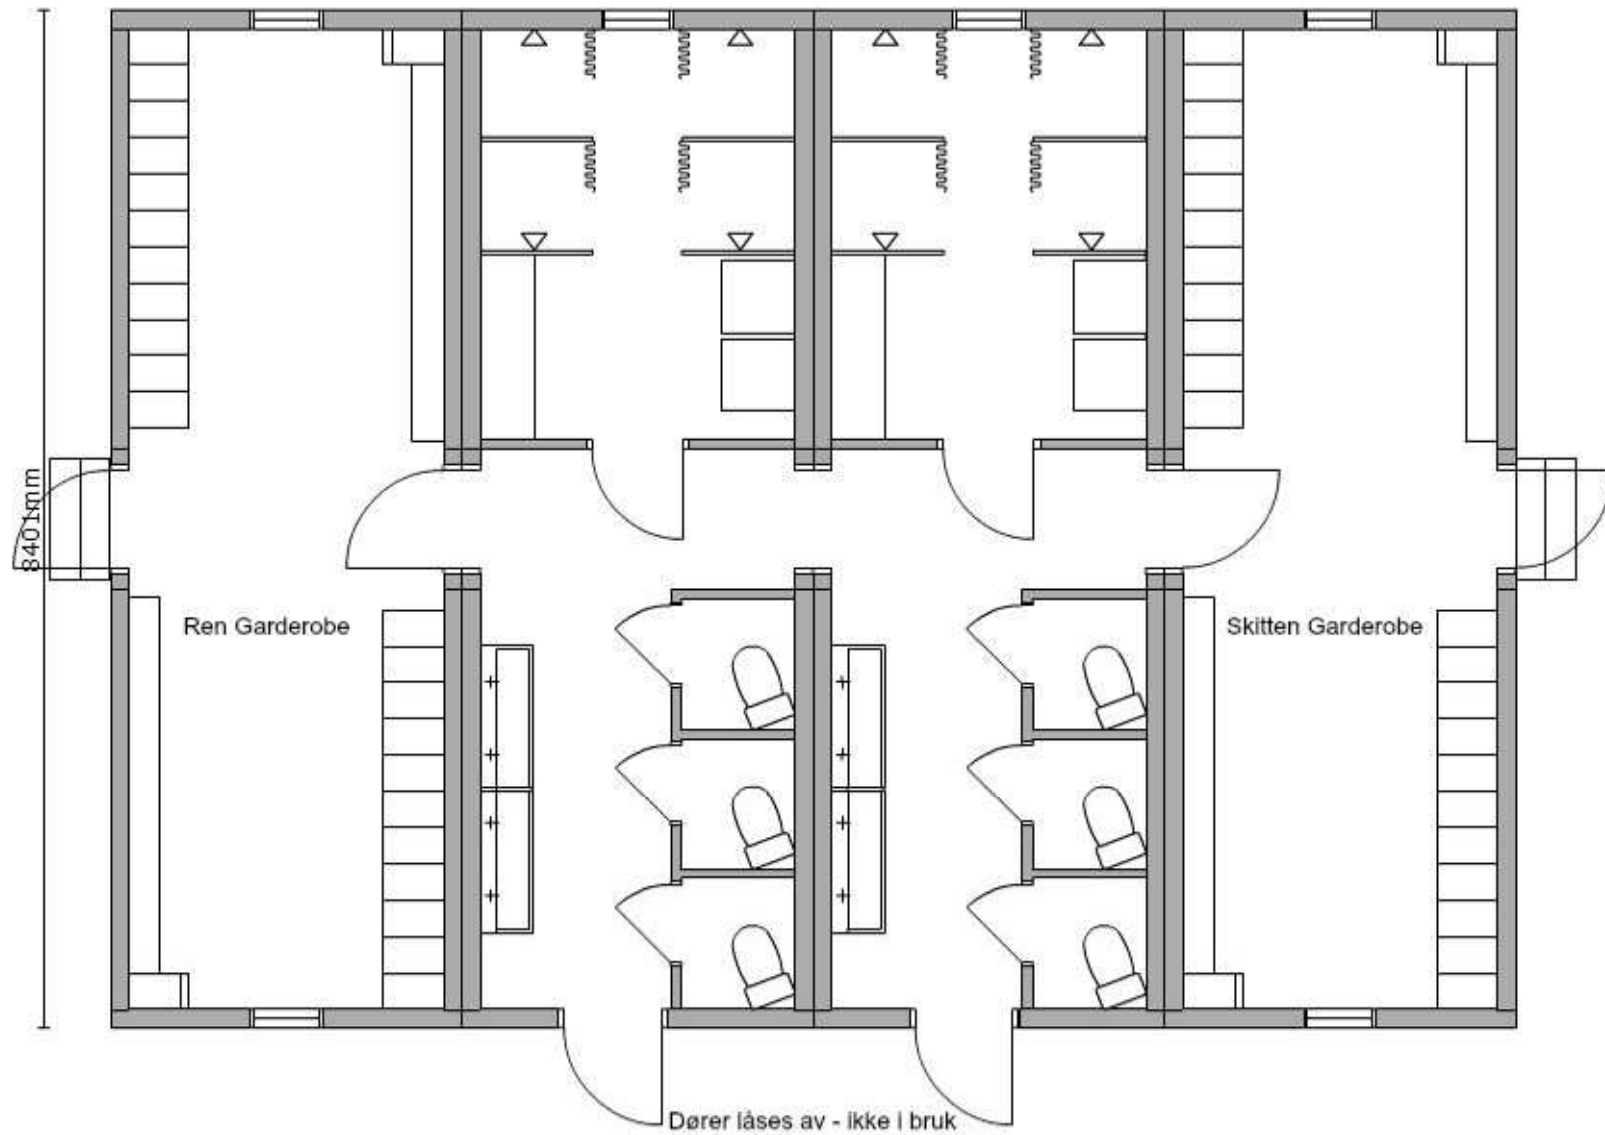


**C R A M O**




Prosjekt:  
Dusj løsning Radøy Brannvern

Øvrig:  
Radøy Kommune

Tegnet av: BK Dato: 10-09-2018

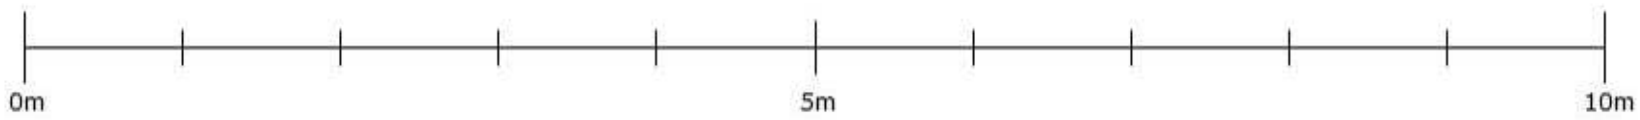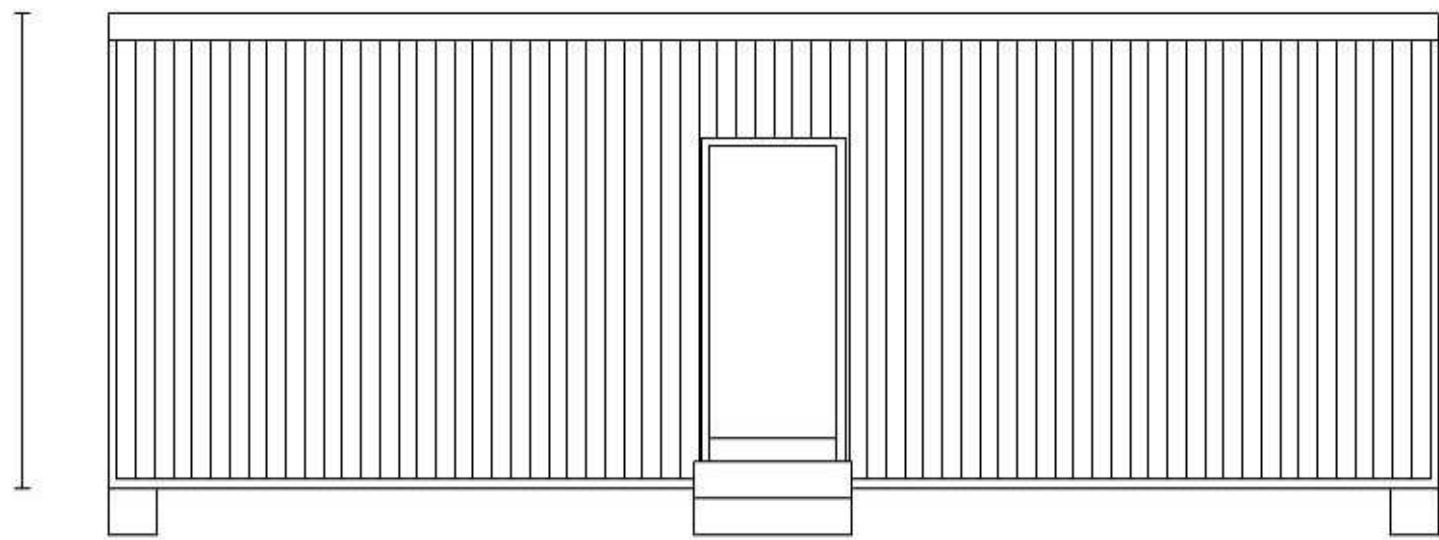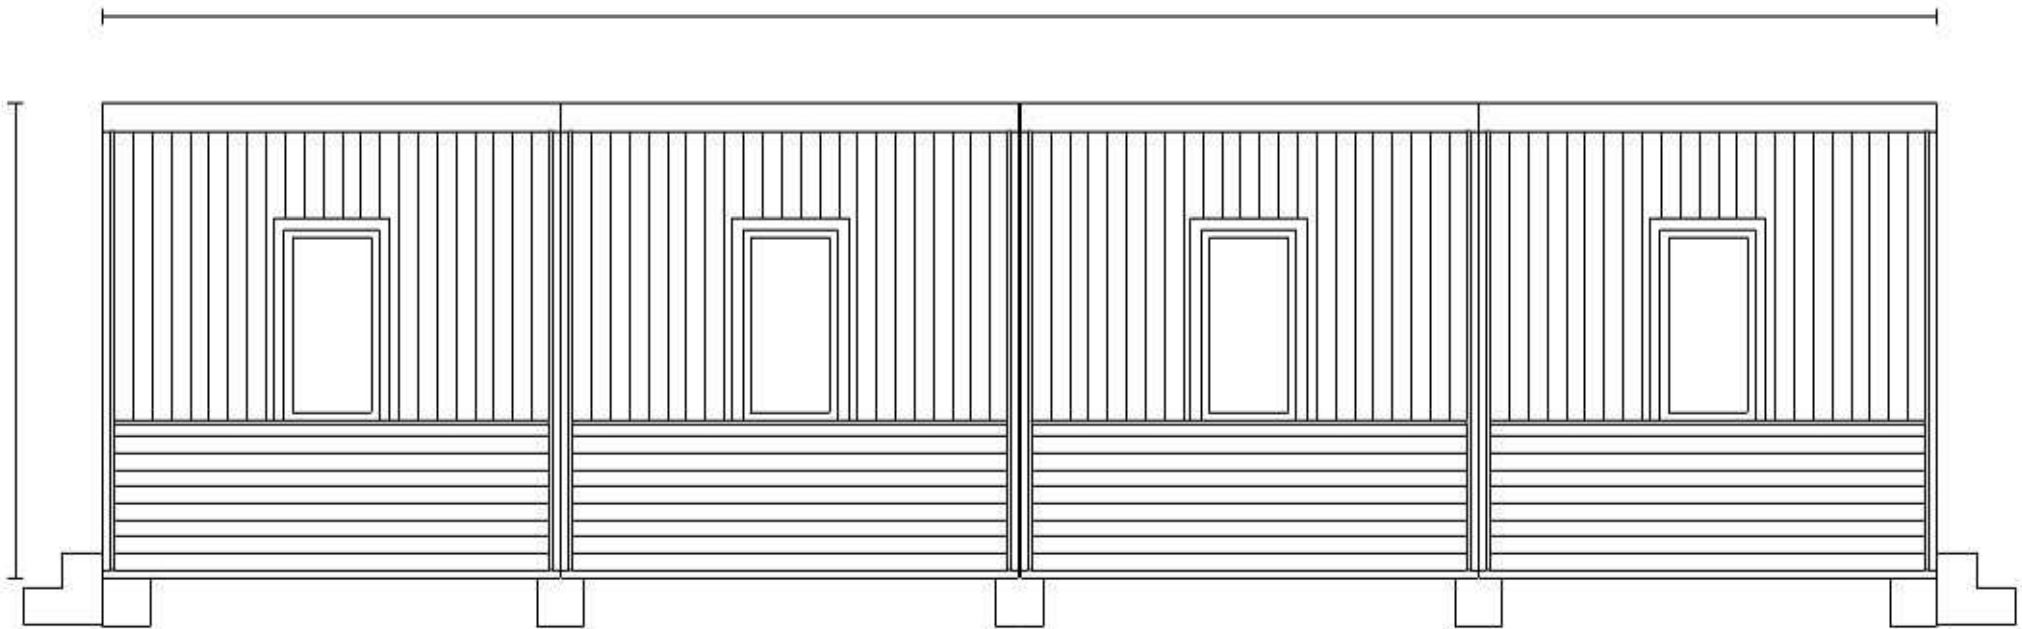

<b>C R A M O</b>	
Prosjekt: Dusj løsning Rådeøy Brannvern	
Øvrig: Rådeøy Kommune	
Tegnet av: BK	Dato: 10-09-2018

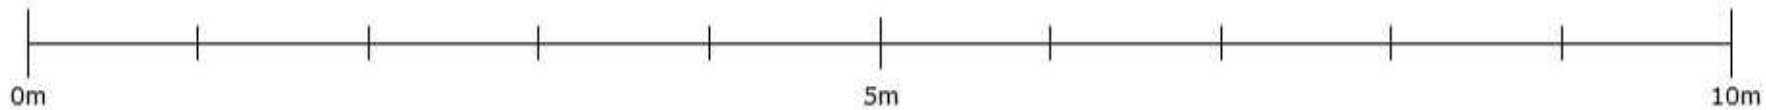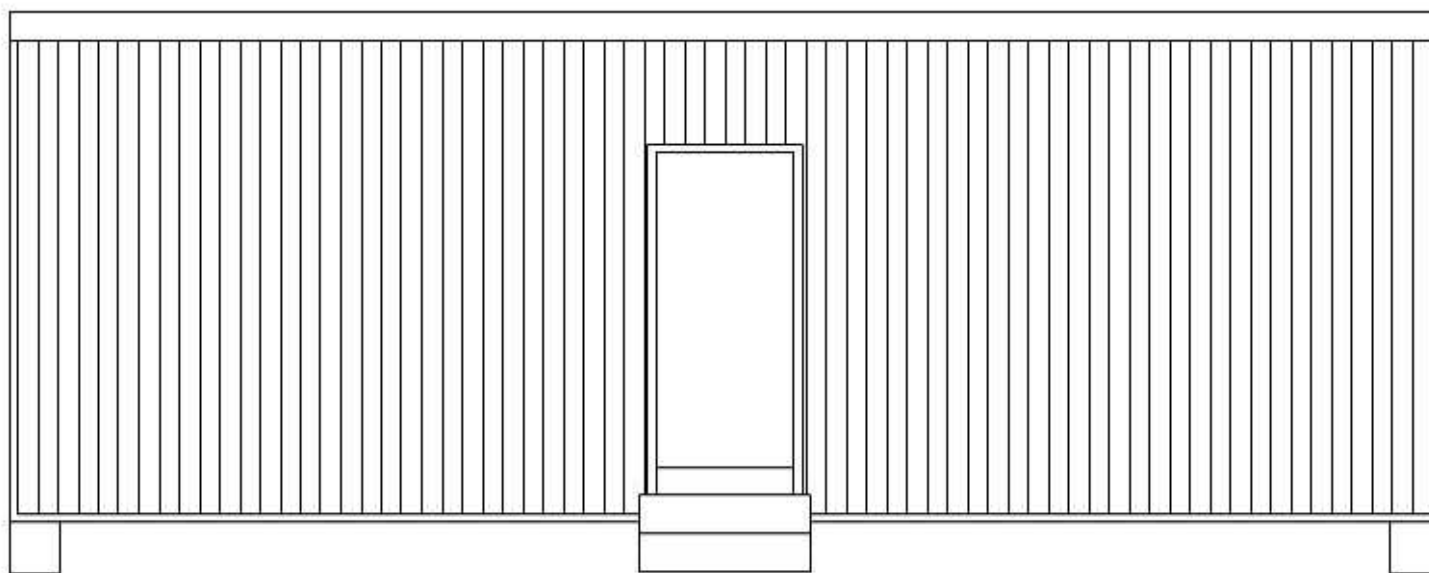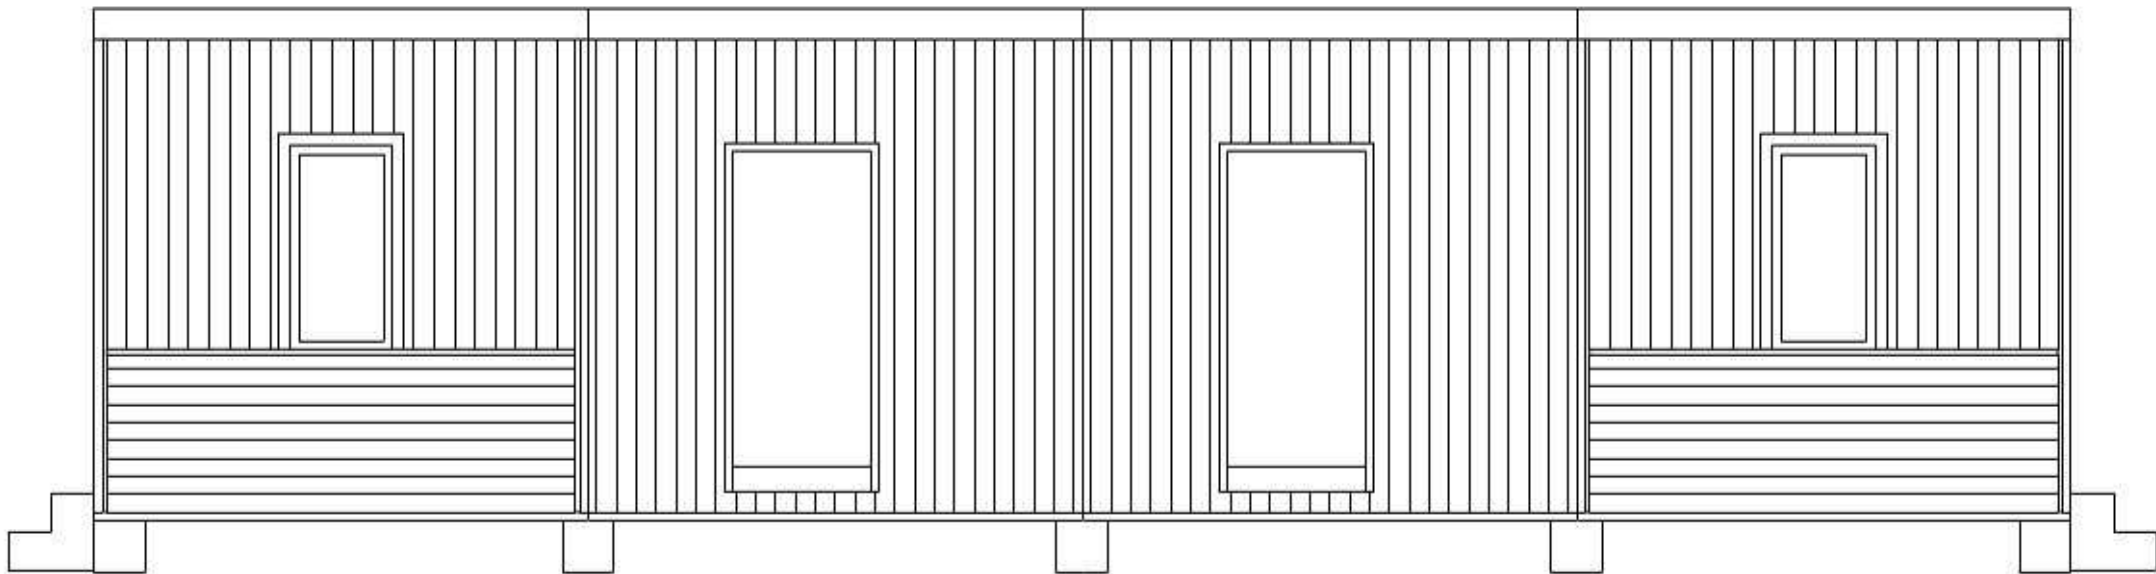

<b>C R A M O</b>	
Prosjekt:	
Dusj løsning Rådeøy Brannvern	
Øvrig:	
Rådeøy Kommune	
Tegnet av:	Dato:
BK	10-09-2018