

Vedlegg nr.
C - 1

Nullstill



Opplysningar gjeve i nabovarsel skal sendast kommunen saman med søknaden

(Gjenpart av nabovarsel)

Pbl § 21-3

Tiltak på eigedommen:					
Gnr.	Bnr.	Festnr.	Seksjonsnr.	Eigedomen si adresse	Postnr. Poststad
48	16			Solendmyra 8	5936 Hanger
Eigar/festar			Kommune		
Radøy kommune			Radøy		

Det varslast med dette om					
<input type="checkbox"/> Nybygg	<input type="checkbox"/> Anlegg	<input type="checkbox"/> Endring av fasade	<input type="checkbox"/> Riving		
<input type="checkbox"/> Påbygg/tilbygg	<input type="checkbox"/> Skilt/reklame	<input type="checkbox"/> Innhegning mot veg	<input type="checkbox"/> Bruksendring		
<input checked="" type="checkbox"/> Mellombels bygning, konstruksjon eller anlegg	<input type="checkbox"/> Antennesystem	<input type="checkbox"/> Oppretting/ending av matrikkeleining (eigedomsdeling) eller bortfeste	<input type="checkbox"/> Anna		
Dispensasjon etter plan- og bygningslova kapittel 19					
<input type="checkbox"/> Plan- og bygningslova med forskrifter	<input type="checkbox"/> Kommunale vedtekter	<input type="checkbox"/> Arealplanar	<input type="checkbox"/> Veglova	Vedlegg nr. B -	

Arealdisponering		
Set kryss for gjeldande plan		
<input type="checkbox"/> Arealdel av kommuneplan	<input checked="" type="checkbox"/> Reguleringsplan	<input type="checkbox"/> Utbyggingsplan
Namn på plan		
Hanger Sentrum - Hesthaugen		

Beskriv nærare kva nabovarslet gjeld	
Plassering av brakkerigg. Sjå vedlagte skis.	
Vedlegg nr. Q -	

Spørsmål som gjeld nabovarsel skal rettast til			
Føretak/tiltakshavar			
Radøy kommune			
Kontaktperson, namn	E-post	Telefon	Mobil
Einar Færø	einari.faroe@radoy.kommune.no		9909 8153
Søknaden finst på heimeside: (ikkje obligatorisk)			

Merknader skal sendast til	
Eventuelle merknader skal vere mottekne innan 2 veker etter at dette varslat er sendt. Ansvarleg søkjar/tiltakshavar skal saman med søknad sende innkomne merknader og gjere greie for ev. endringar.	
Namn	Postadresse
Radøy kommune	Radøyvegen 1690
Postnr. Poststad	E-post
5936 Hanger	postmottak@radoy.kommune.no

Beskriving av vedlegg	Gruppe	Nr. frå - til	Ikkje relevant
Dispensasjonssøknad/vedtak	B	-	<input type="checkbox"/>
Situasjonsplan	D	1 - 1	<input type="checkbox"/>
Teikningar snitt, fasade	E	1 - 2	<input type="checkbox"/>
Andre vedlegg	Q	1 - 1	<input type="checkbox"/>

Underskrift		
Tilsvarande opplysningar med vedlegg er sendt i nabovarsel til naboar og gjenbuarar som er berørte. Kvittering for nabovarsel viser mottakarar av nabovarslet.		
Stad	Dato	Underskrift ansvarleg søkjar eller tiltakshavar
Hanger	19/10-18	Einar Færø
		Gjenta med blokkbokstavar
		EINAR FÆRØ



SØKNAD SOM GJELD KOMMUNAL VEG

Eigedom/vegstrekning		
Gnr 48	Bnr 16	Stad
Tiltakshavar Radøy kommune		Telefon
Ansvarleg søker		Telefon
Vegstrekning		
Arealformål i kommuneplan:		Reguleringsplanstatus:
<input type="checkbox"/> Byggeområde	<input type="checkbox"/> LNF	<input type="checkbox"/> Ikkje regulert
<input type="checkbox"/> Veggrunn	<input type="checkbox"/> Anna:	<input checked="" type="checkbox"/> Reguleringsplan:


<input type="checkbox"/> Gjeld søknad om avkjørsle frå kommunal veg	
Søknaden gjeld:	Formål:
<input type="checkbox"/> Ny avkjørsle <input checked="" type="checkbox"/> Utvida bruk av eksisterande avkjørsle <input type="checkbox"/> Flytting av eksisterande avkjørsle <input type="checkbox"/> Stenging av eksisterande avkjørsle <input type="checkbox"/> Anna:.....	<input type="checkbox"/> Bustadeiningar, tal:..... <input type="checkbox"/> Fritidsbustad, tal:..... <input type="checkbox"/> Industri/næring <input type="checkbox"/> Driftsavkjørsle (jordbruk/skogbruk) <input type="checkbox"/> Anna:.....

<input type="checkbox"/> Gjeld søknad om dispensasjon frå byggegrense		
Bygget si funksjon:	Type tiltak:	Avstand frå vegmidte til næraste kant av omsøkt bygg, meter:
<input type="checkbox"/> Bustad <input type="checkbox"/> Fritidsbustad <input type="checkbox"/> Næring <input type="checkbox"/> Landbruksbygg <input type="checkbox"/> Garasje <input type="checkbox"/> Anna:	<input type="checkbox"/> Nybygg <input type="checkbox"/> Tilbygg <input type="checkbox"/> Anna:	
Grunngjeving: Avkjørsle vert som før. Ingen endringar vert naudsynd i høve til oppføring av tiltaket.		

Signatur	
<input type="checkbox"/> Det er vedlagt kart/skisse i målestokk 1:500, med målsett tiltak, som visar bygget, avkjørsle, snuareal og vegen inn på tomta. <input type="checkbox"/> Eg er kjend med at vanlege fristar for handsaming etter plan- og bygningslova ikkje gjeld før løyve til avkjørsle er handsama.	
Dato: 17/10-18	Signatur:



D1

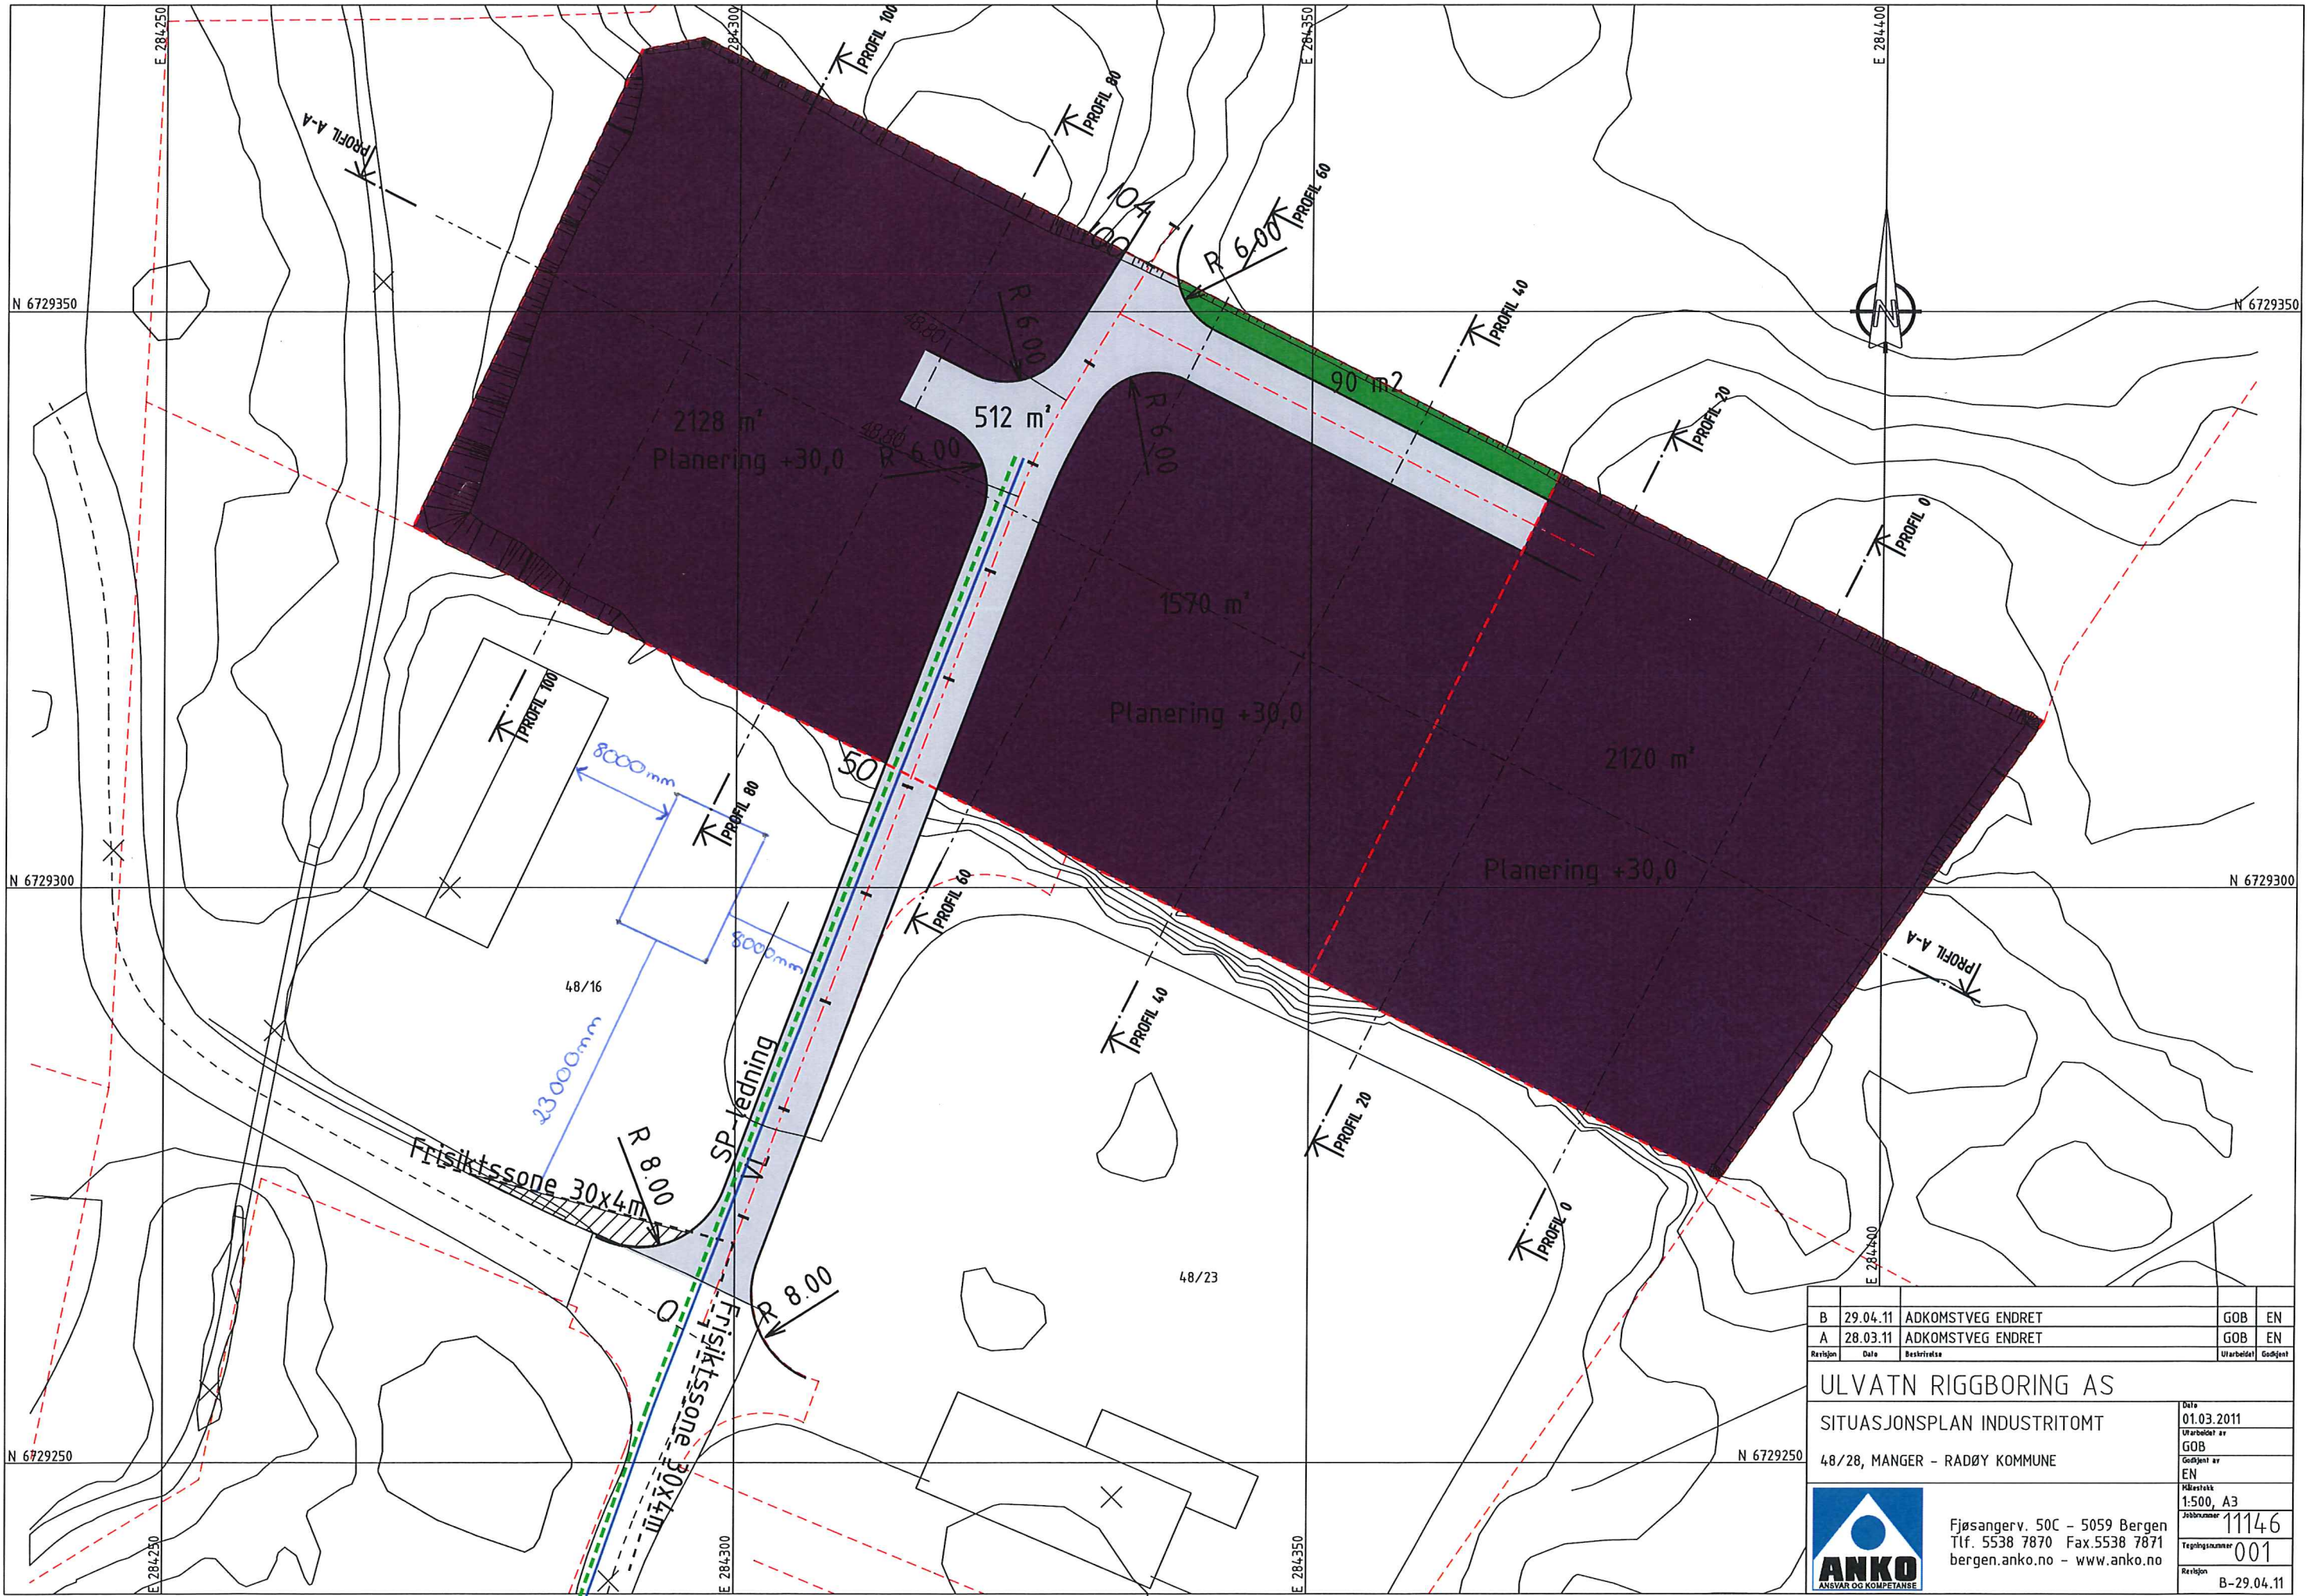

B	29.04.11	ADKOMSTVEG ENDRET	GOB	EN
A	28.03.11	ADKOMSTVEG ENDRET	GOB	EN
Revisjon	Date	Beskrivelse	Utarbeidet	Godkjent

ULVATN RIGGBORING AS
 SITUASJONSPLAN INDUSTRI TOMT
 48/28, MANGER - RADØY KOMMUNE



Fjøsangerv. 50C - 5059 Bergen
 Tlf. 5538 7870 Fax. 5538 7871
 bergen.anko.no - www.anko.no

Date	01.03.2011
Utarbeidet av	GOB
Godkjent av	EN
Skala	1:500, A3
Jobbnummer	11146
Tegningsnummer	001
Revisjon	B-29.04.11