



## Endringsvarsel NR : 3

PROSJEKTERT NAVN : **Solhall BHG**

Varselet gjelder: Forbedret løsning utomhus nord

Viser til forslag fra LARK på forbedret løsning utomhus nord. Utvidet innkjøring endret side kr 44 000,00  
Og utvidet to utgenger.

Mer masseutskifting, asfalt og kantstein. Se vedlegg

Forslag fra entreprenør:

Avklaringen har innvirkning/konsekvens på følgende :

- Fremdrift
- Pris
- Kvalitet
- Annet

Varselet gjelder i følgende områene ( rom nr / etg / bygg ) :

Det vedlegges utsnitt fra plantegning (eller annen tegning) som viser hvor avviket gjelder : ja

Dersom priskonsekvens er klar, er overslag som følger :

tekst	antall	enhet	a - kr	kr	sum
				kr	44 000,00

**TOTALT KR**



**EKS MVA**

**kr**

**44 000,00**

19.10.2018

Jørgen Rohde

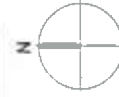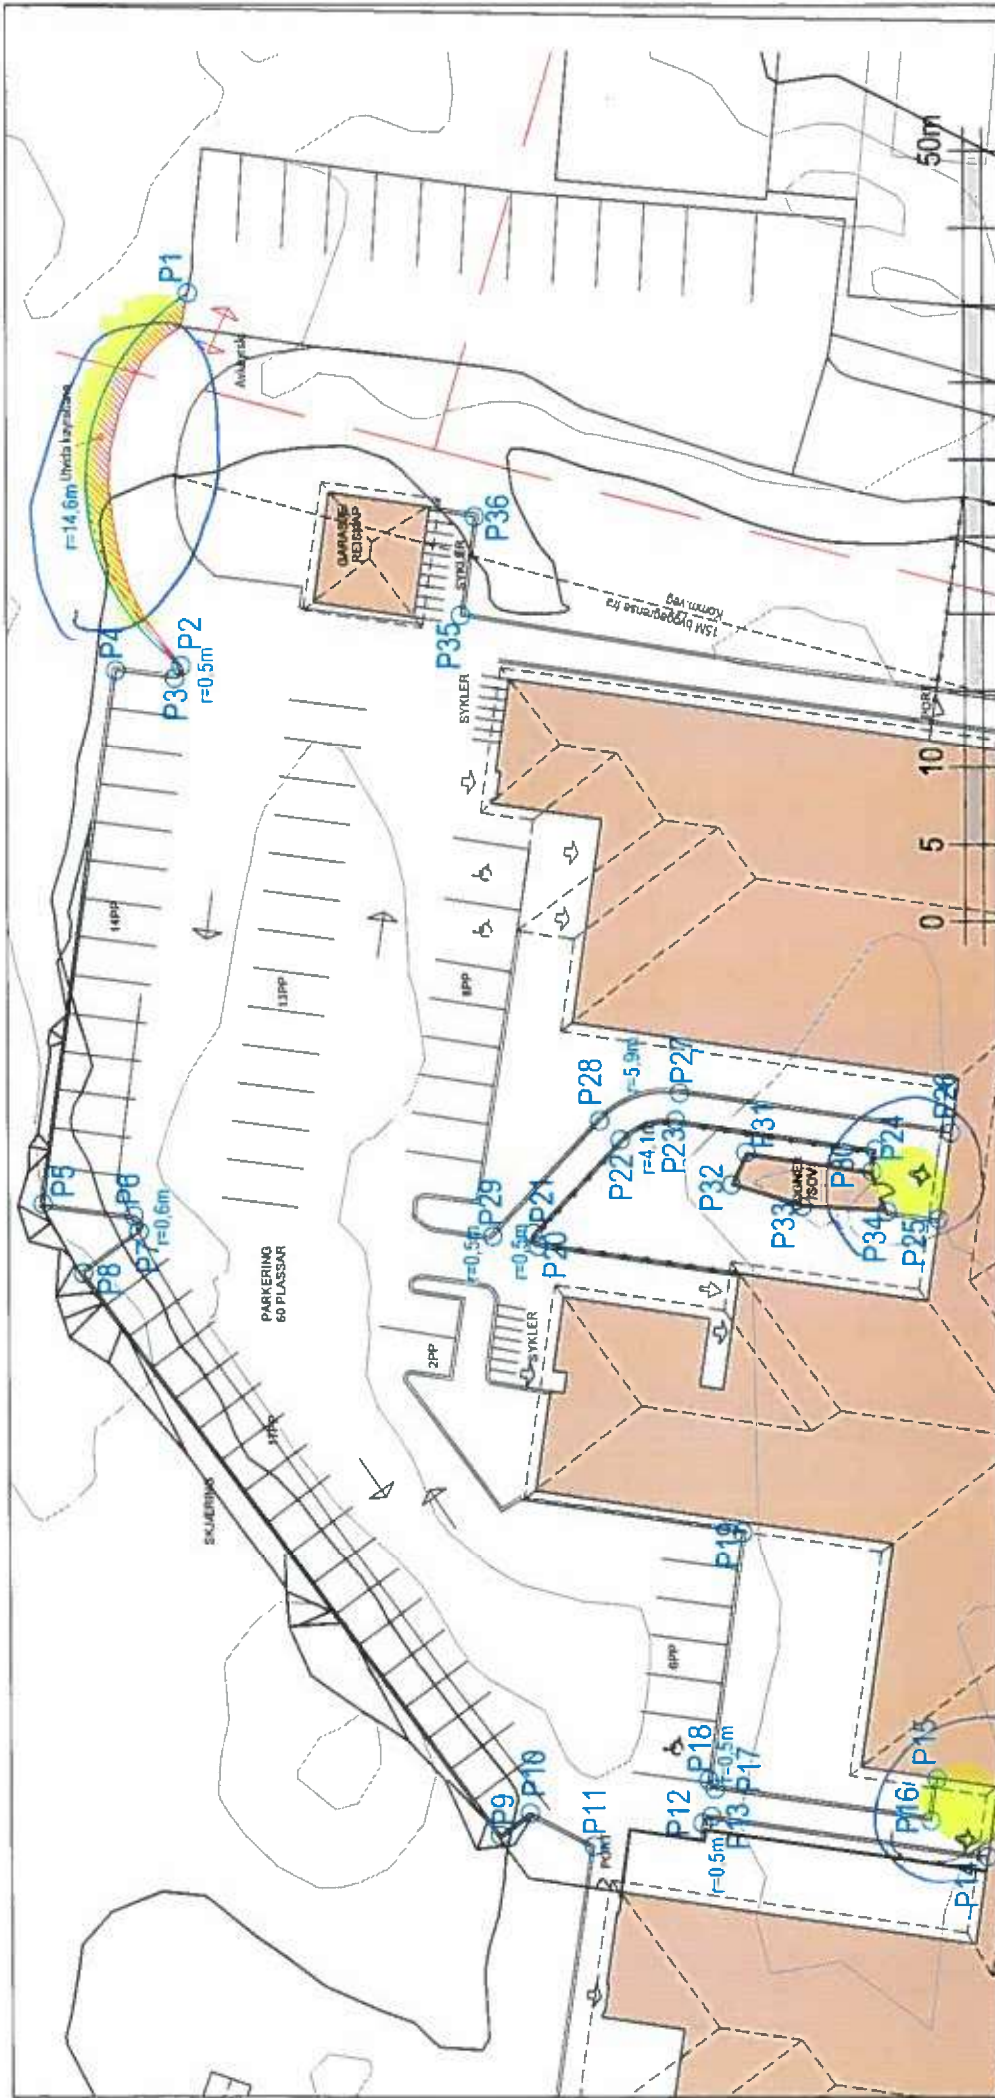

PARKERINGSPASS	EASTIMERKER	Nord	Øst	Radus	EASTIMERKER	Nord	Øst	Radus	EASTIMERKER	Nord	Øst	Radus	EASTIMERKER	Nord	Øst	Radus
P1		6729316.18	284156.95	14.60		6729282.99	284097.78	-0.50	SOVEHUS	6729271.83	284140.02	0.00		6729282.99	284097.78	-0.50
P2		6729316.67	284177.81	-0.50	P12	6729282.42	284098.20	0.00	P30	6729280.02	284141.25	0.00		6729280.02	284141.25	0.00
P3		6729317.08	284172.01	0.00	P13	6729264.43	284095.58	0.00	P31	6729280.98	284139.16	0.00		6729280.98	284139.16	0.00
P4		6729320.90	284177.51	0.00	P14	6729267.73	284100.65	0.00	P32	6729276.35	284137.75	0.00		6729276.35	284137.75	0.00
P5		6729325.76	284137.86	0.00	P15	6729268.13	284097.94	0.00	P33	6729270.87	284137.42	0.00		6729270.87	284137.42	0.00
P6		6729319.85	284137.09	-0.62	P16	6729282.18	284099.99	-0.50	P34							
P7		6729319.52	284136.06	0.00	P17	6729282.60	284100.55	0.00	VED GARASJE / REISKAP							
P8		6729323.14	284133.38	0.00	P18	6729280.32	284116.63	0.00	P35	6729298.47	284176.07	0.00		6729298.47	284176.07	0.00
P9		6729296.16	284096.96	0.00	P19	6729293.59	284135.14	-0.50	P36	6729297.51	284102.48	0.00		6729297.51	284102.48	0.00
P10		6729294.22	284098.39	0.00	P20	6729293.88	284135.98	0.00								
P11		6729290.06	284096.26	0.00	P21	6729288.22	284142.07	-4.10								
					P22	6729284.63	284143.38	0.00								
					P23	6729271.62	284141.43	0.00								
					P24	6729271.83	284140.02	0.00								
					P25	6729271.83	284140.02	0.00								
					P26	6729280.02	284141.25	0.00								
					P27	6729280.98	284139.16	0.00								
					P28	6729276.35	284137.75	0.00								
					P29	6729270.87	284137.42	0.00								

FORLØPPIG TEIING

RADØY KOMMUNE  
 Solhall Børnehage  
 Landskapsplan, Koordinater for området nord for barnehagen

Arkitekt: MAM  
 2337  
 8050

FORUM ARKITEKTER