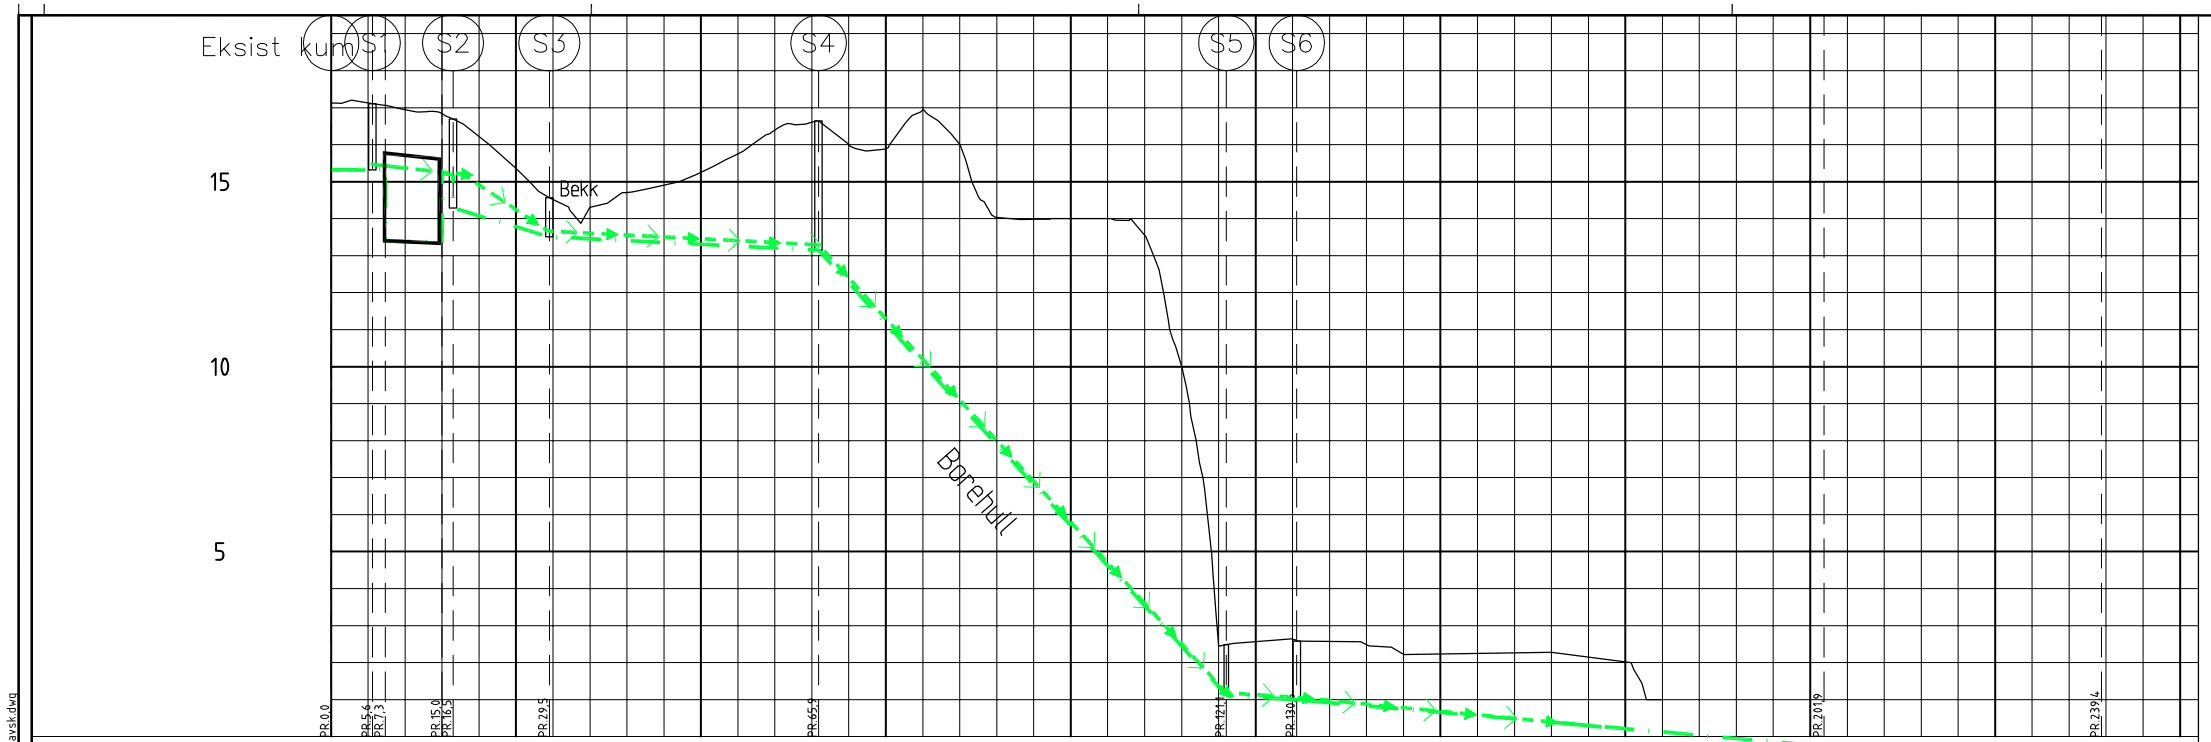
Eksist kum
S1
S2
S3
S4
S5
S6
15
10
5
Bekk
Borehull
PR.0,0
PR.5,6
PR.7,3
PR.15,0
PR.16,5
PR.29,5
PR.65,6
PR.121,1
PR.130,1
PR.203,9
PR.239,4
0
25
50
75
100
125
150
175
200
225
250

| PROFIL NR. | | |