



FASADE NORD VEST

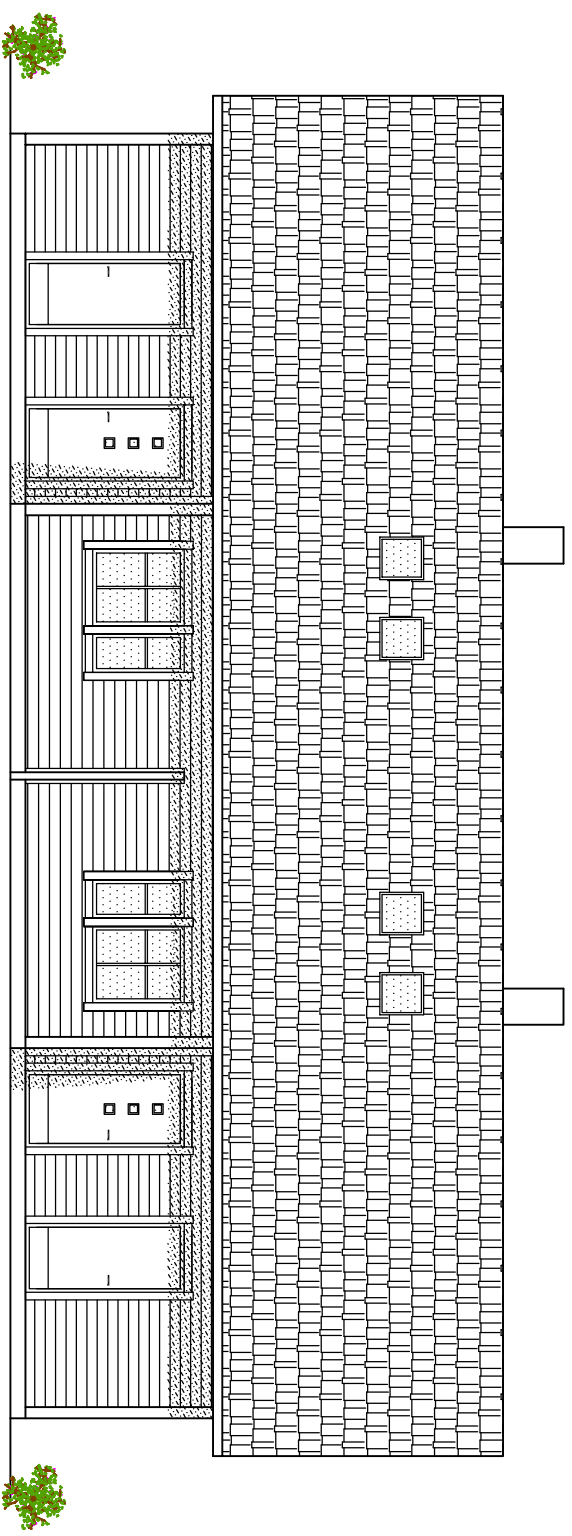

FASADE SØR VEST

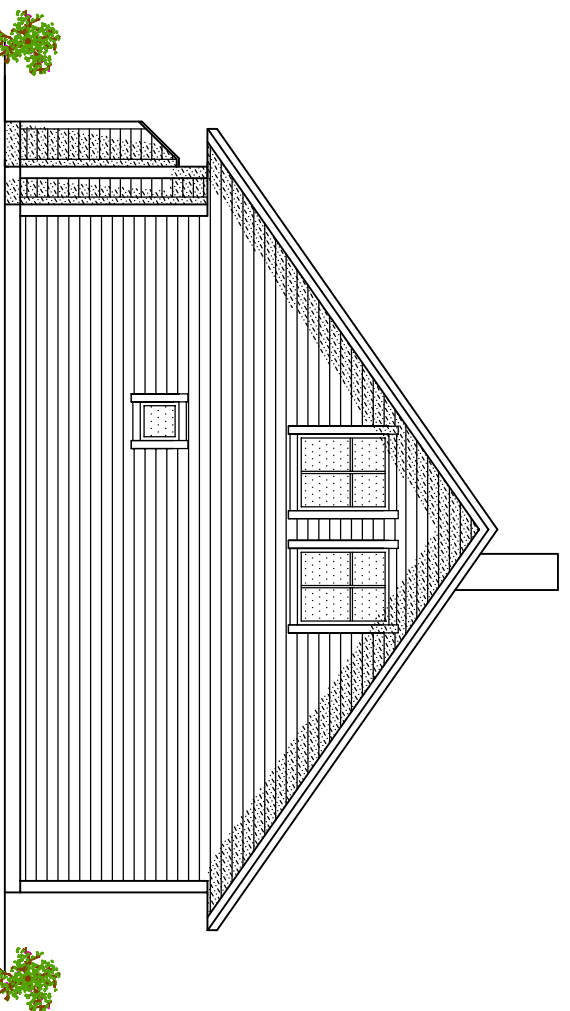

FASADE SØR ØST

NB!
 DERSOM ANNET IKKE ER BESKREVET, KAN TEGNINGEN KUN BRUKES SOM ANMELDESESTEGNING I
 BYGGESAK. ARBEIDSTEGNINGER MÅ LEVERES SEPARAT.

OBS!
 * TEGNINGEN KAN PRINTES I FEIL SKALA
 * IKKE TA MÅL DIREKTE PÅ TEGNING
 * BRUK BARE OPPGITTE MÅL

I HENHOLD TIL LOWERK ER DENNE TEGNINGEN
 ARKOCONSULT AS SIN EIENDOM.
 DENNE TEGNINGEN KAN IKKE BLI BRUKT,
 OFFENTLIGGJORT ELLER GIS VIDERE TIL TREDJEPART
 UTEN VÅRT SKRITLIGE SAMTYKKE. OVERTREDELSE AV
 DETTE KAN SØKSMÅL.

DATE/SIGN


RUNE ULVATN, NY 2 MANNSBOLIG
 GBNR.45/443, RADDØY

REVISION/DATE:
 PROJECT NO.: 2015143

FASADER

DRAWING NO.:
 49915143A04

REV. DESCRIPTION

 **arkoconsult**
 ARKOCONSULT AS, Postboks 103, 5291 Valest.f.
 Tel.: 56390003 – Fax.: 56191130 – Mob.: 93241511
 Mail: post@arkoconsult.no – Org.nr.: 997089782 MVA

SCALE: 1:100 FORMAT: A3
 DRAWN: RVF DATE: 26.08.2015
 CHECKED: LAH DATE: 31.08.15