

Søknad om løyve til graving i offentlig veg

Vedlegg 2

Etter vedtektene i Veglova §§ 32 og 57 og forskrifter om varsling av arbeid på offentlig veg vert det hermed søkt om løyve til:

Legging Utskifting Reparasjon Luftspenn

Veg nr.: 6088 Hp.: 1 Km: 17 - 264

Arbeidsstad: Sjøbrekka

Arbeida gjeld:

Vassleidning Telekabel Avløpsleidning Anna: Grave mastehull for nytt tremast veilysanlegg
 EI-kabel Gassleidning TV-kabel

Noverande dekke:

Asfalt Brostein Grus Anna: graves utenfor veibanen

Frå eigedom Gnr.: _____ bnr.: _____ slik det er vist på vedlagde kart / skisse i målestokk 1: 1000

Arbeidsskildring: Grave mastehull for nytt tremastanlegg for Radøy kommune

Arbeidet er ønska oppstarta: 12/11-18 og venta avslutta: 31/12-18 (4-5 dager i perioden)

Talet på kryssingar: 0 stk. Boring: ja, ved km: _____ nei

Lengde på luftspenn/grøft langs veg: _____ m frå km: _____ til km: _____

6 mastehull à 1x2 mtr.

Som eigar av og oppdragsgjevar/byggherre for anlegget tek eg på meg det ansvaret som "Retningslinjer for graving i offentlig veg – NKF nettverksgruppe Veg og trafikk Hordaland, Oktober 2013" pålegg meg og garanterer for ferdigstilling av anlegget utan kostnad for veghaldar. Eg godtek dei vilkår for løyvet som går fram av nemnde retningslinjer.

Oppdragsgjevar/byggherre: BKK Enotek AS

Adresse: P.B. 7050, 5020 Bergen

Kontaktperson hos oppdragsgjevar/byggherre: Pål Davidson Tlf.: 47 861760

Dato: 6/11-18 Underskrift: L. Boga for Pål Davidson

Som entreprenør er eg kjend med dei plikter som gjeld for undersøking på gravestaden. Det er sett kryss for dei type anlegg som finst på staden:

EI-kabel Vassleidning Signalkabel Kulturminne
 Telekabel Avløpsleidning Polygonpunkt Gass
 TV-kabel Gassleidning Grøntanlegg Anna: Kart fra Geomatikk

Nødvendige opplysningar og direktiv om anlegga er innhenta og varsel om graving er gitt. (kryss av)

Arbeida skal utførast etter "Retningslinjer for graving i offentlig veg – NKF nettverksgruppe Veg og trafikk Hordaland, Oktober 2013" og etter tilvisning av vedrørte partar. Eg godtar dei plikter som arbeid i offentlig veg medfører etter nemnde retningslinjer. Godkjend plan for arbeidsvarsling vil liggja føre før arbeidet vert sett i gang. Eg har gyldig ansvarsforsikring i følge retningslinene pkt. 1.6 og 1.7 ja nei (kryss av)

Entreprenør:

MINIMASKIN AS
 Adresse: P.B. 44 Kråkernes, 5896 Bergen

Kontaktperson hos entreprenør: Lisbeth Boga Tlf.: 915 51 509

Dato: 6/11-18 Underskrift: Lisbeth Boga

Spesielle vilkår, evt sjå baksida: _____

Graveløyve gitt

Graveløyve avslått

den _____ / _____ 20__

Kommune Eining

Underskrift


Askøy, Fjell, Sund, Kvam, Voss, Ulvik, Granvin, Lindås, Austrheim, Meland, Os, Radøy, Gulen



Vedlegg 3


Normalprofil

Før legging av asfalt skal det fresast min. 50 cm, 5 cm djupt til kvar side

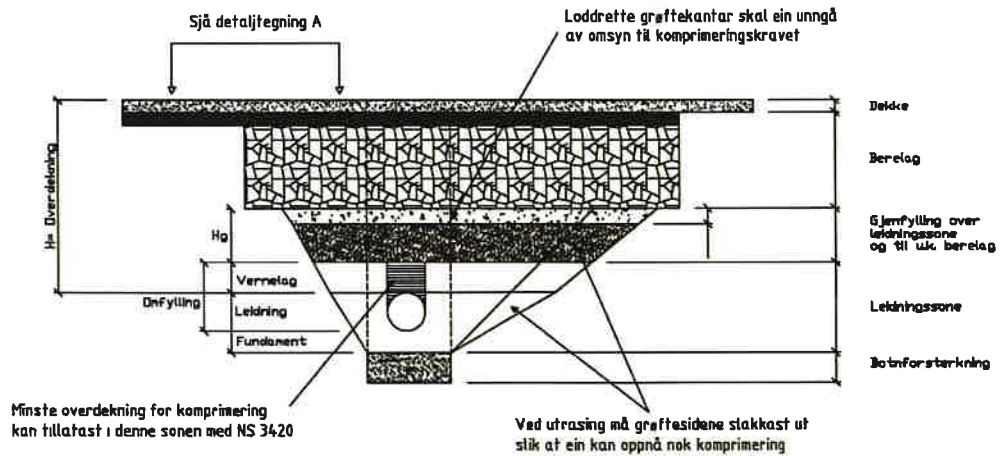

Fresing og fortanning / utkiling

Før legging av asfalt skal det fresast minimum 50 cm, 5 cm djupt

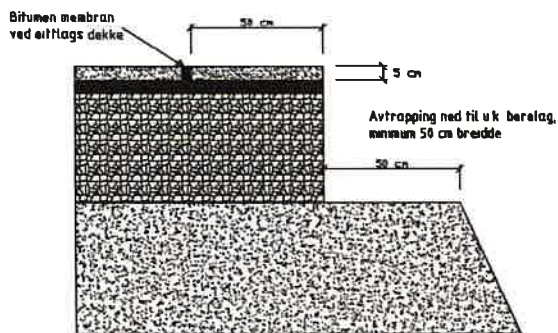

Askøy, Fjell, Sund, Kvam, Voss, Ulvik, Granvin, Lindås, Austrheim, Meland, Os, Radøy, Gulen

