



EKSISTERENDE SITUASJON

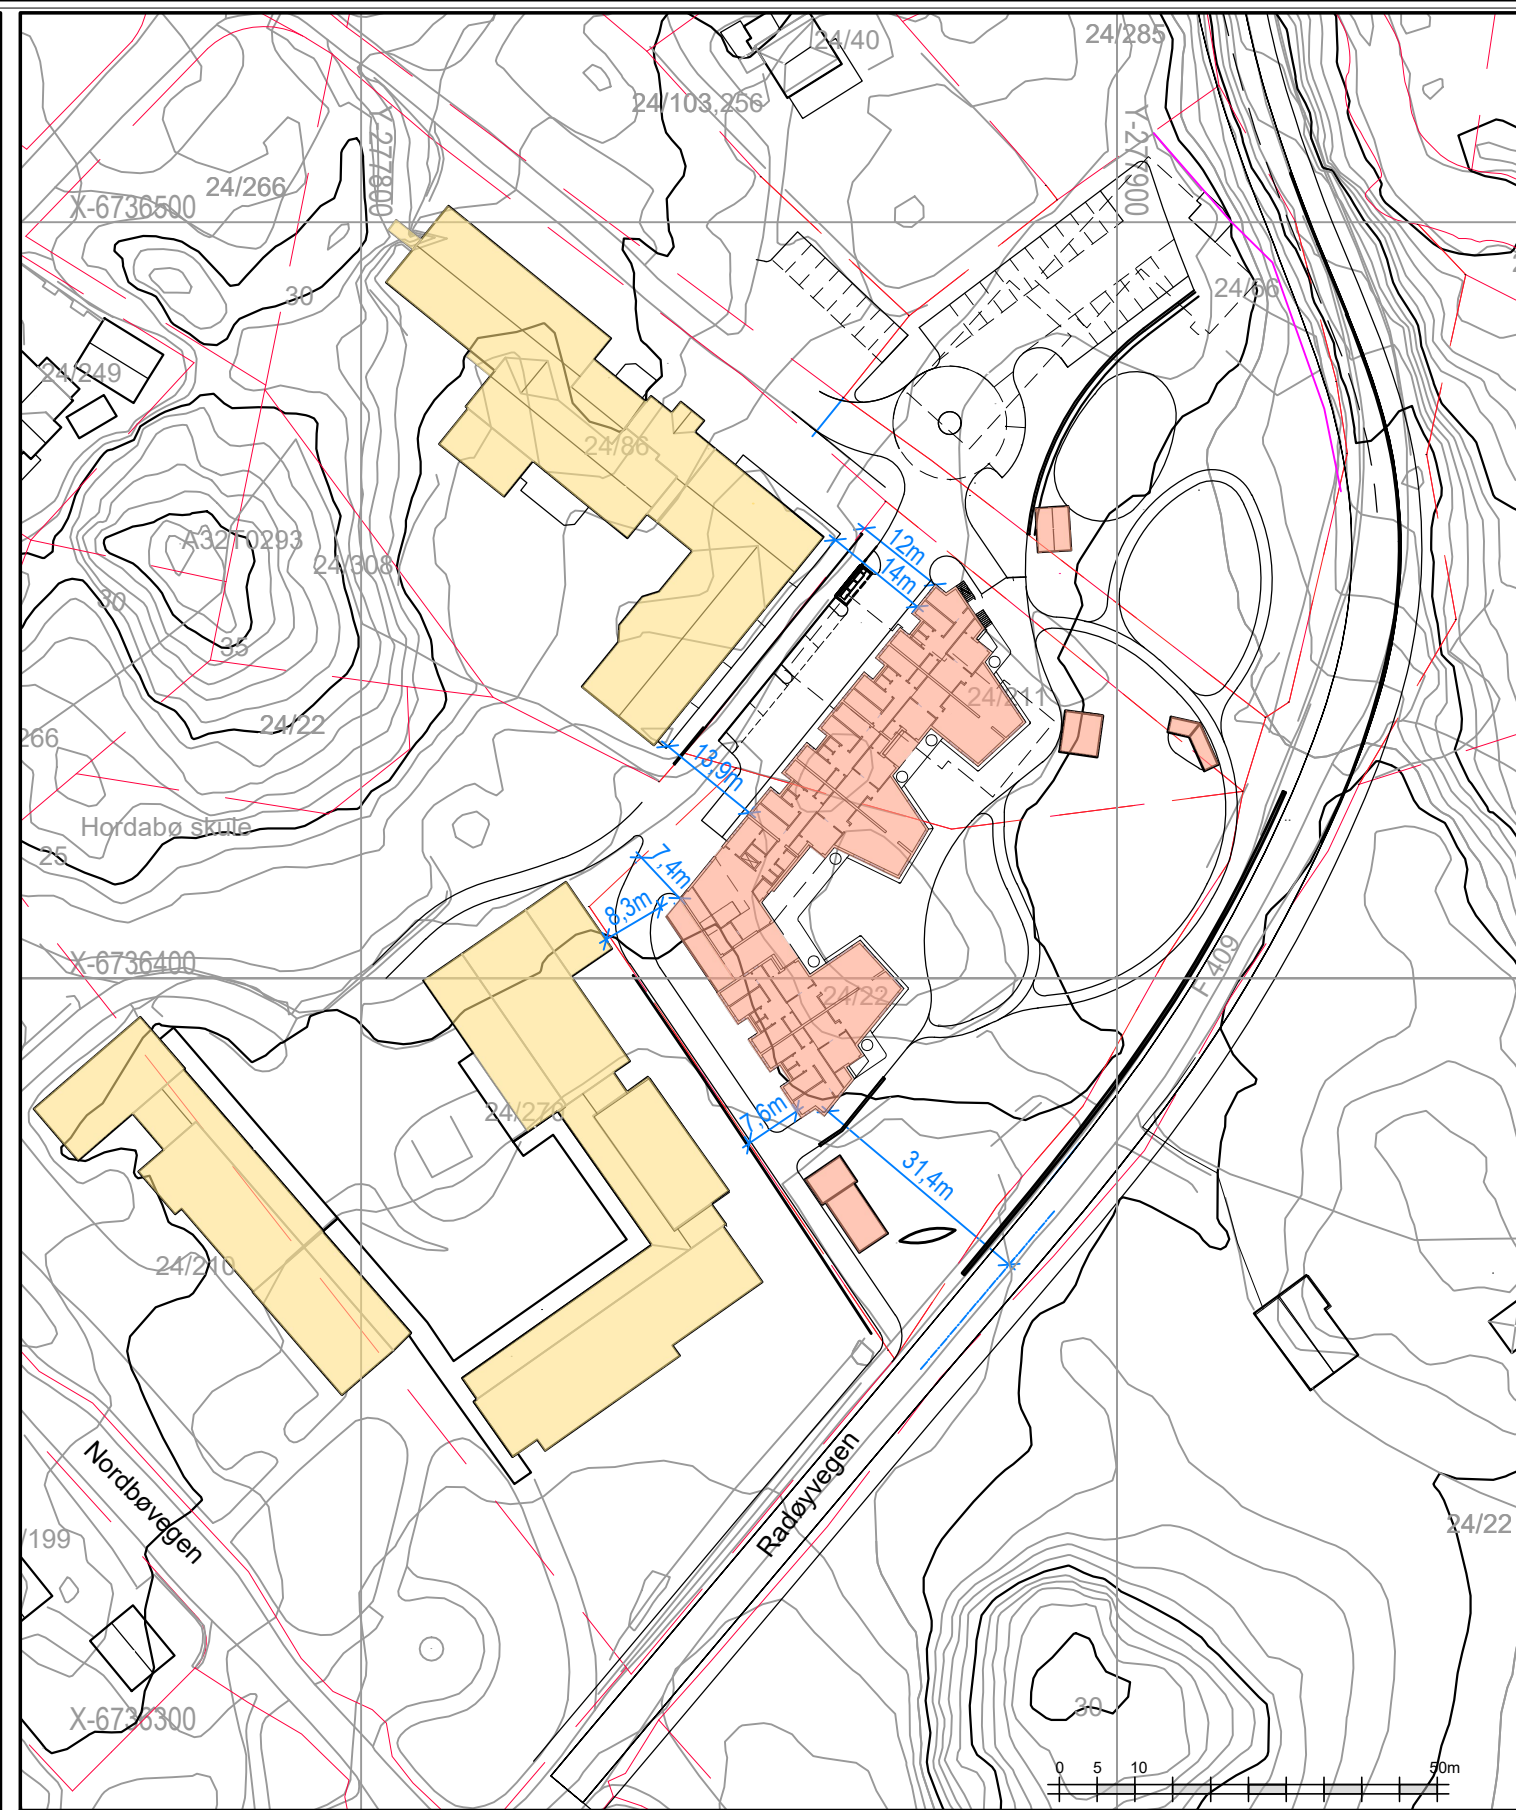

NY SITUASJON

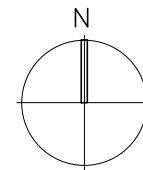

SØKNADSTEGNING

REVISJON	ENDRINGEN GELDER	DATE	NAVN

Radøy kommune			
Bø barnehage			
SITUASJONSPLAN _ Eksisterende og Ny			
MALESTOKK	1:1000 i A3	PROSJEKT NR	TEGN NR
TEGNET AV	S.de L.	2308	3000
KONTROLLERT	T.S.		
DATE	05.11.2018		
FILNAVN	Bø_barnehage.dwg		

ARKITEKTER M/NAL  
 Forum Arkitektur AS Damsgrøvdølen 16 5058 Bergen  
 Tlf.: 55 56 59 00 E-post: info@forumarkitektur.no

