

Tiltakshaver: Lingalaks AS

Målestokk: 1 : 500


Prosjektnr.: 34

Tiltak: Flytebryggje Marøyvegen

Dato: 01/10/18

Angående: Situasjonsskart Gnr 23 Bnr 19

Sign.: MT

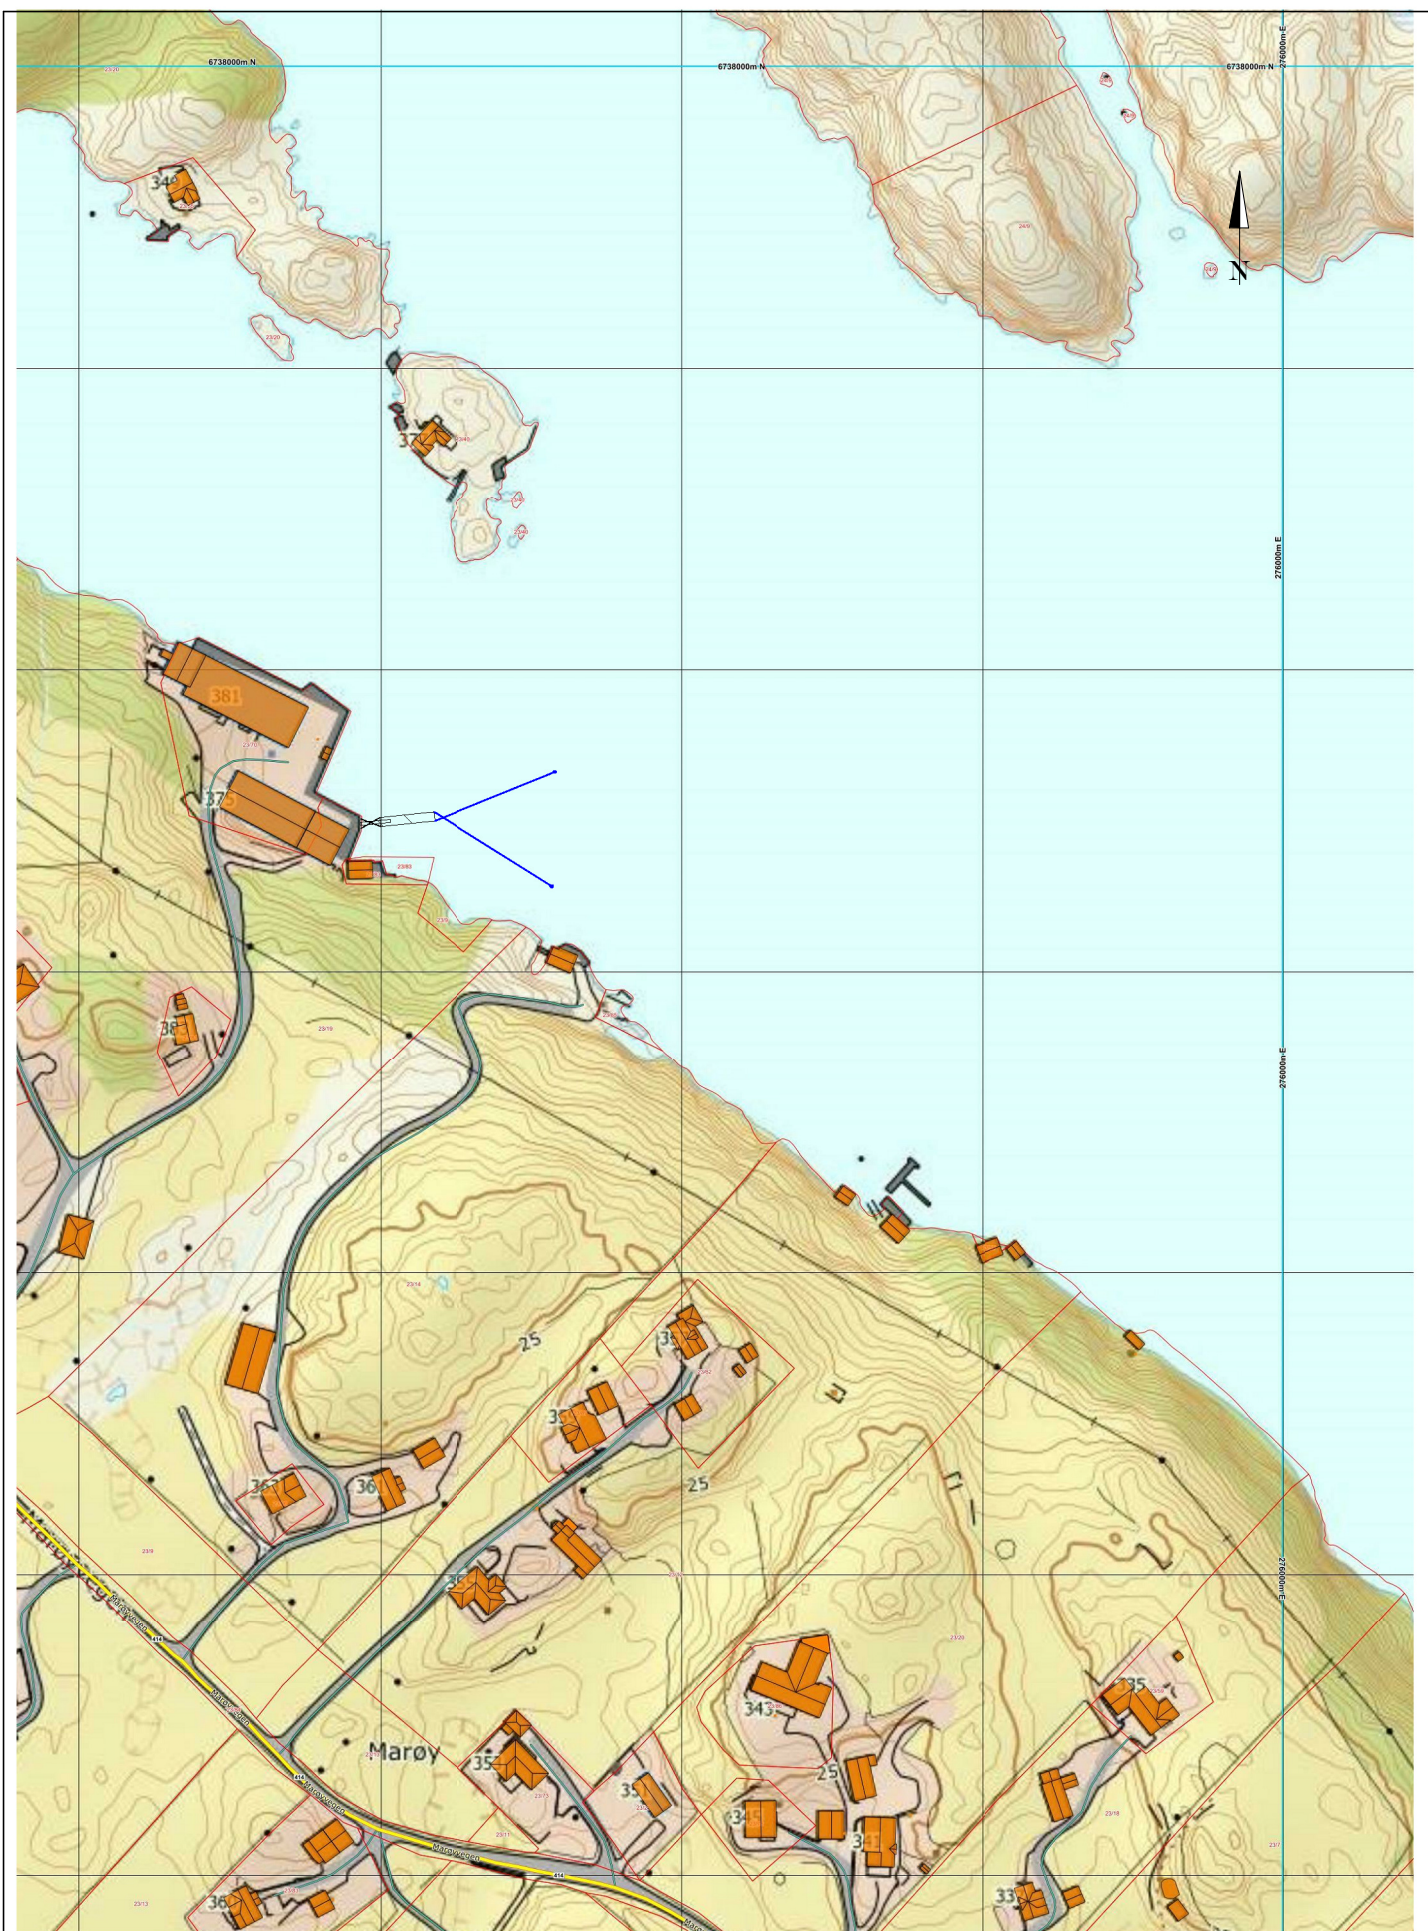

Tiltakshaver: Lingalaks AS

Tiltak: Flytebryggje Marøyvegen


Angående: Oversiktskart Gnr 23 Bnr 19


Målestokk:  
1 : 2500

Prosjektnr.: 34

Dato: 01/10/18

Sign.: MT

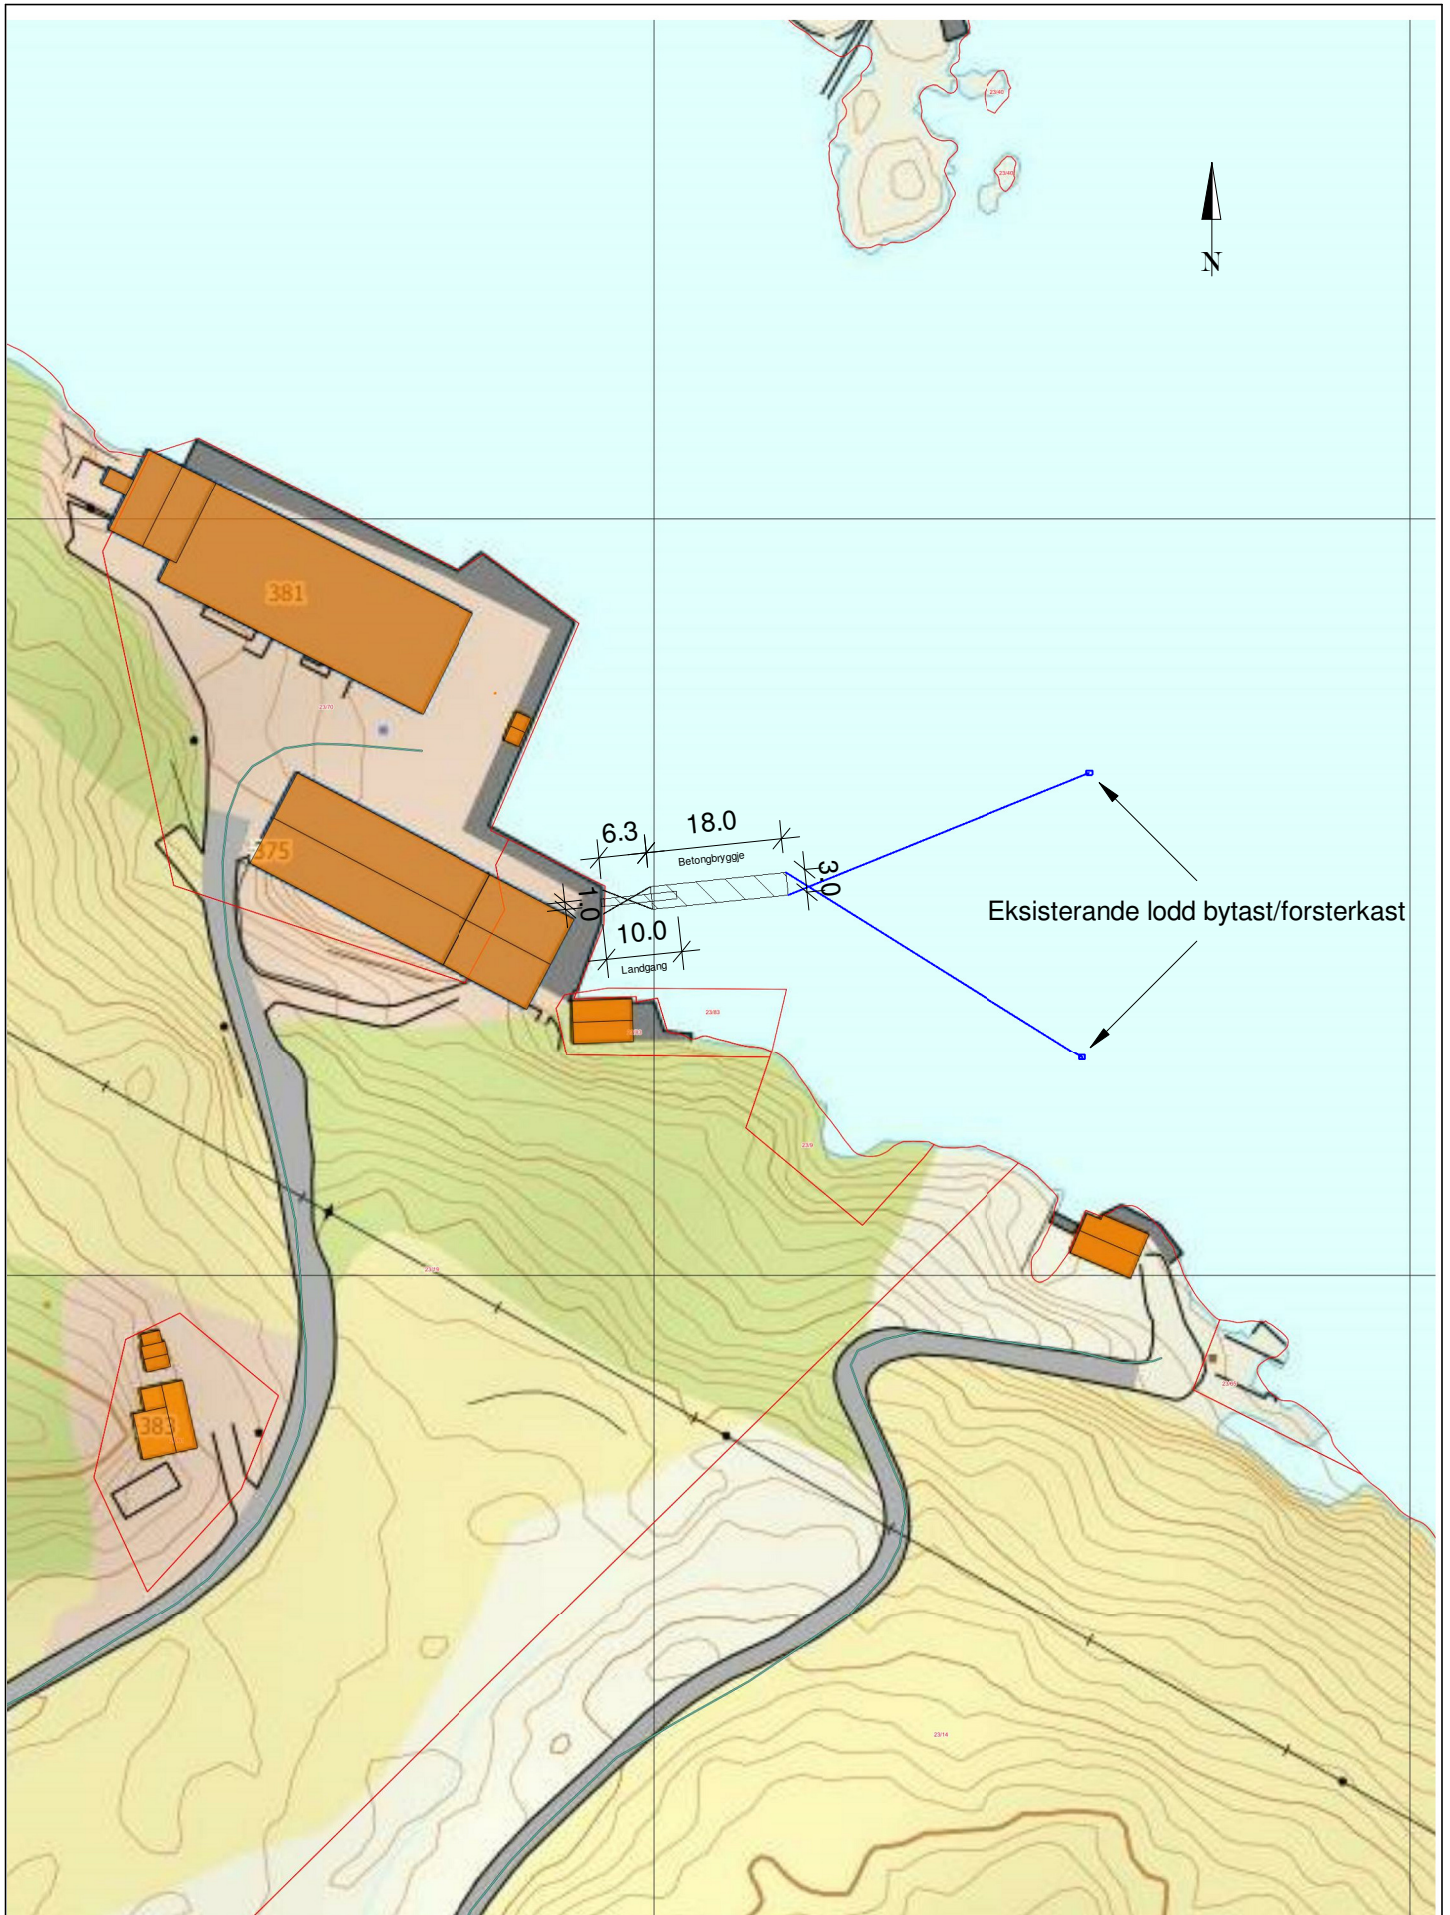

	Tiltakshaver: Lingalaks AS	Målestokk: 1 : 1000	Prosjektnr.: 34
	Tiltak: Flytebryggje Marøyvegen		Dato: 01/10/18
	Angående: Situasjonsskart 1000 Gnr 23 Bnr 19		Sign.: MT