


1 Snitt A-A
1 : 100

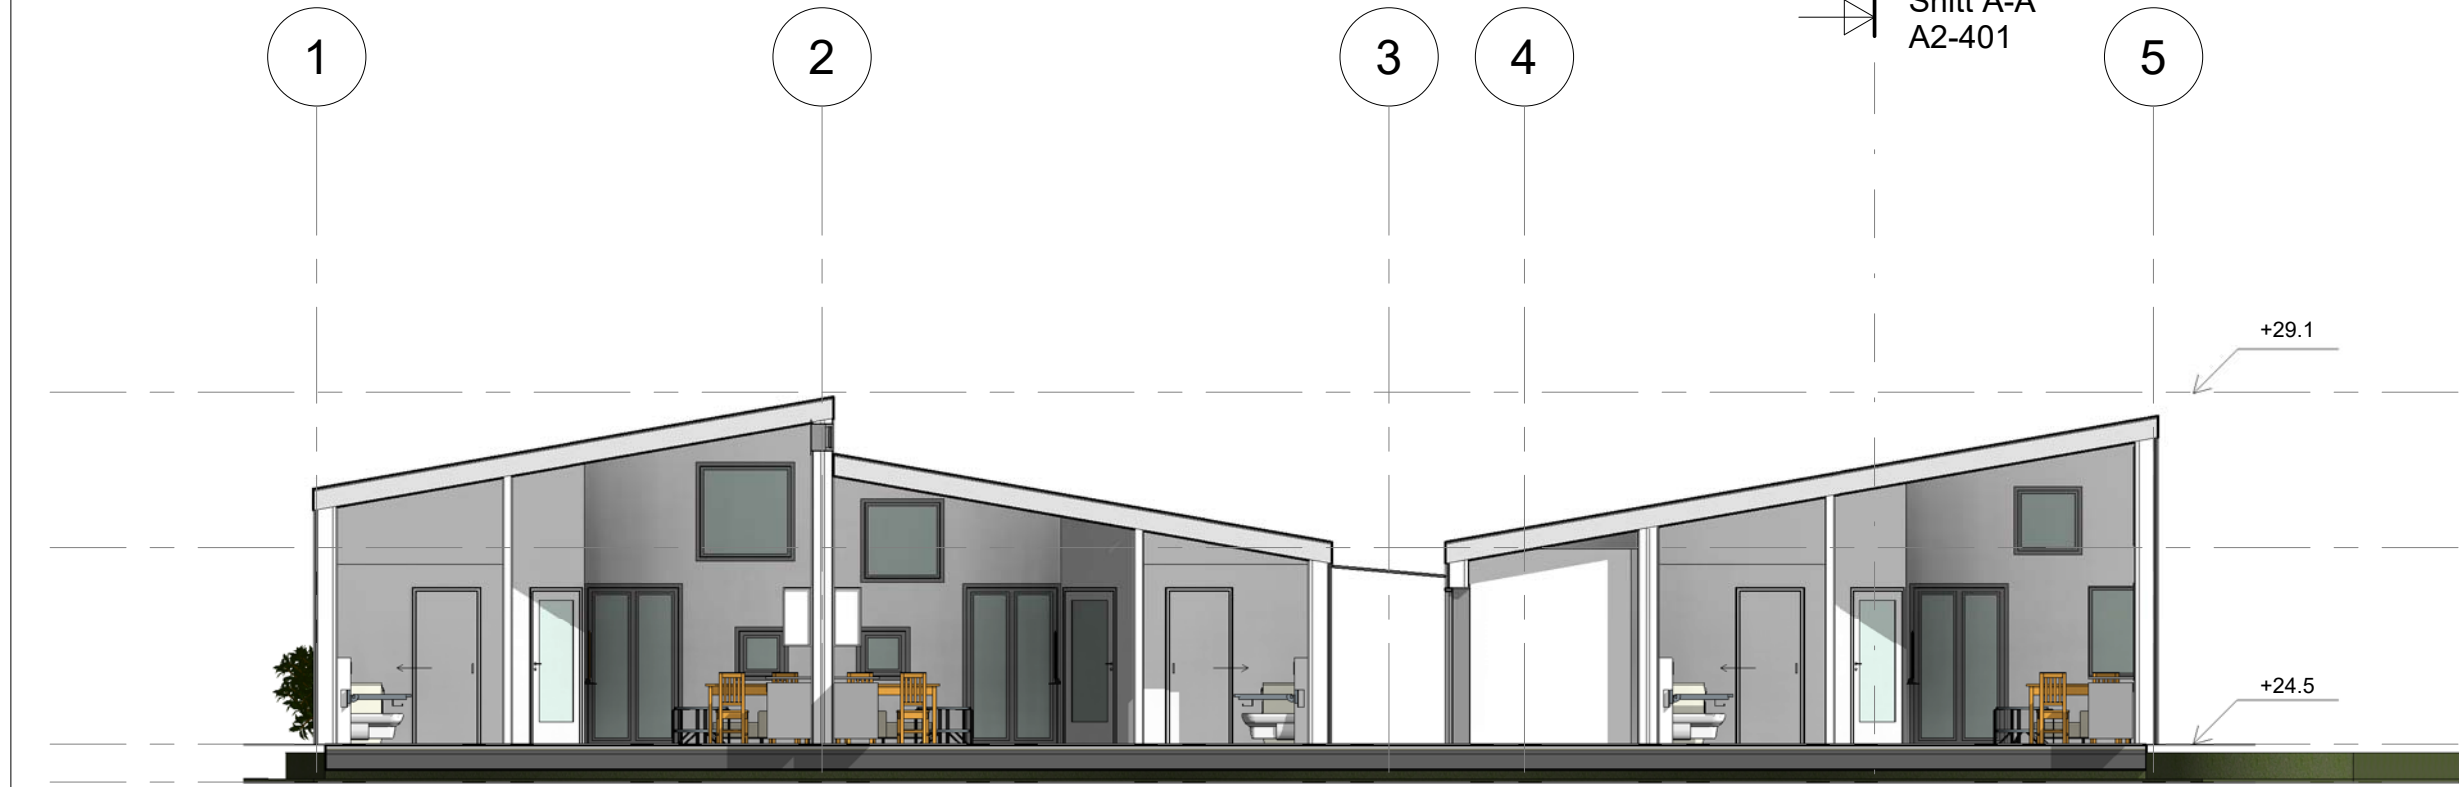

2 Snitt B-B
1 : 100

Snitt A-A
A2-401

Snitt A-A
A2-401

Rev.	Dato	Beskrivelse	Tegn.	Kontr.
				
Foreløpig tegning				
Gnr./Bnr.		Tiltakshaver		
Prosjektnavn		Omsorgsboliger Manger		
Tegningsnavn		Snitt A-A, B-B		
Målestokk	Arkstørrelse	Prosj.nr.	Dato	Tegnet av
1 : 100	A3	17102	25.06.18	LMS
Filnavn		Tegningsnr.		Rev.
		A2-401		