

1 Nord-vest
1 : 100



2 Sør-øst
1 : 100

Rev.	Dato	Beskrivelse	Tegn.	Kontr.



foreløpig tegning

Gnr./Bnr. Tiltakshaver


Prosjektnavn
Omsorgsboliger Manger

Tegningsnavn
Fasader nord-vest og sør-øst

Målestokk	Arkstørrelse	Prosj.nr.	Dato	Tegnet av	Kontr.
1 : 100	A3	17102	25.06.18	LMS	KK
Filnavn		Tegningsnr.			Rev.
		A2-502			



Nord-øst

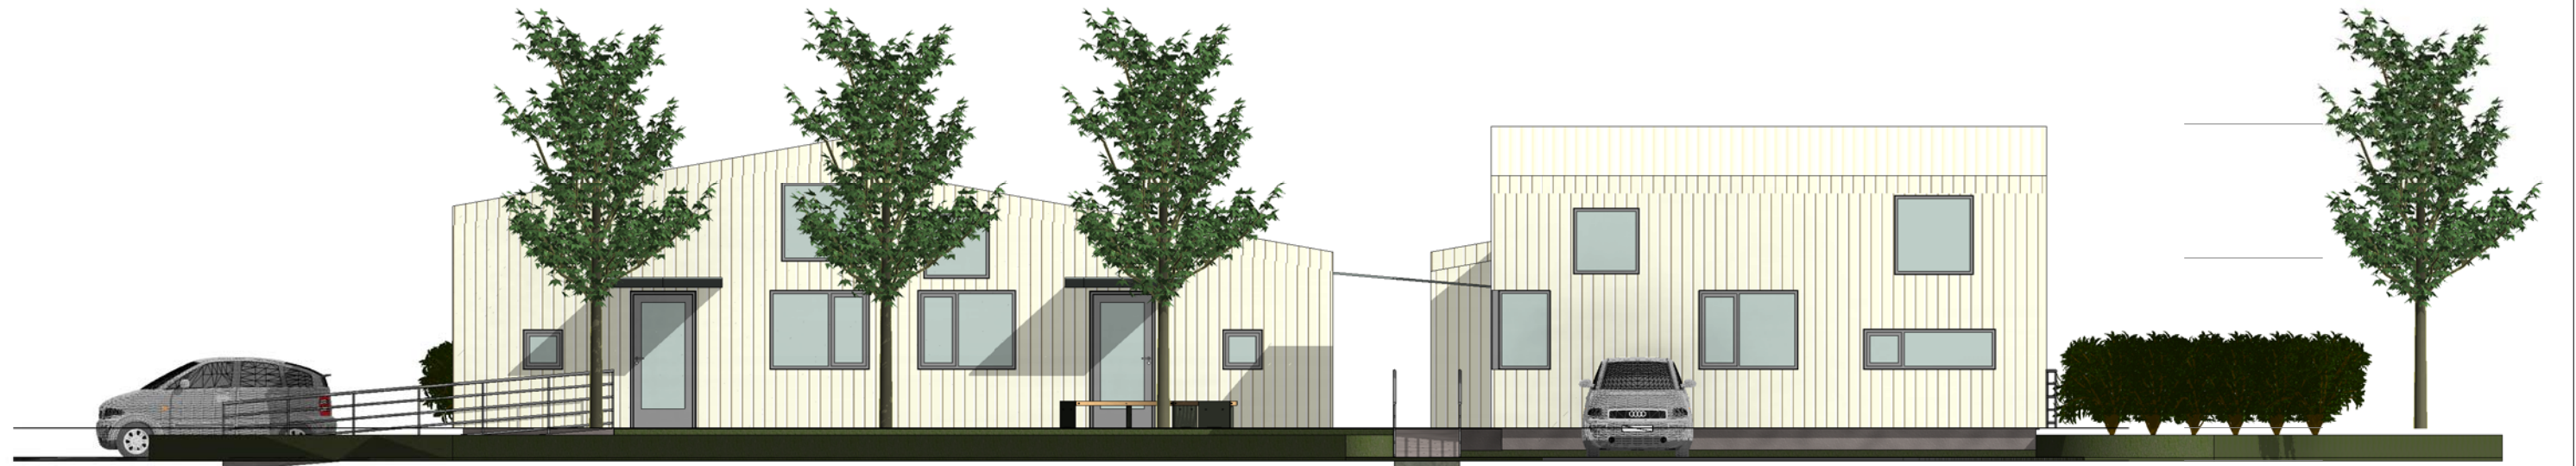

Sør-vest

Rev.	Dato	Beskrivelse	Tegn.	Kontr.



Foreløpig tegning

Gnr./Bnr. Tiltakshaver
 Prosjektnavn
Omsorgsboliger Manger

Tegningsnavn
Fasader nord-øst og sør-vest

Målestokk	Arkstørrelse	Prosj.nr.	Dato	Tegnet av	Kontr.
1 : 100	A3	17102	25.06.18	LMS	KK
Filnavn		Tegningsnr.		Rev.	
		A2-501			