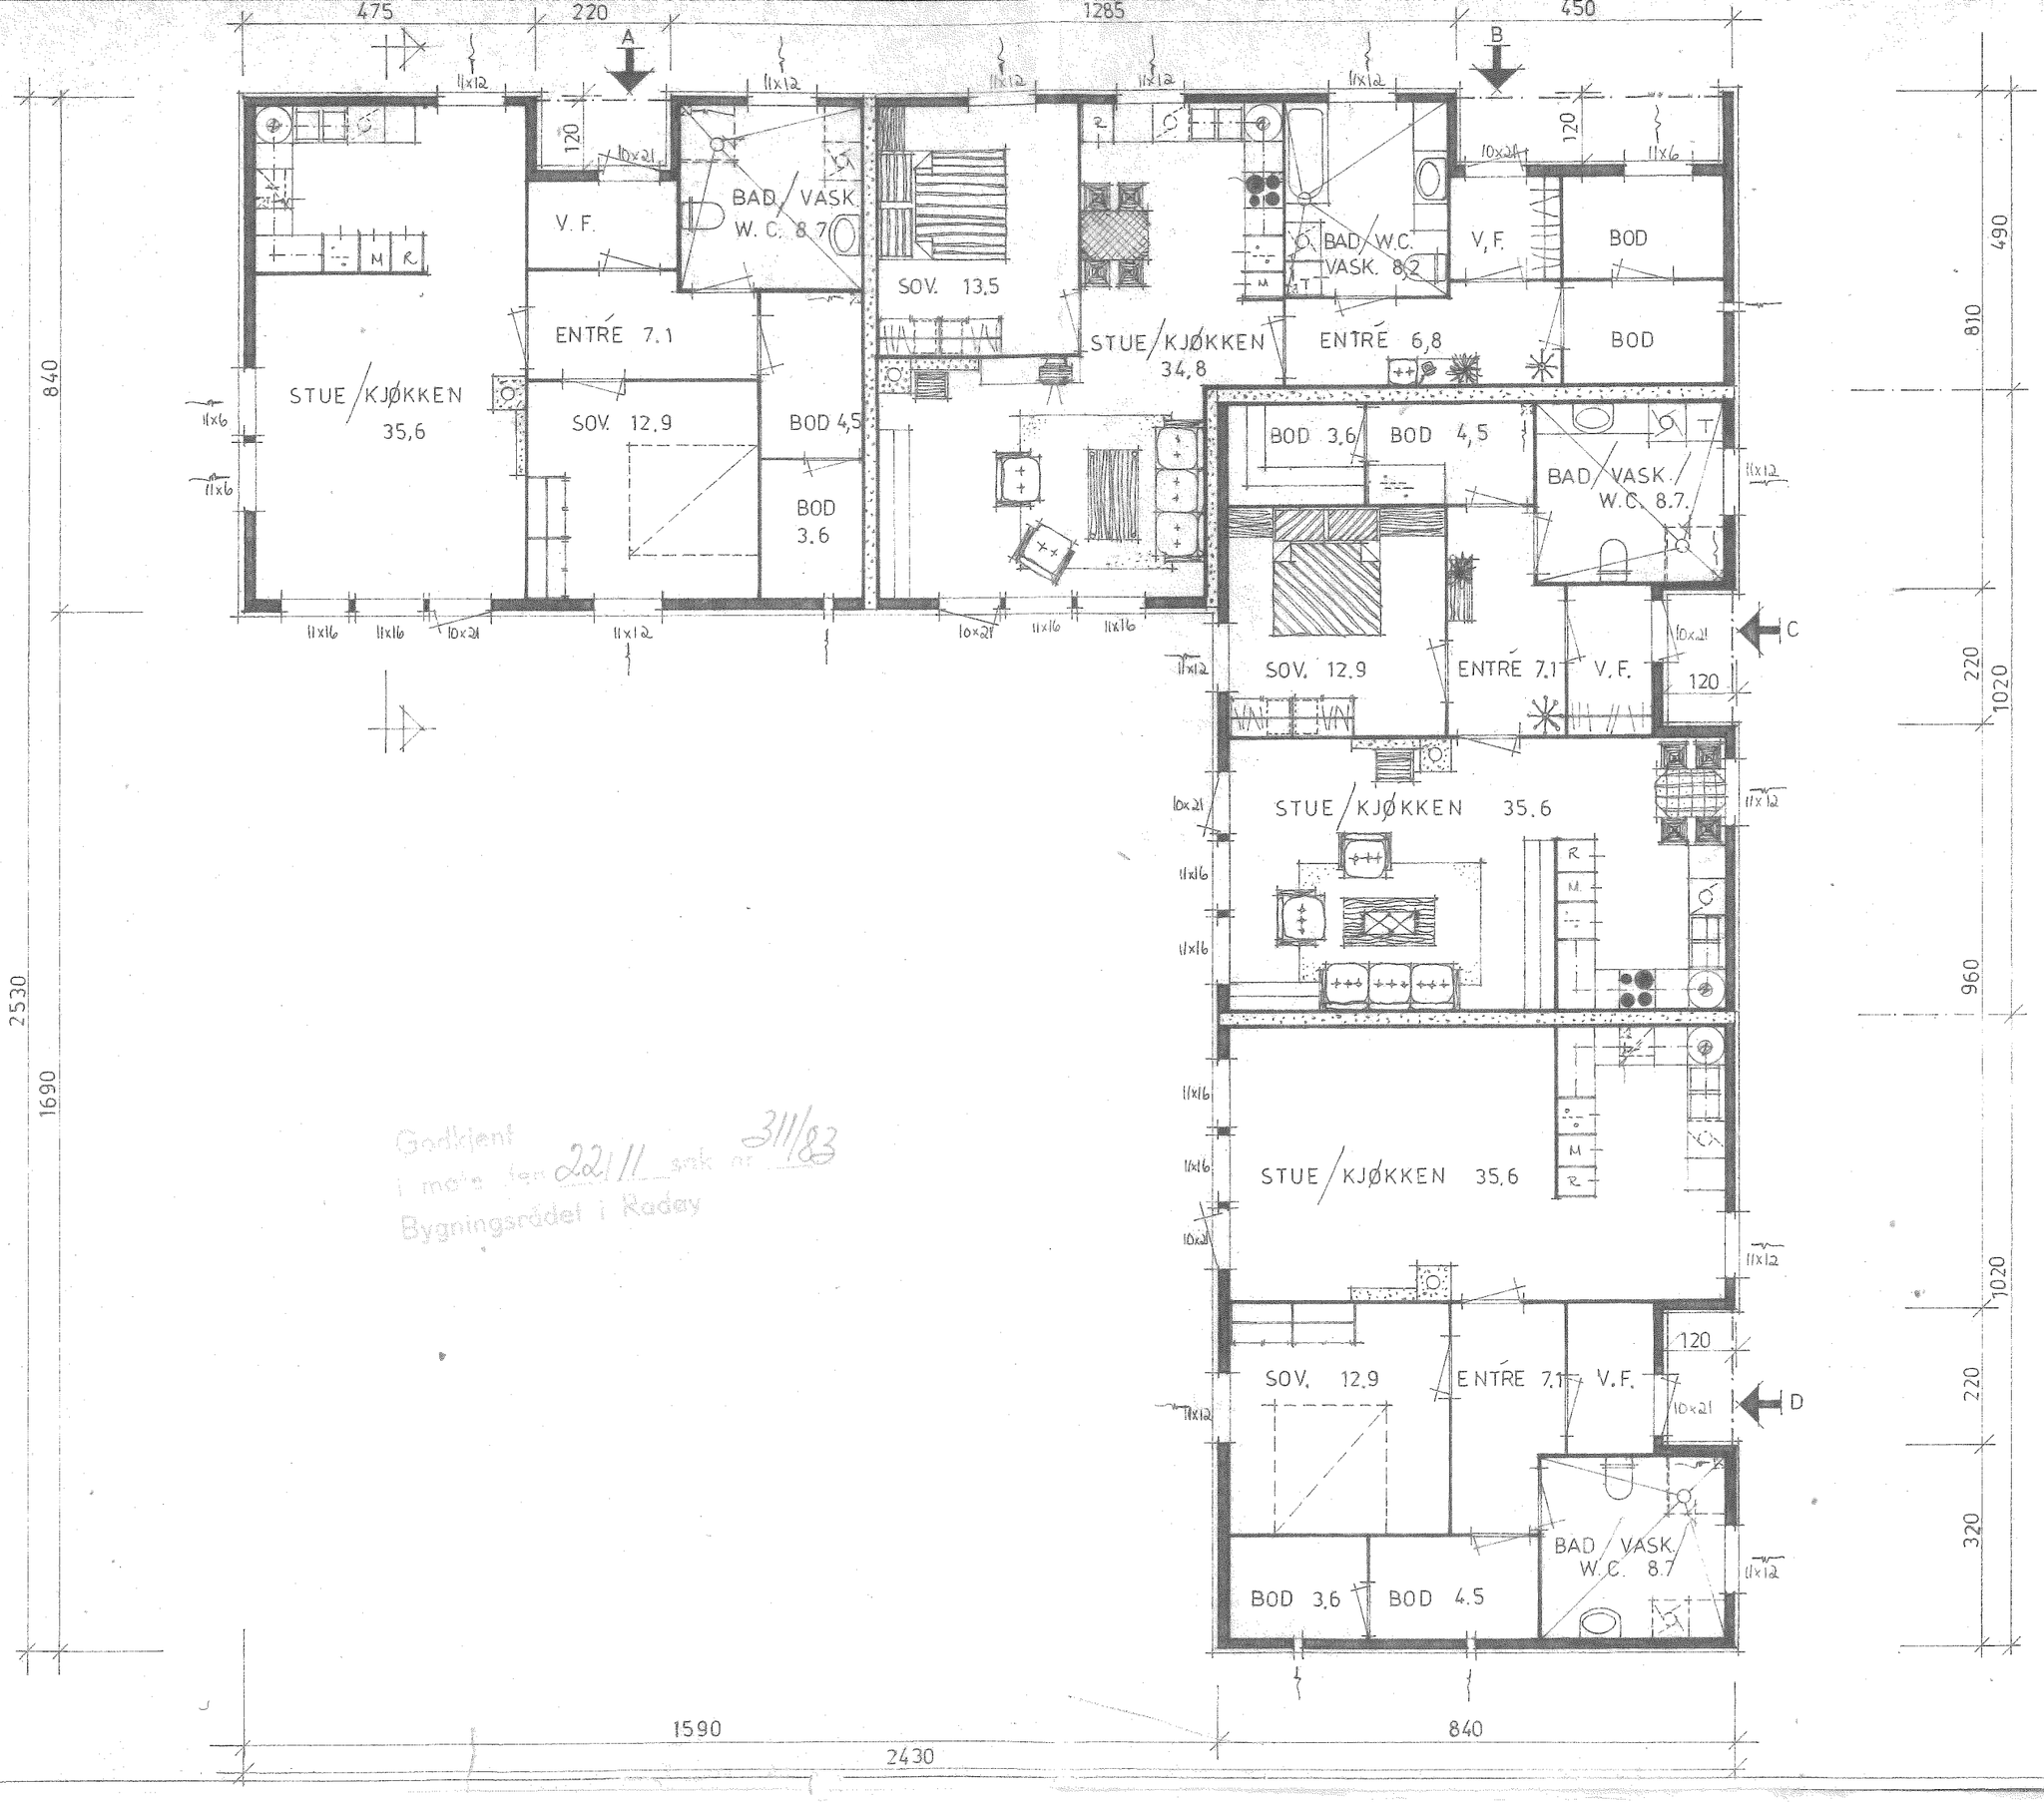

Godkjent
i møte den 22/11 sak nr 311/83
Byggingsrådet i Radøy

HIBR
DOMKIRKEGT. 3 - 5000 BERGEN
TELEFON (05)31 60 80 – 31 45 60

Prosjekt: ALDERSBOLIGER
Tegning vedr.: PLAN
Tegning nr.:
Målestokk: 1:100
Bergen, den 9/6-83
Byggherre: RADØY KOMMUNE
Byggested: MANGER
Gnr. 102/83
Bnr.
På BAKENE, STOKKE
Rettelser. ORIENT INNKJØRING
Bodø
Rettet den 2/8 83 MAS
Leverandør: A/S STENBERG
MAS
3125 BØVÅGEN